


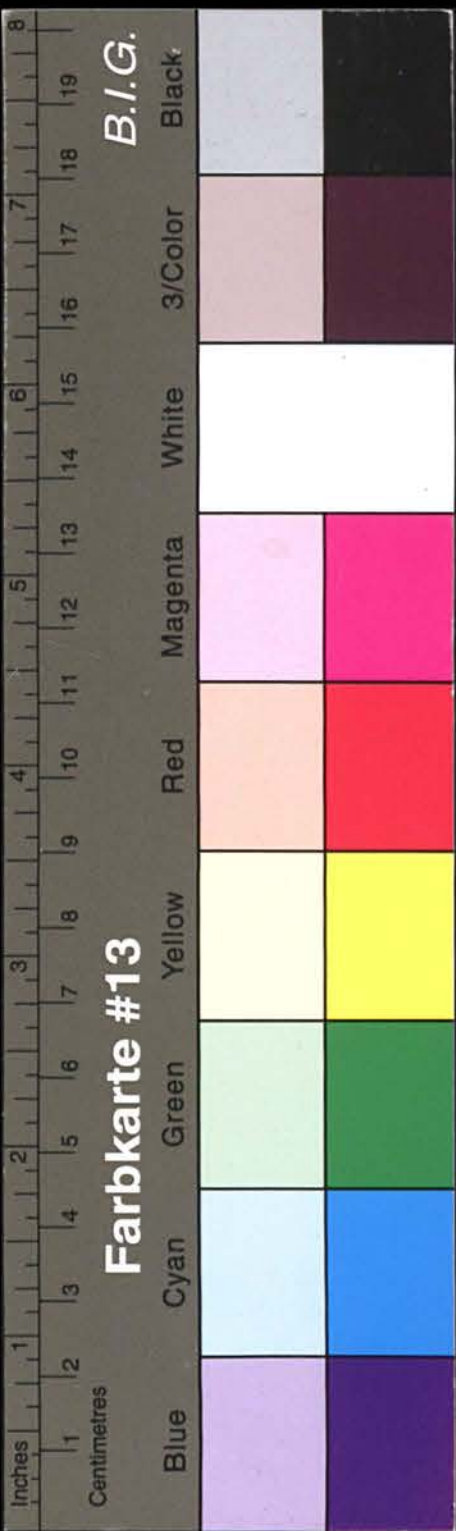


Kreisarchiv Stormarn A1

Kreisarchiv Stormarn

Bestand A1

296

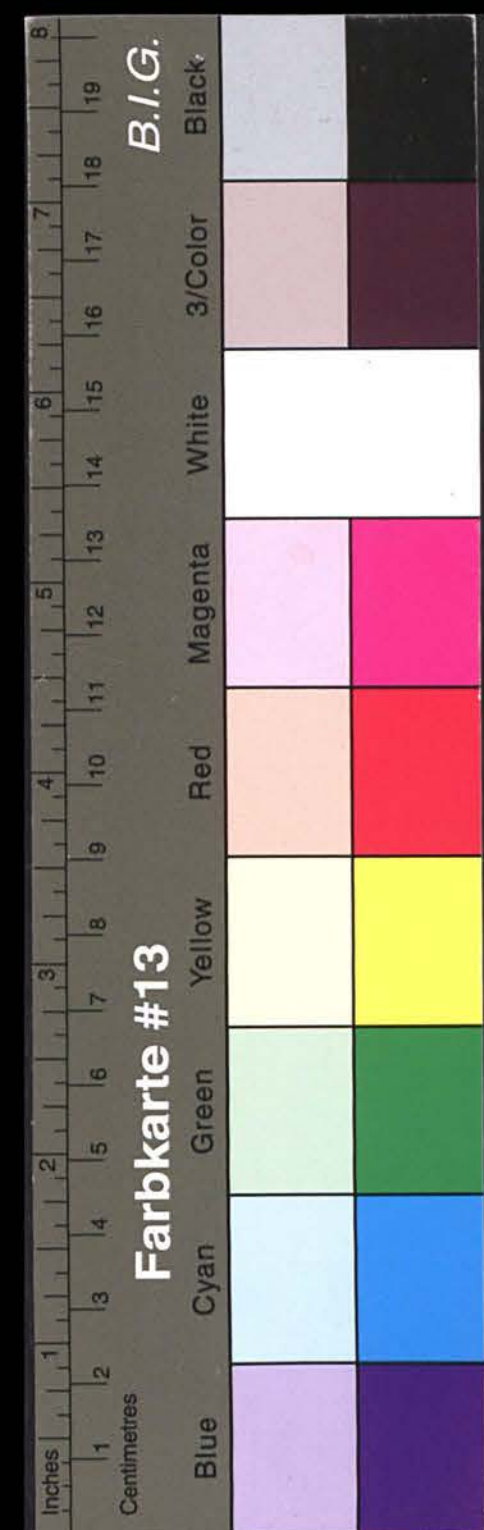

Kreisarchiv Stormarn A1

Umt Ohe-Slinde
(Bez. Hamburg)

Bau-Akte

für *Osnold Kertz*

in *Kitzhave*

betreffend: *Verdingung eines*
Garages

Bauschein


Nr. *46*

Genehmigt: *10. September 1929*


Vollendet:

Jahrgang

1929

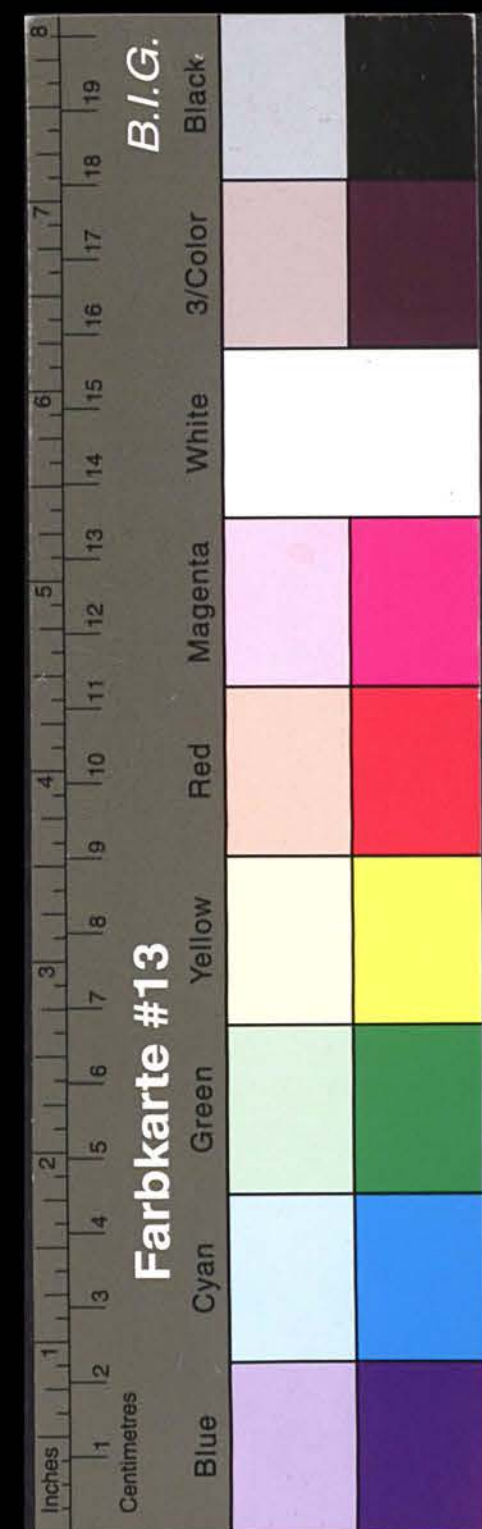

Kreisarchiv Stormarn A1

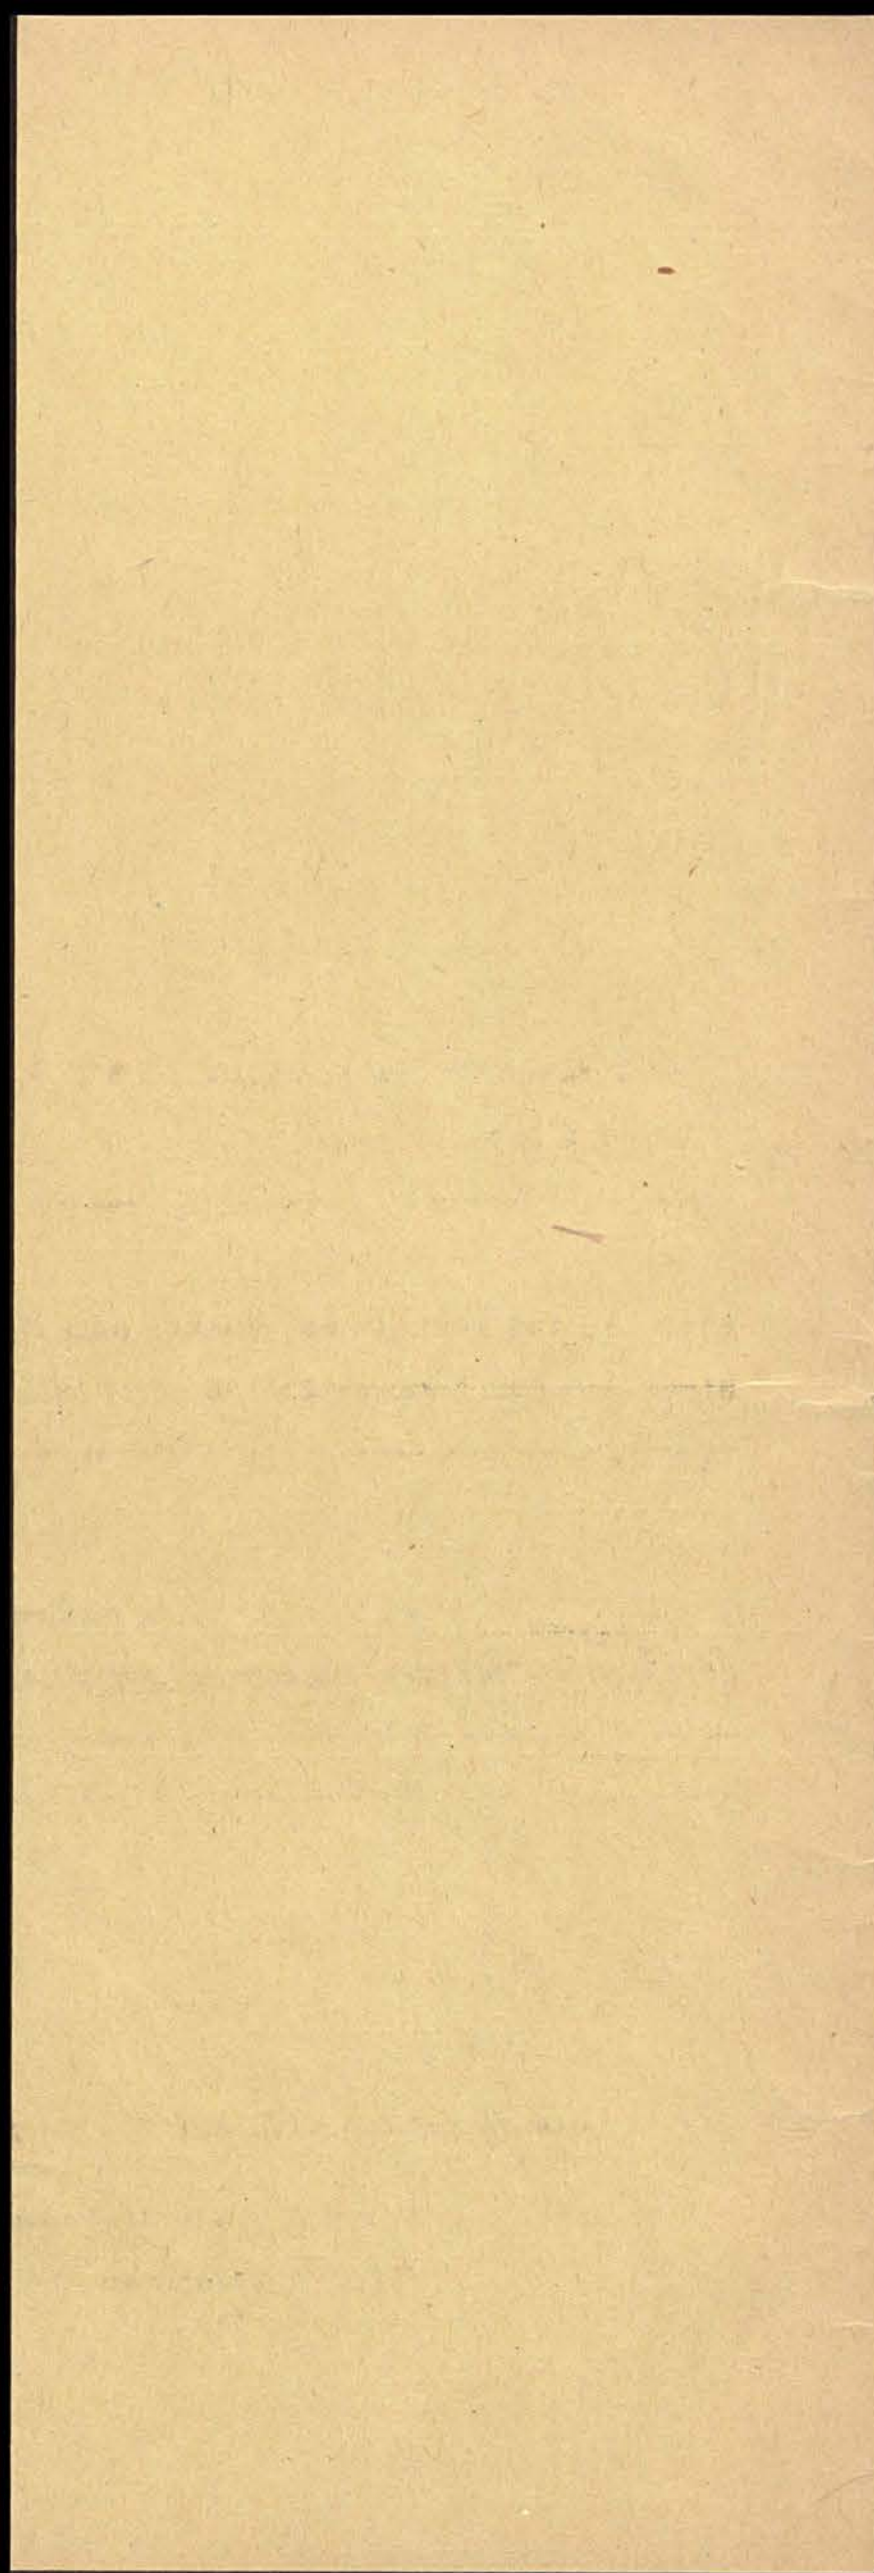

2

Bauerlaubnis

Nr. 46

Alle Rechte Dritter vorbehalten.

Dem Kaufmann Herrn Arnold H e r t z -----
zu W i t z h a v e ----- wird hiermit die polizeiliche Erlaubnis erteilt, auf dem Grundstücke
Flur----- Nr.----- der ----- Gemeinde Witzhave -----
nach Maßgabe der hier angehefteten Bauzeichnung, Situationsplan, Beschreibung und statischen Berechnung
eine bereits bestehende Garage ohne Veränderung der Größenverhältni-
nisse und der Baumaterialien umzustellen. -----

Bei Ausführung des Baues sind die für den diesseitigen Verwaltungsbezirk geltenden baupolizeilichen
Vorschriften, namentlich die Bestimmungen der Bauordnung für das platte Land des Re-
gierungs- von bezirks Schleswig vom 10. April 1910 ----- genau zu beachten.

Nach Vollenbung des Rohbaues ist der unterzeichneten Behörde behufs Revision schriftliche Anzeige zu
machen. Nach Befichtigung des Rohbaues wird evtl. die Erlaubnis zur Vollenbung des Baues erteilt und
dürfen vor Erteilung dieser Erlaubnis die Arbeiten im Innern des Gebäudes nicht fortgesetzt werden,
widrigenfalls Bestrafung eintritt. Diese Erlaubnis erlischt, wenn nicht innerhalb Jahresfrist, vom Tage der
Zustellung des Gegenwärtigen ab gerechnet, mit der Bauausführung ernstlich begonnen oder falls der be-
gonnene Bau ein Jahr unvollendet geruht hat.

Die Baugebühr wird auf 5,- Rm festgesetzt.

G l i n d e, den 10. Dezember 1929.


Der Amtsvorsteher.
I. V.
Schmidt

*bezogen 2. 1. 30.
E. 16/152*






II. 16.
Formularlager Eberswalde
Nachdruck verboten!

42910000

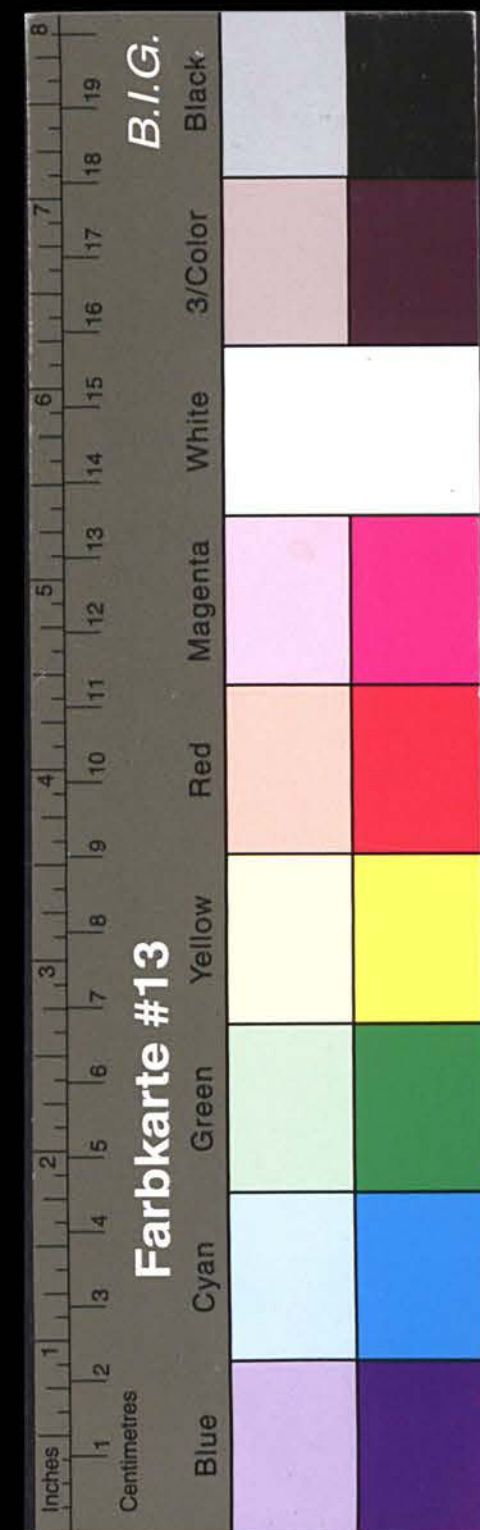


Kreisarchiv Stormarn A1

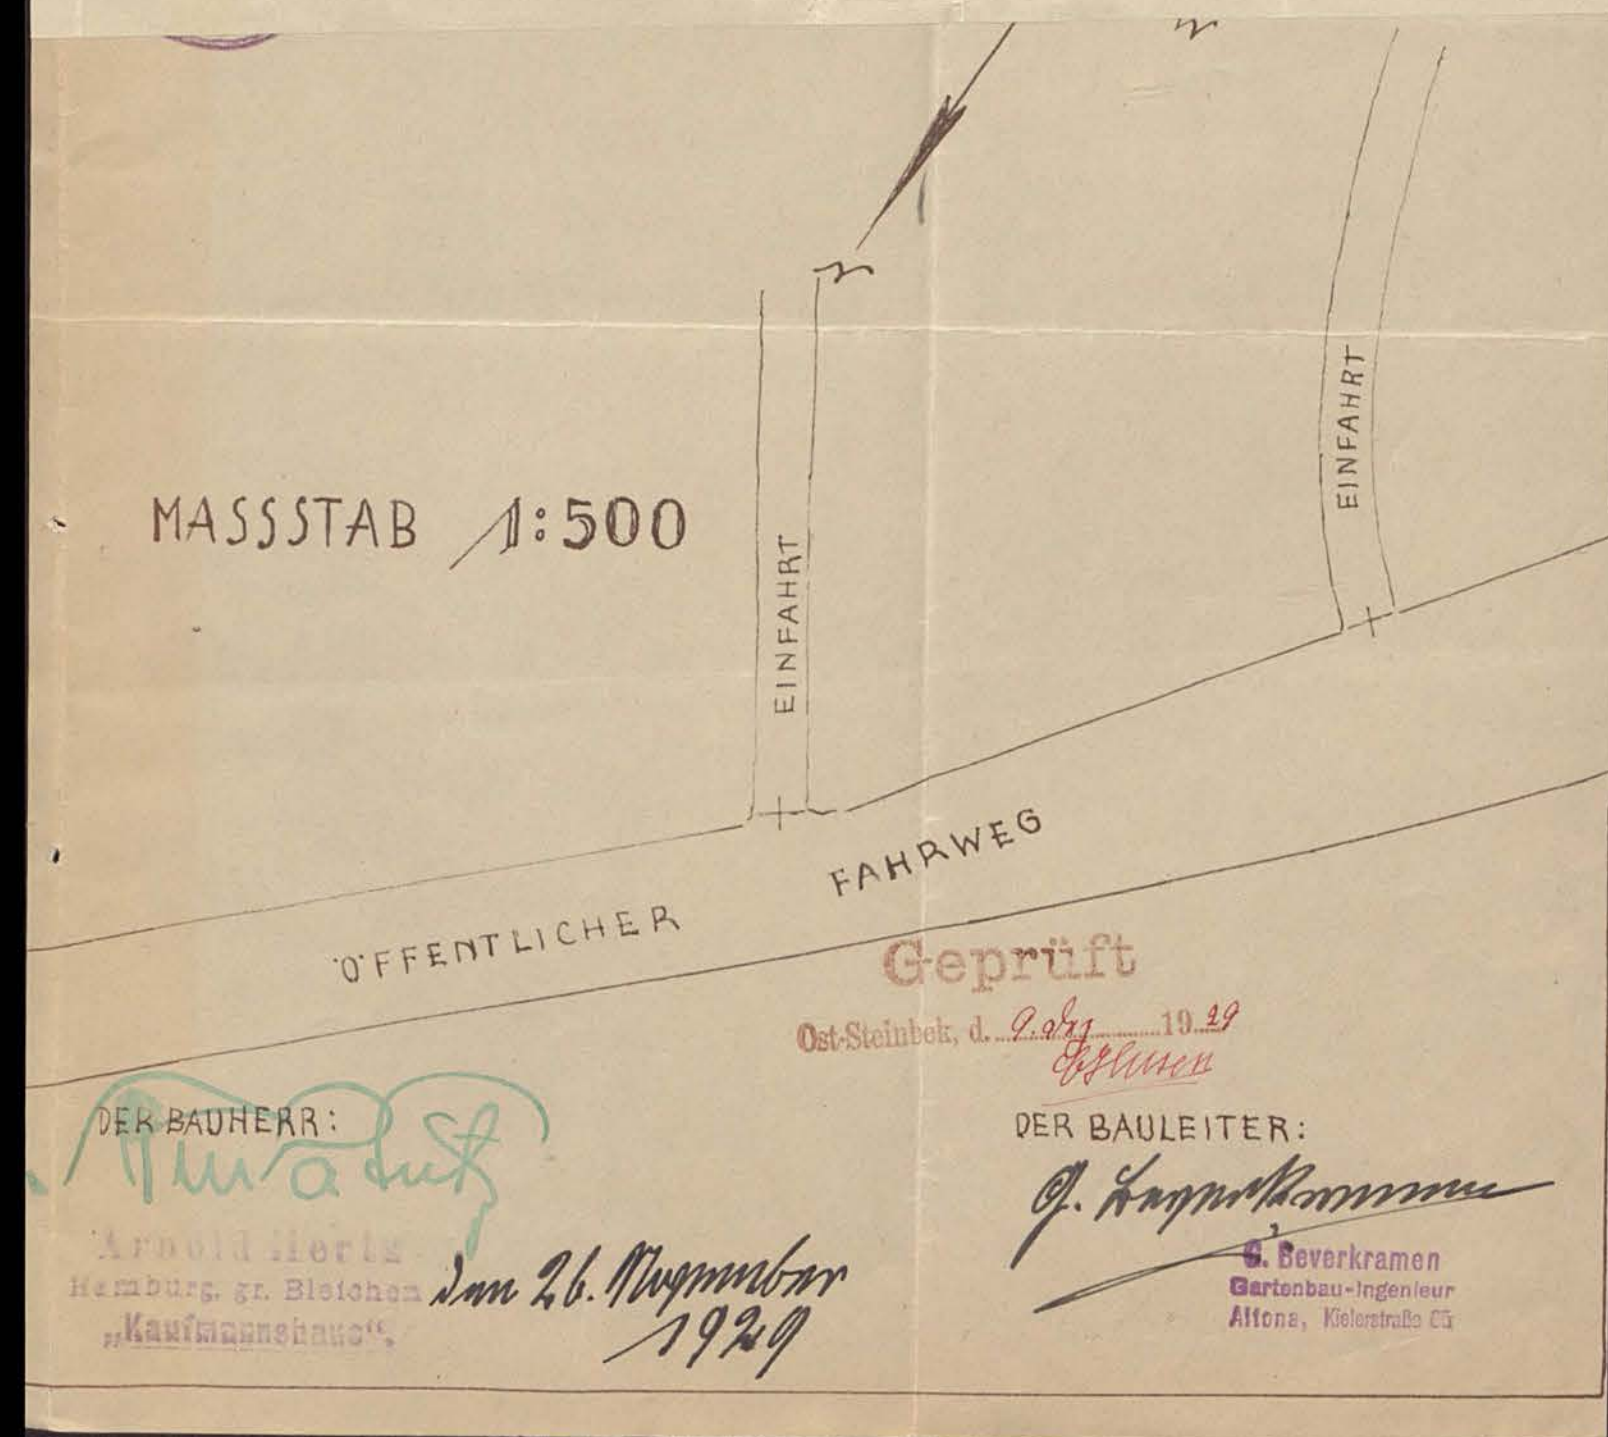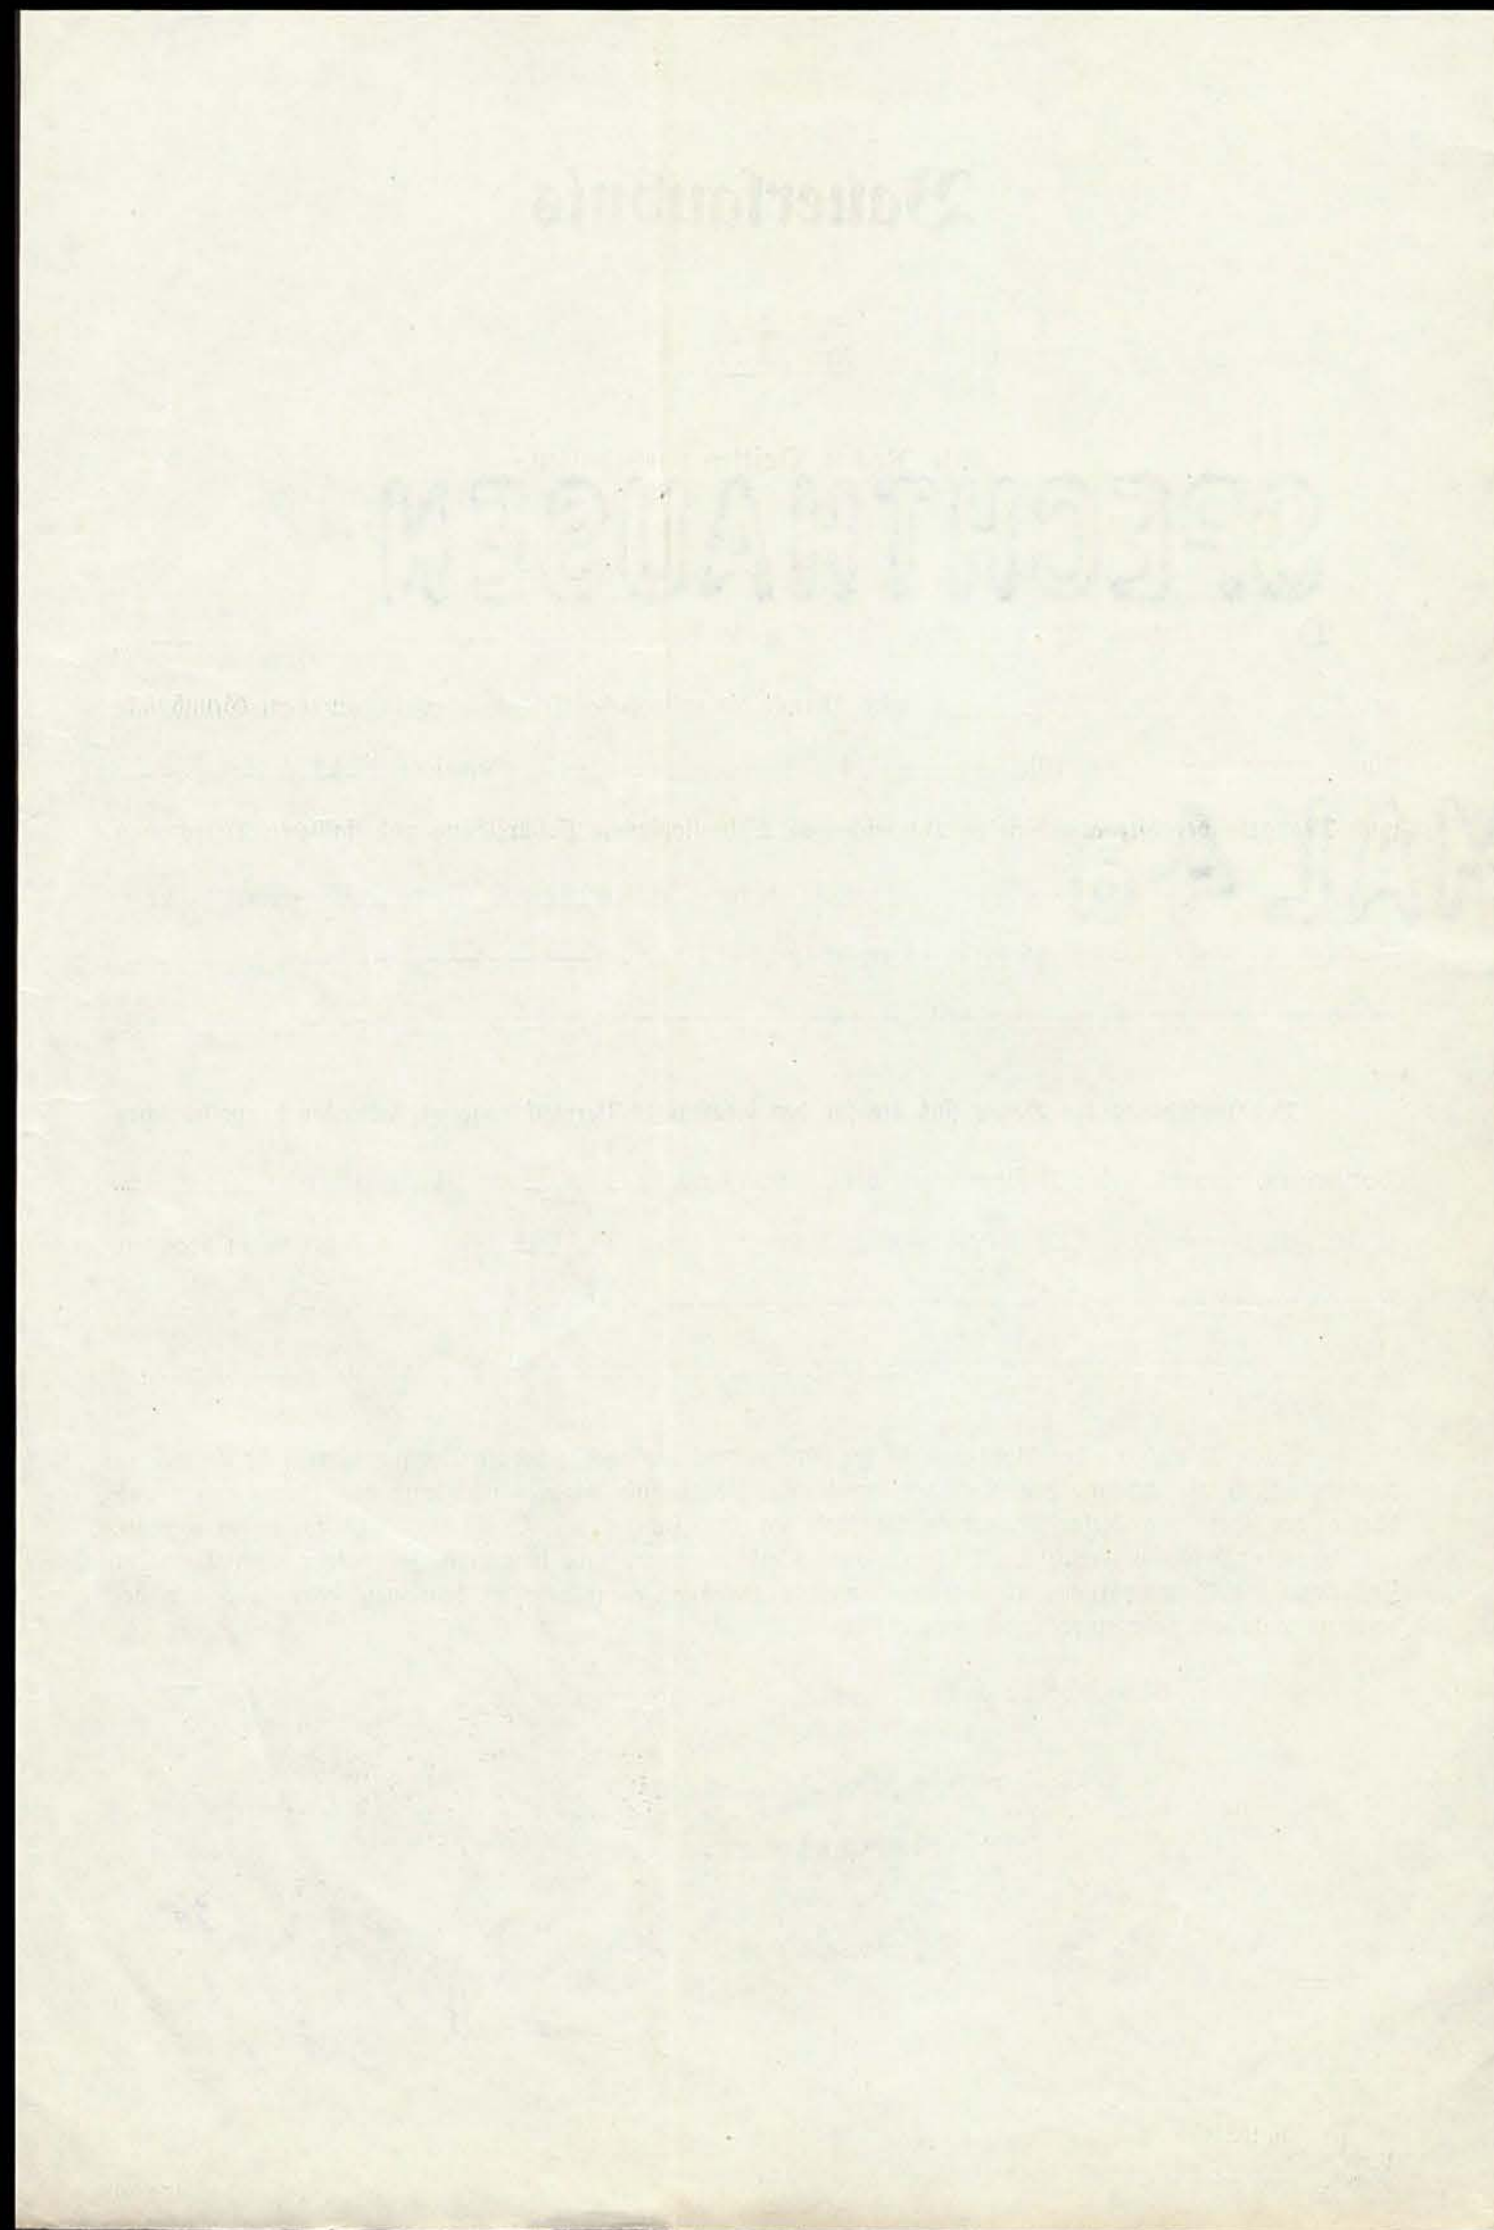

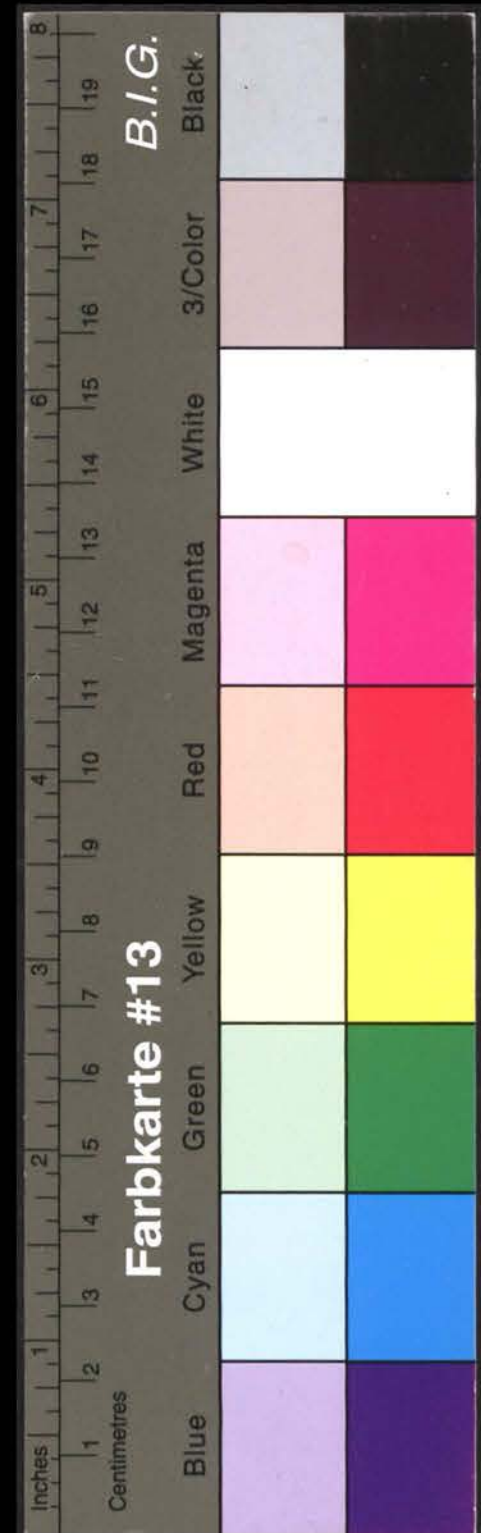

Kreisarchiv Stormarn A1

LAGEPLAN ZUR UMSTELLUNG DER VORHANDENEN GARAGE AUF DEM GRUNDSTÜCK DES HERRN ARNOLD HERTZ IN WITZHAVE.

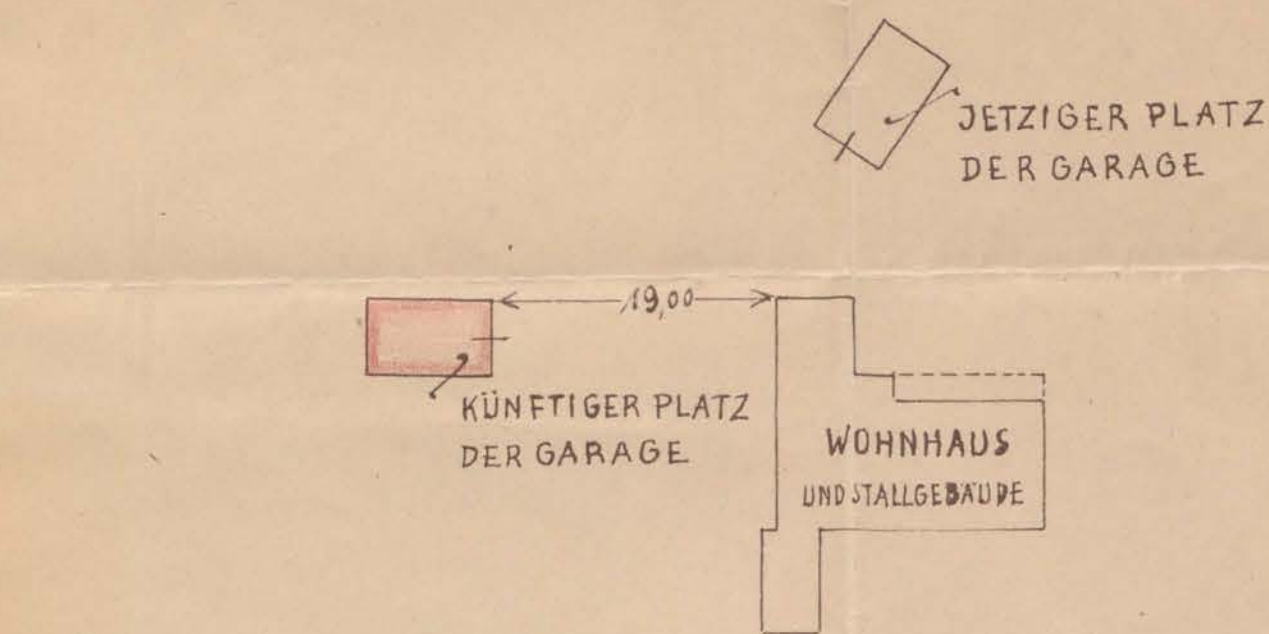

Genehmigt
Elinde, am 10. September 1929.
Der Amtsvorsteher



310
Hmich

MASSSTAB 1:500

ÖFFENTLICHER

FAHRWEG

Geprüft

Ost-Steinhof, d. 9. 9. 1929


DER BAULEITER:

J. Kappmann


G. Beverkramen
Gartenbau-Ingenieur
Altona, Kielerstraße 65


DER BAUHERR:

Arnold Hertz
Hamburg, gr. Bleichen
„Kaufmannshaus“
am 26. November 1929


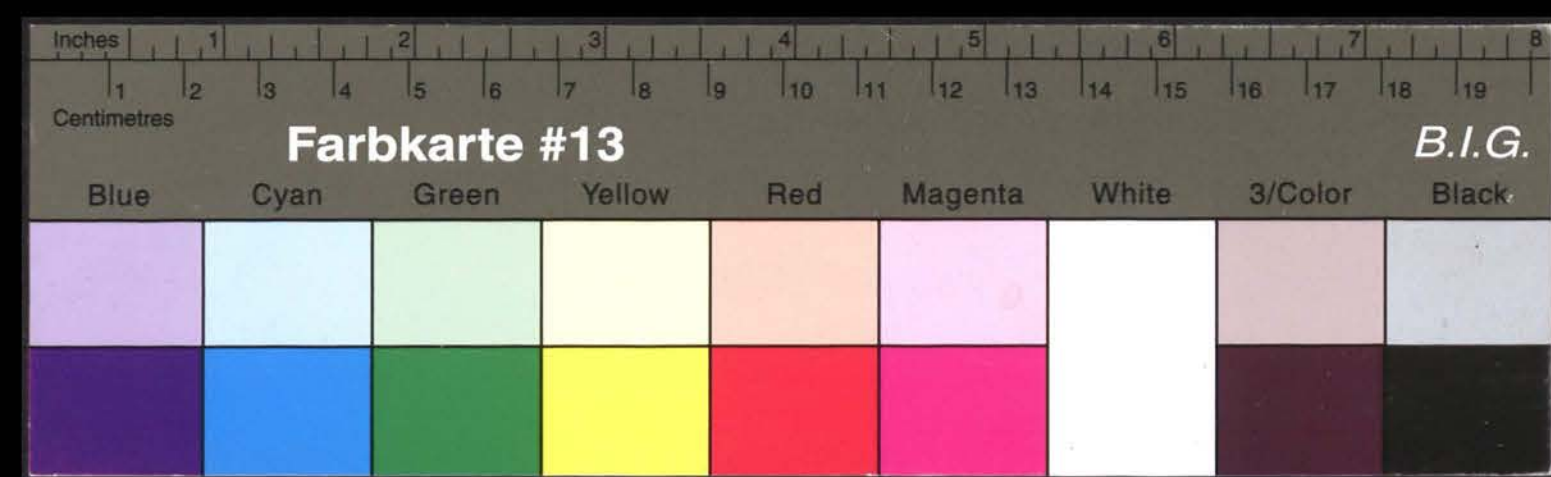



Kreisarchiv Stormarn A1

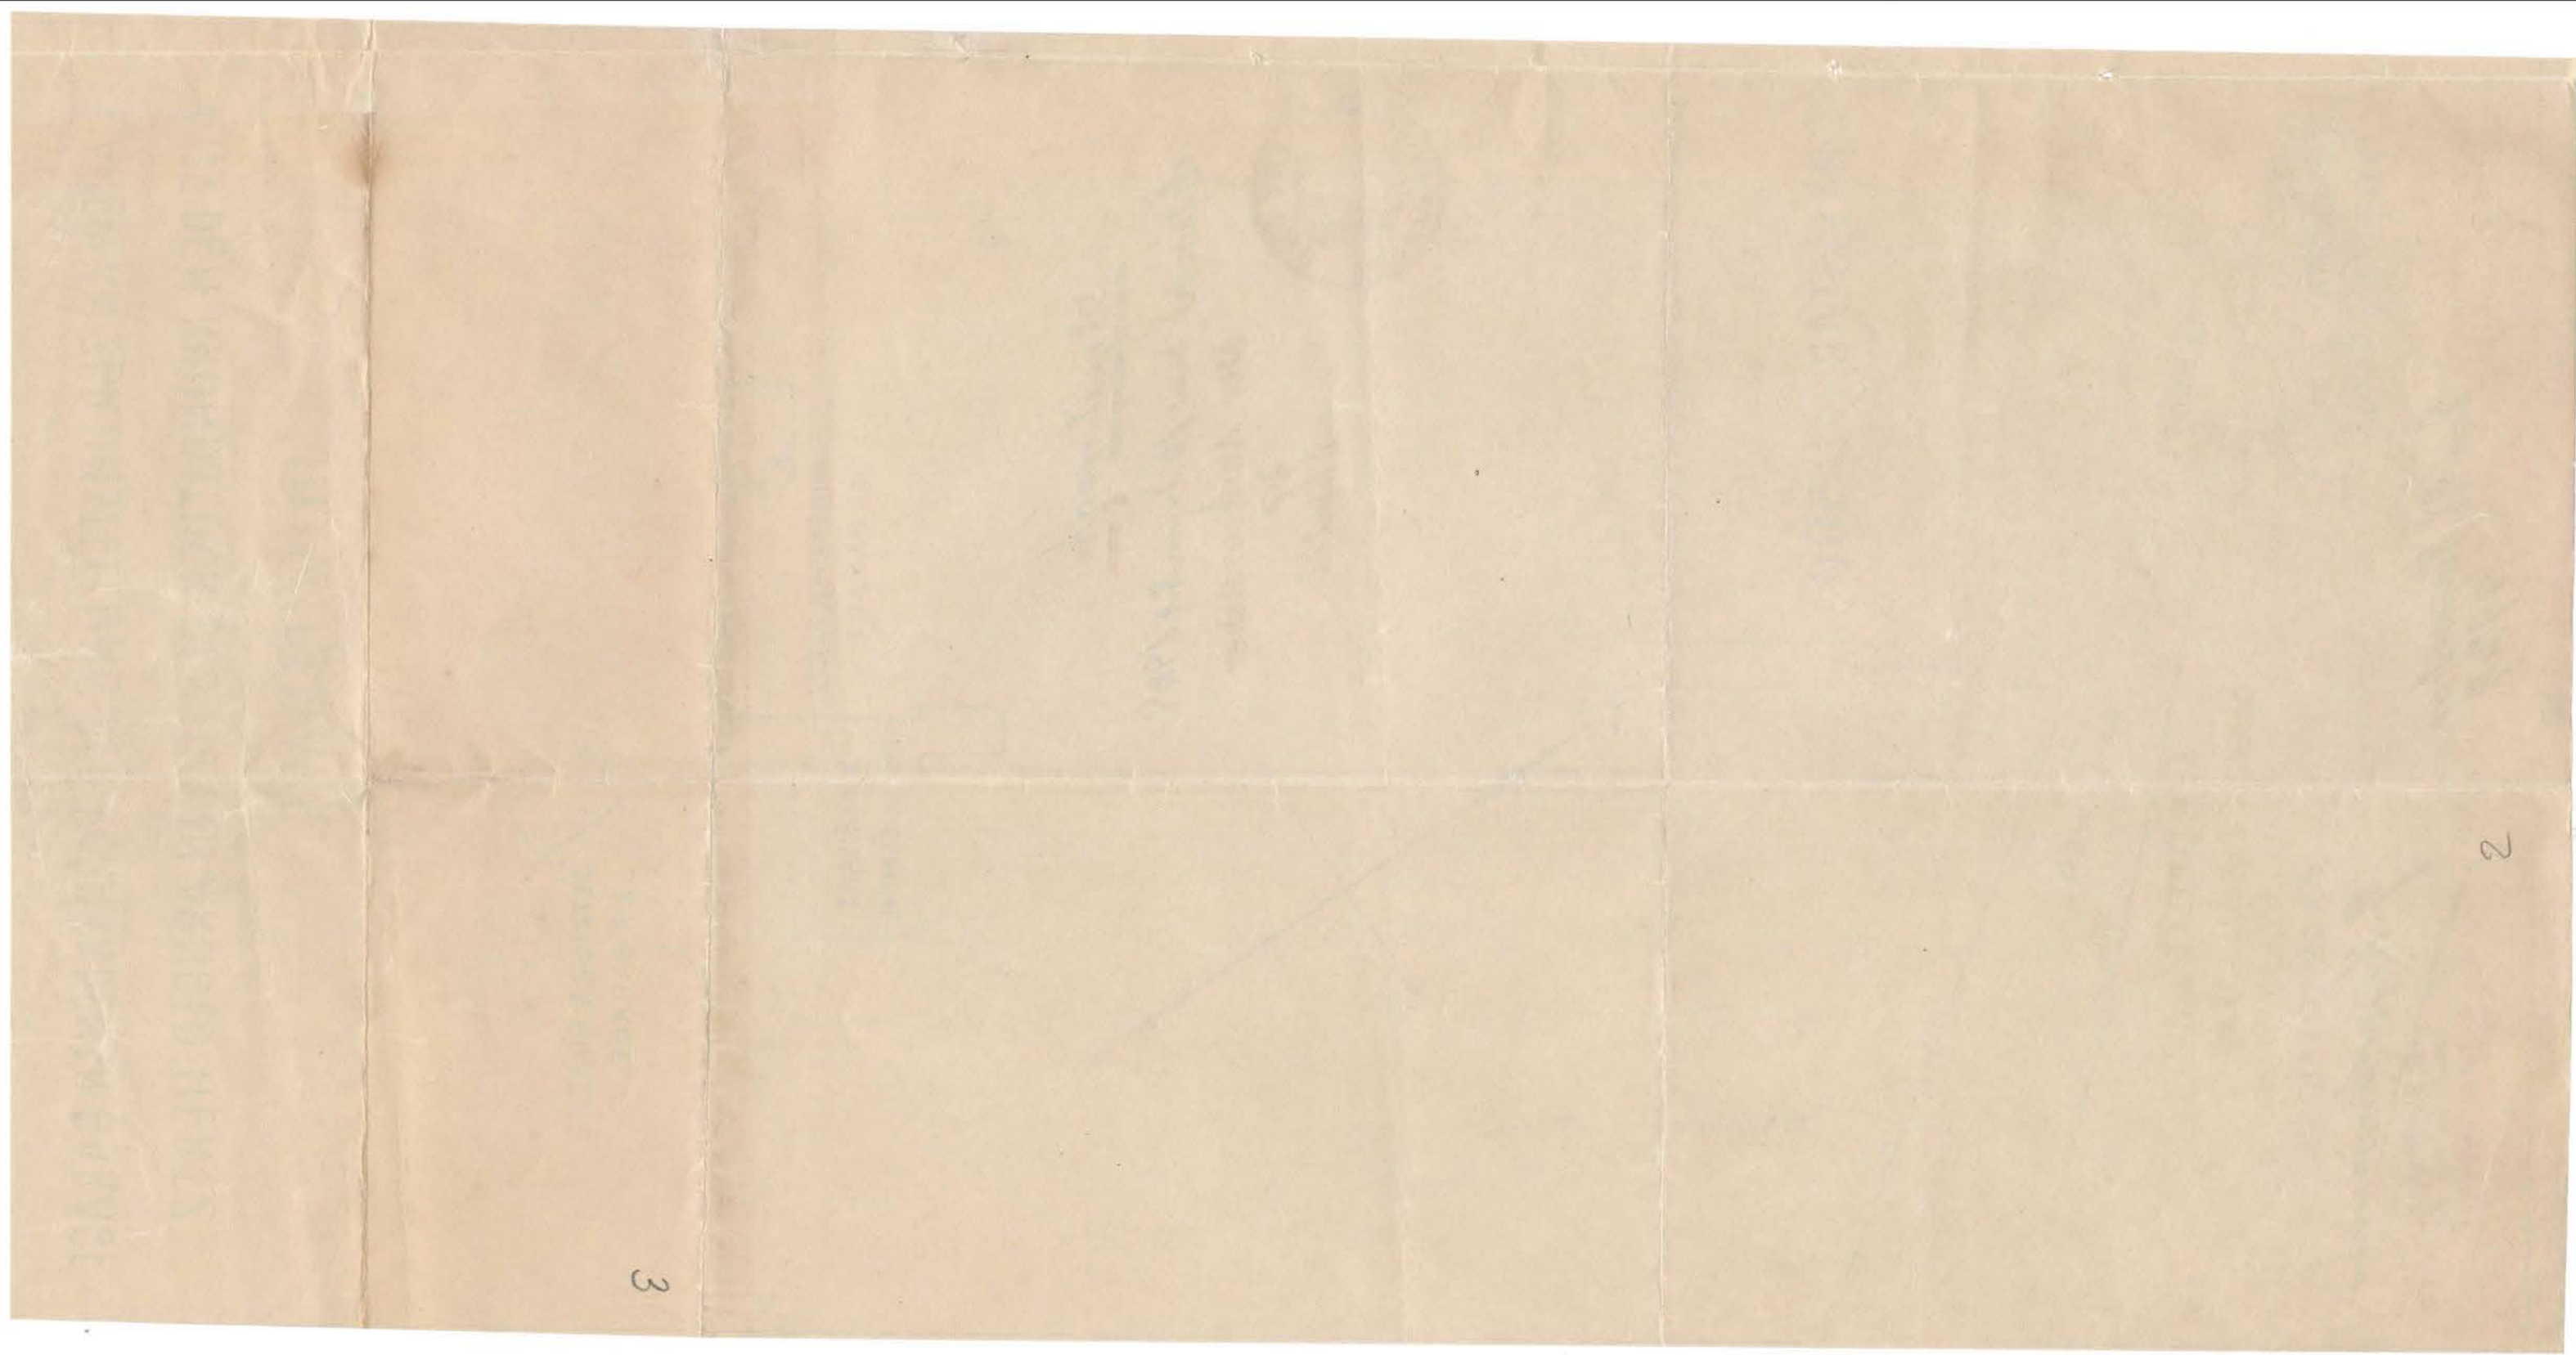

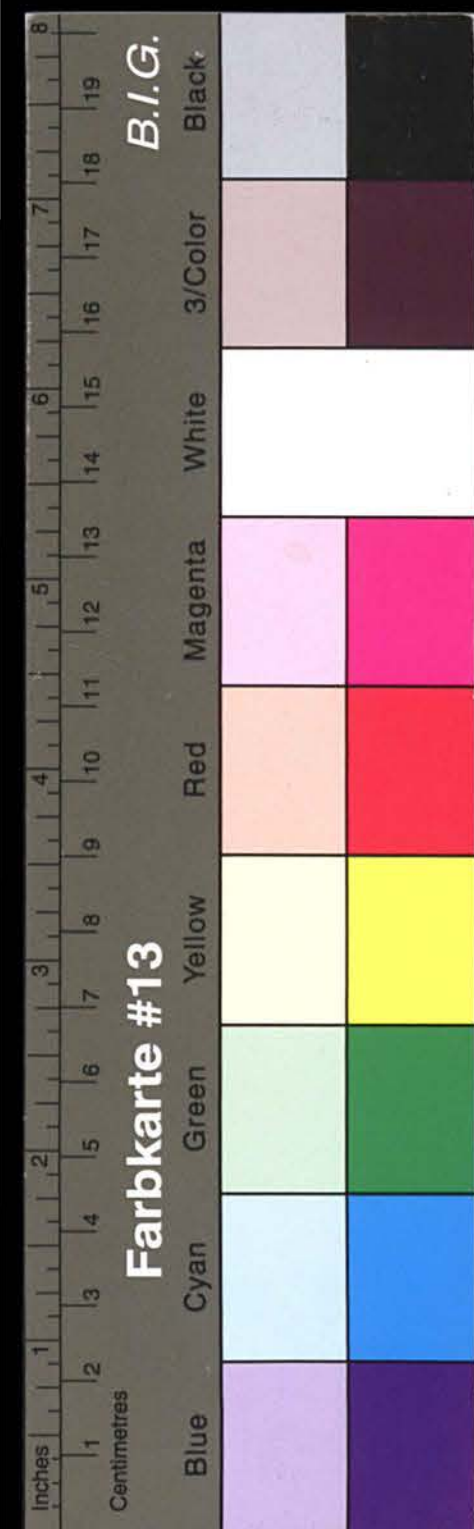

Kreisarchiv Stormarn A1

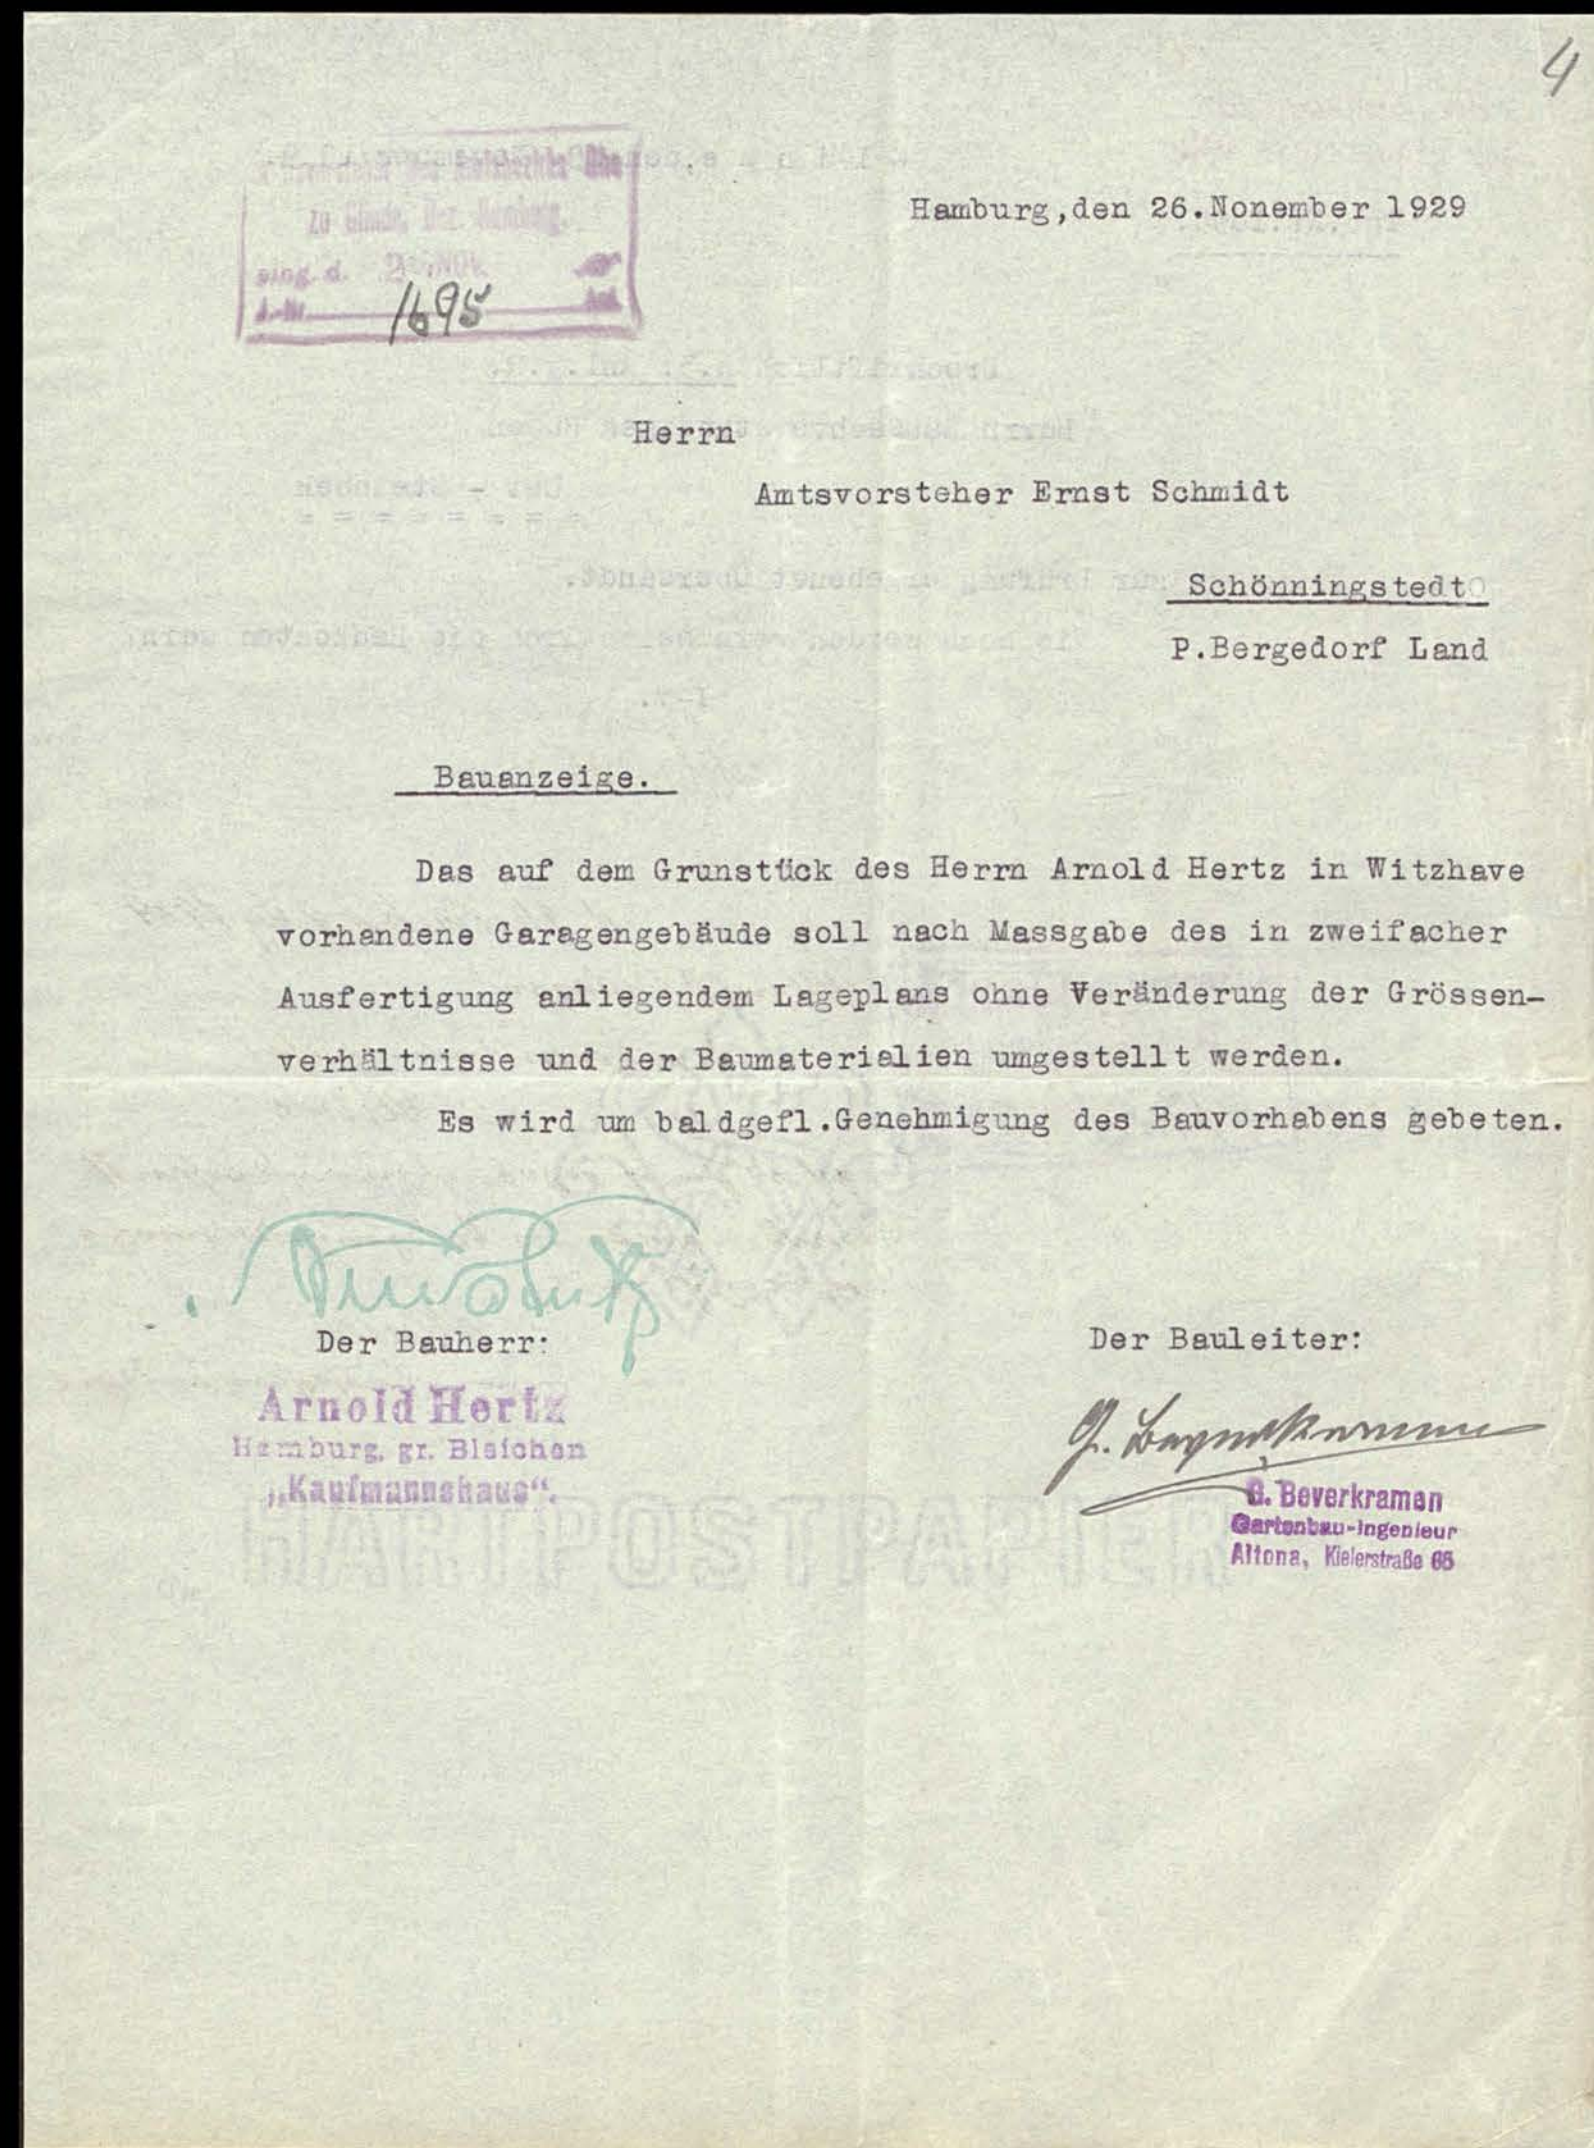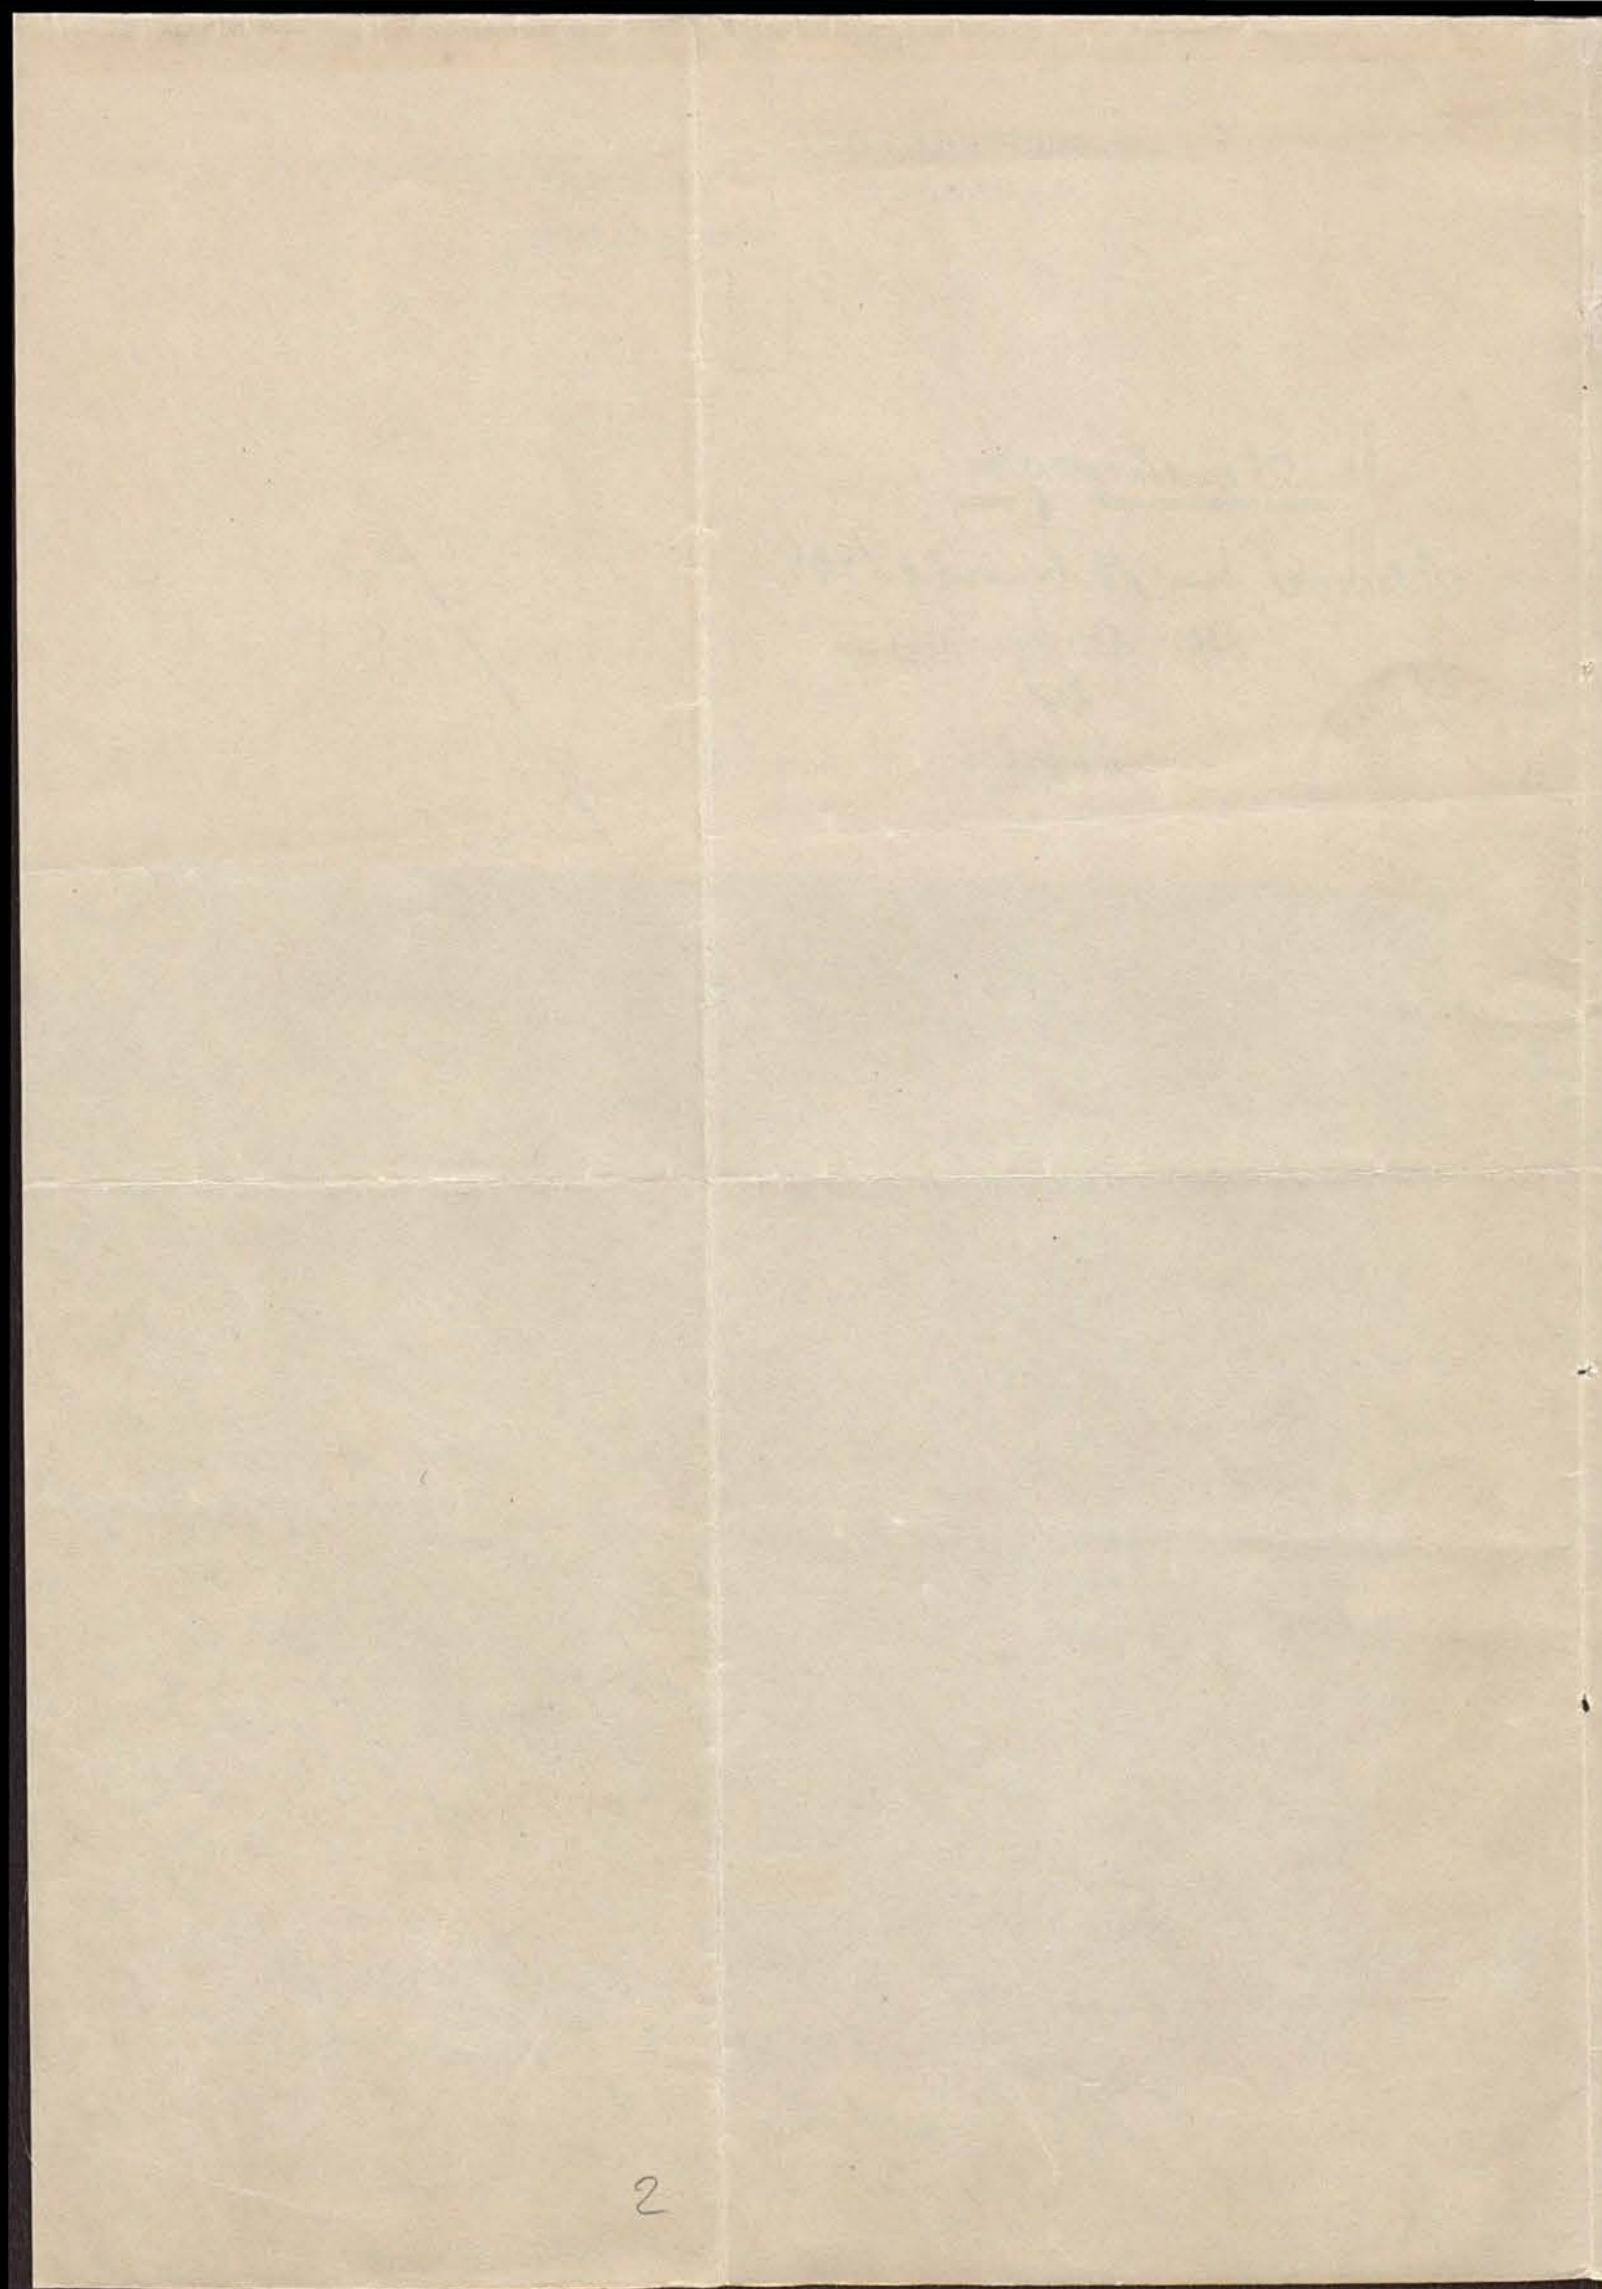

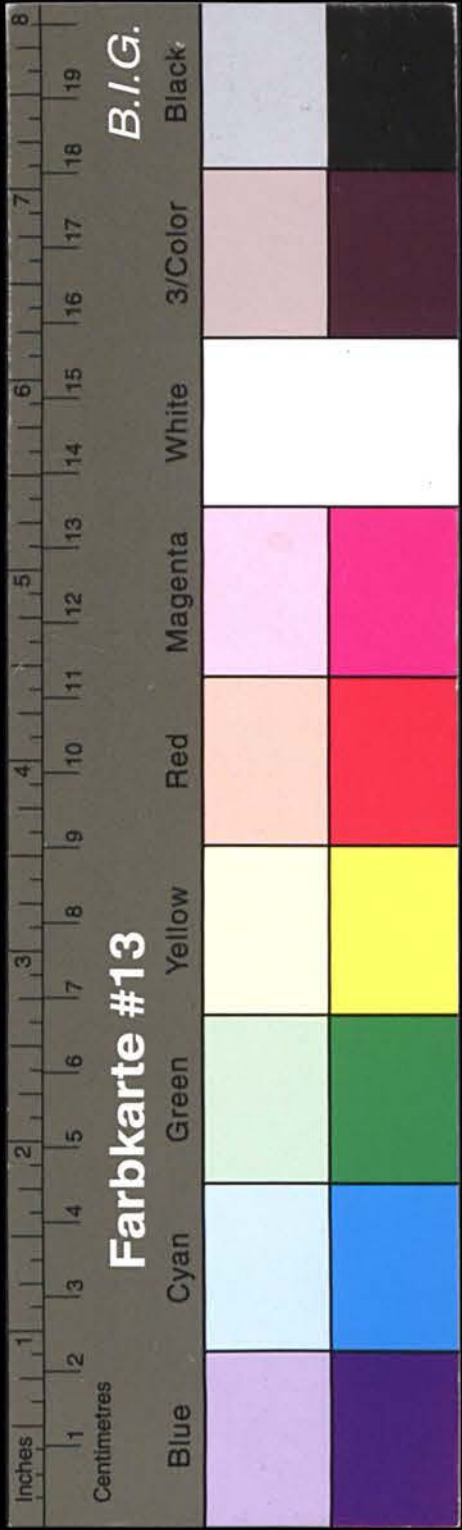

Kreisarchiv Stormarn A1

