


# Kreisarchiv Stormarn A1

Kreisarchiv Stormarn

Bestand A1

280

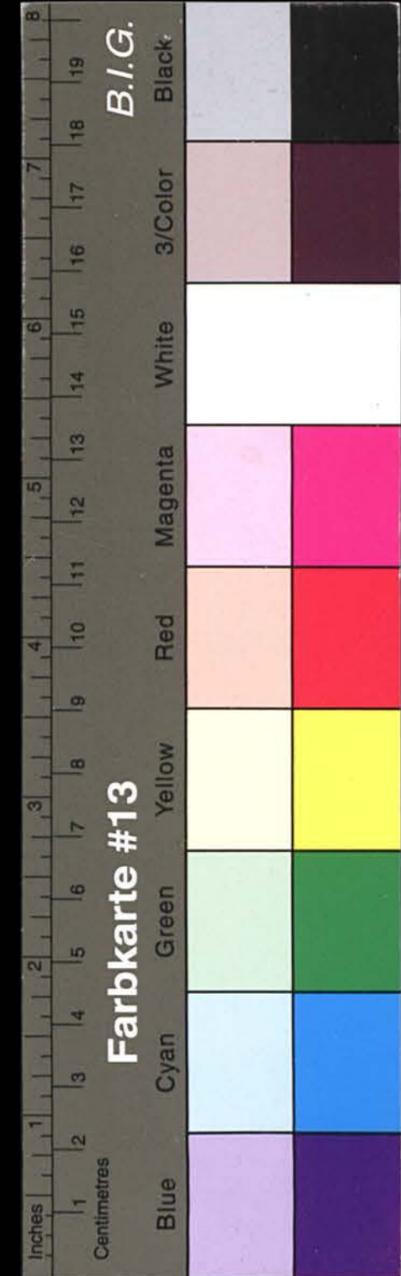

Kreisarchiv Stormarn A1

# Bau-Akte

für den Prüfermann  
Carl Mathies

in Witzhusen

betreffend: Ländl. Anst.  
Friedenstempel

Bauschein


Nr. 2

Genehmigt: 1. 5. 1926


Bollendet:

Jahrgang

1926

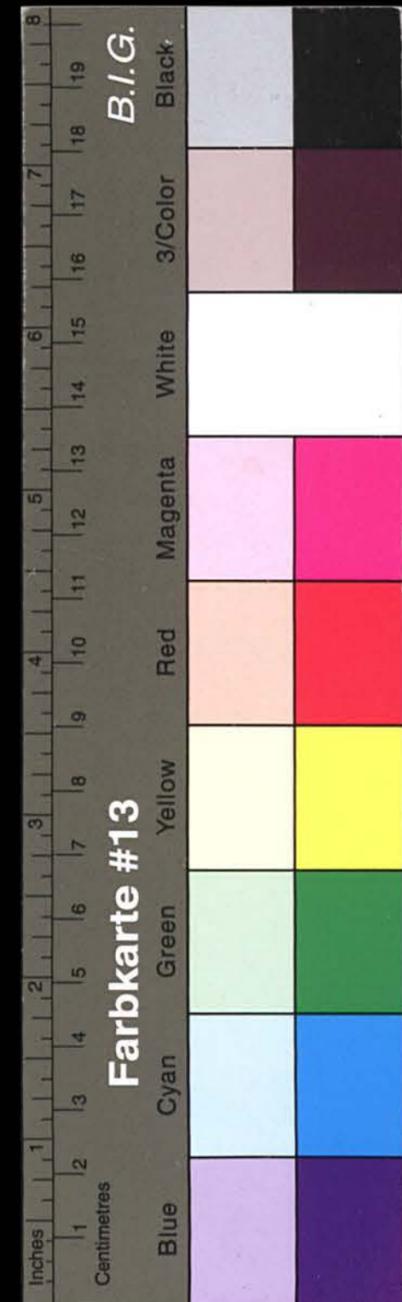

Kreisarchiv Stormarn A1

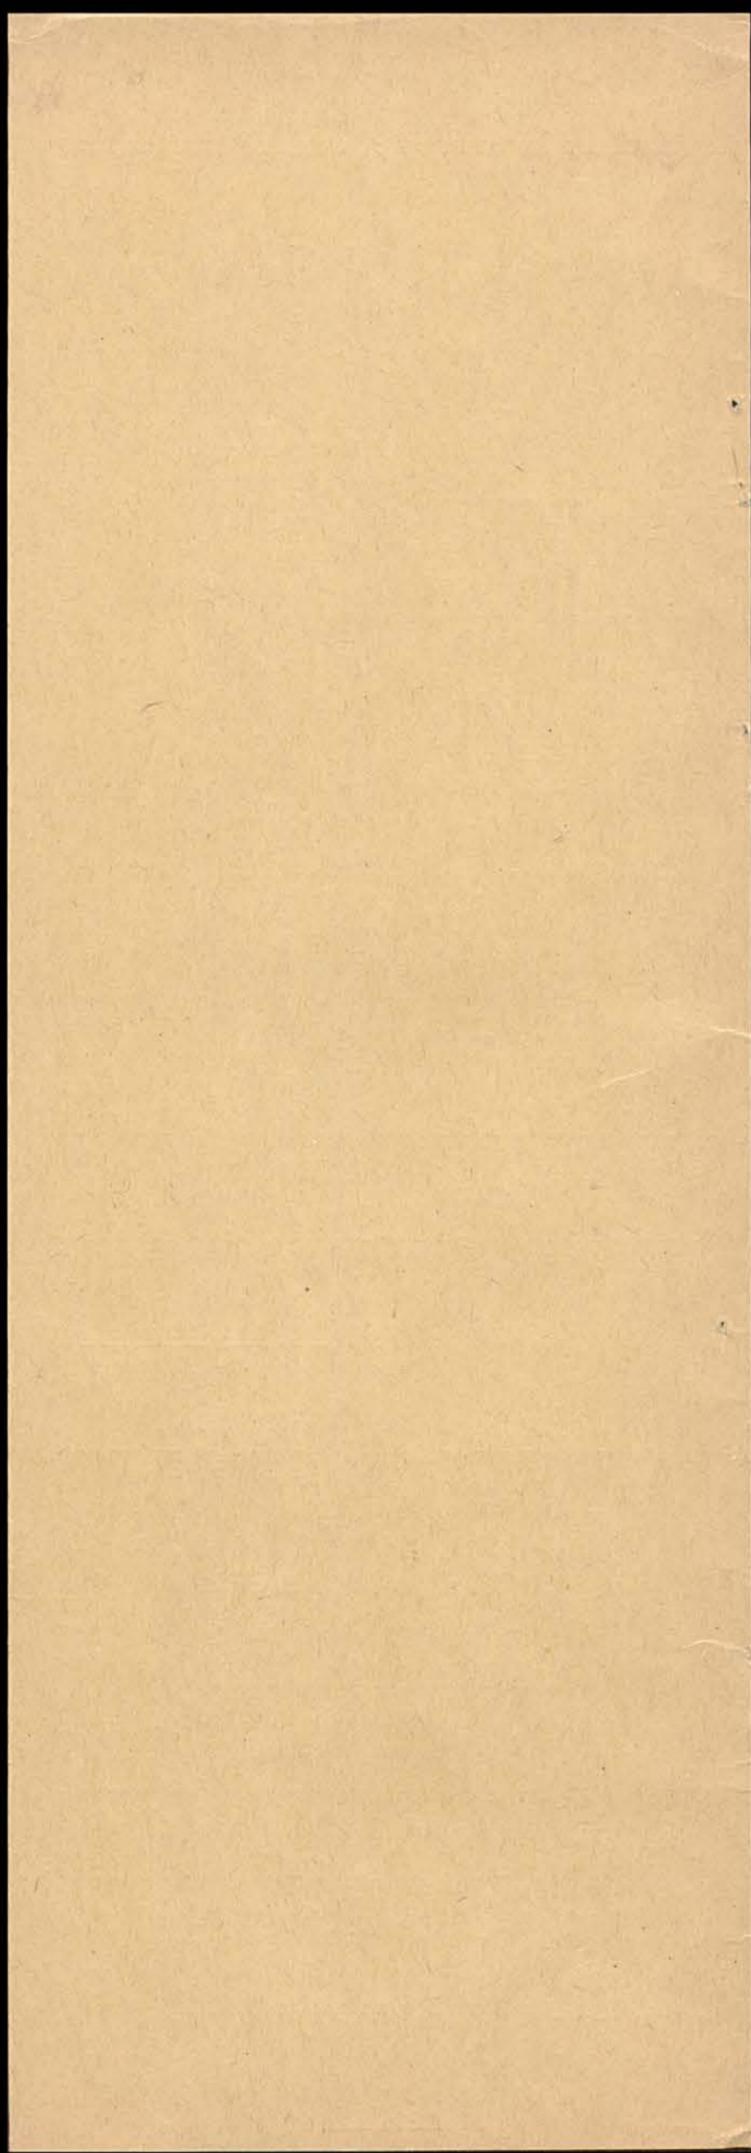

## Bauerlaubnis.

Nr. 2

Alle Rechte Dritter vorbehalten.

Dem Kaufmann Carl Mathies  
zu Witzhave wird hiermit die polizeiliche Erlaubnis erteilt, auf dem Grundstücke  
für Nr. in der Gemeinde Witzhave  
nach Maßgabe der hier angehefteten Bauzeichnung, Situationsplan, Beschreibung und statischen Berechnung  
den Bau eines Ferienheims ausführen zu dürfen.

Bei Ausführung des Baues sind die für den diesseitigen Verwaltungsbezirk geltenden baupolizeilichen  
Vorschriften, namentlich die Bestimmungen der Bauordnung für das platte Land d. Reg.  
Bez. Schleswig von 10. April 1910 genau zu beachten.


Nach Vollendung des Rohbaues ist der unterzeichneten Behörde behufs Revision schriftliche Anzeige  
zu machen. Nach Befichtigung des Rohbaues wird eventl. die Erlaubnis zur Vollendung des Baues erteilt  
und dürfen vor Erteilung dieser Erlaubnis die Arbeiten im Innern des Gebäudes nicht fortgesetzt werden,  
widerigensfalls Bestrafung eintritt. Diese Erlaubnis erlischt, wenn nicht innerhalb Jahresfrist, vom Tage der  
Zustellung des Gegenwärtigen ab gerechnet, mit der Bauausführung ernstlich begonnen oder falls der begonnene  
Bau ein Jahr unvollendet geruht hat.

Die Baugebühr wird auf 8,- Mark festgesetzt und ist nach Empfang dieser Genehmigung an die hiesige Amtskasse zu zahlen.


Glinde, den 1. Februar 1926.


Der Amtsvorsteher

*Alb. Lohm*

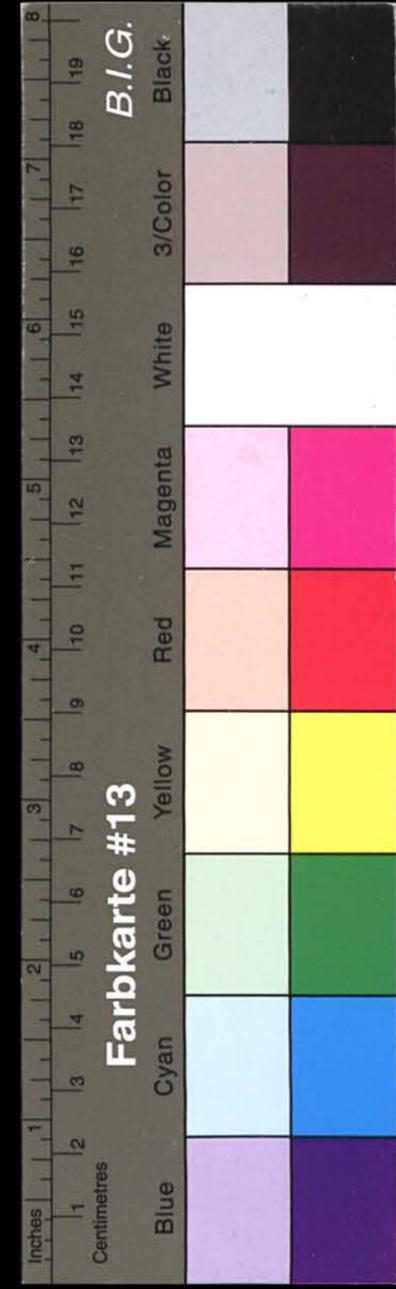


# Kreisarchiv Stormarn A1

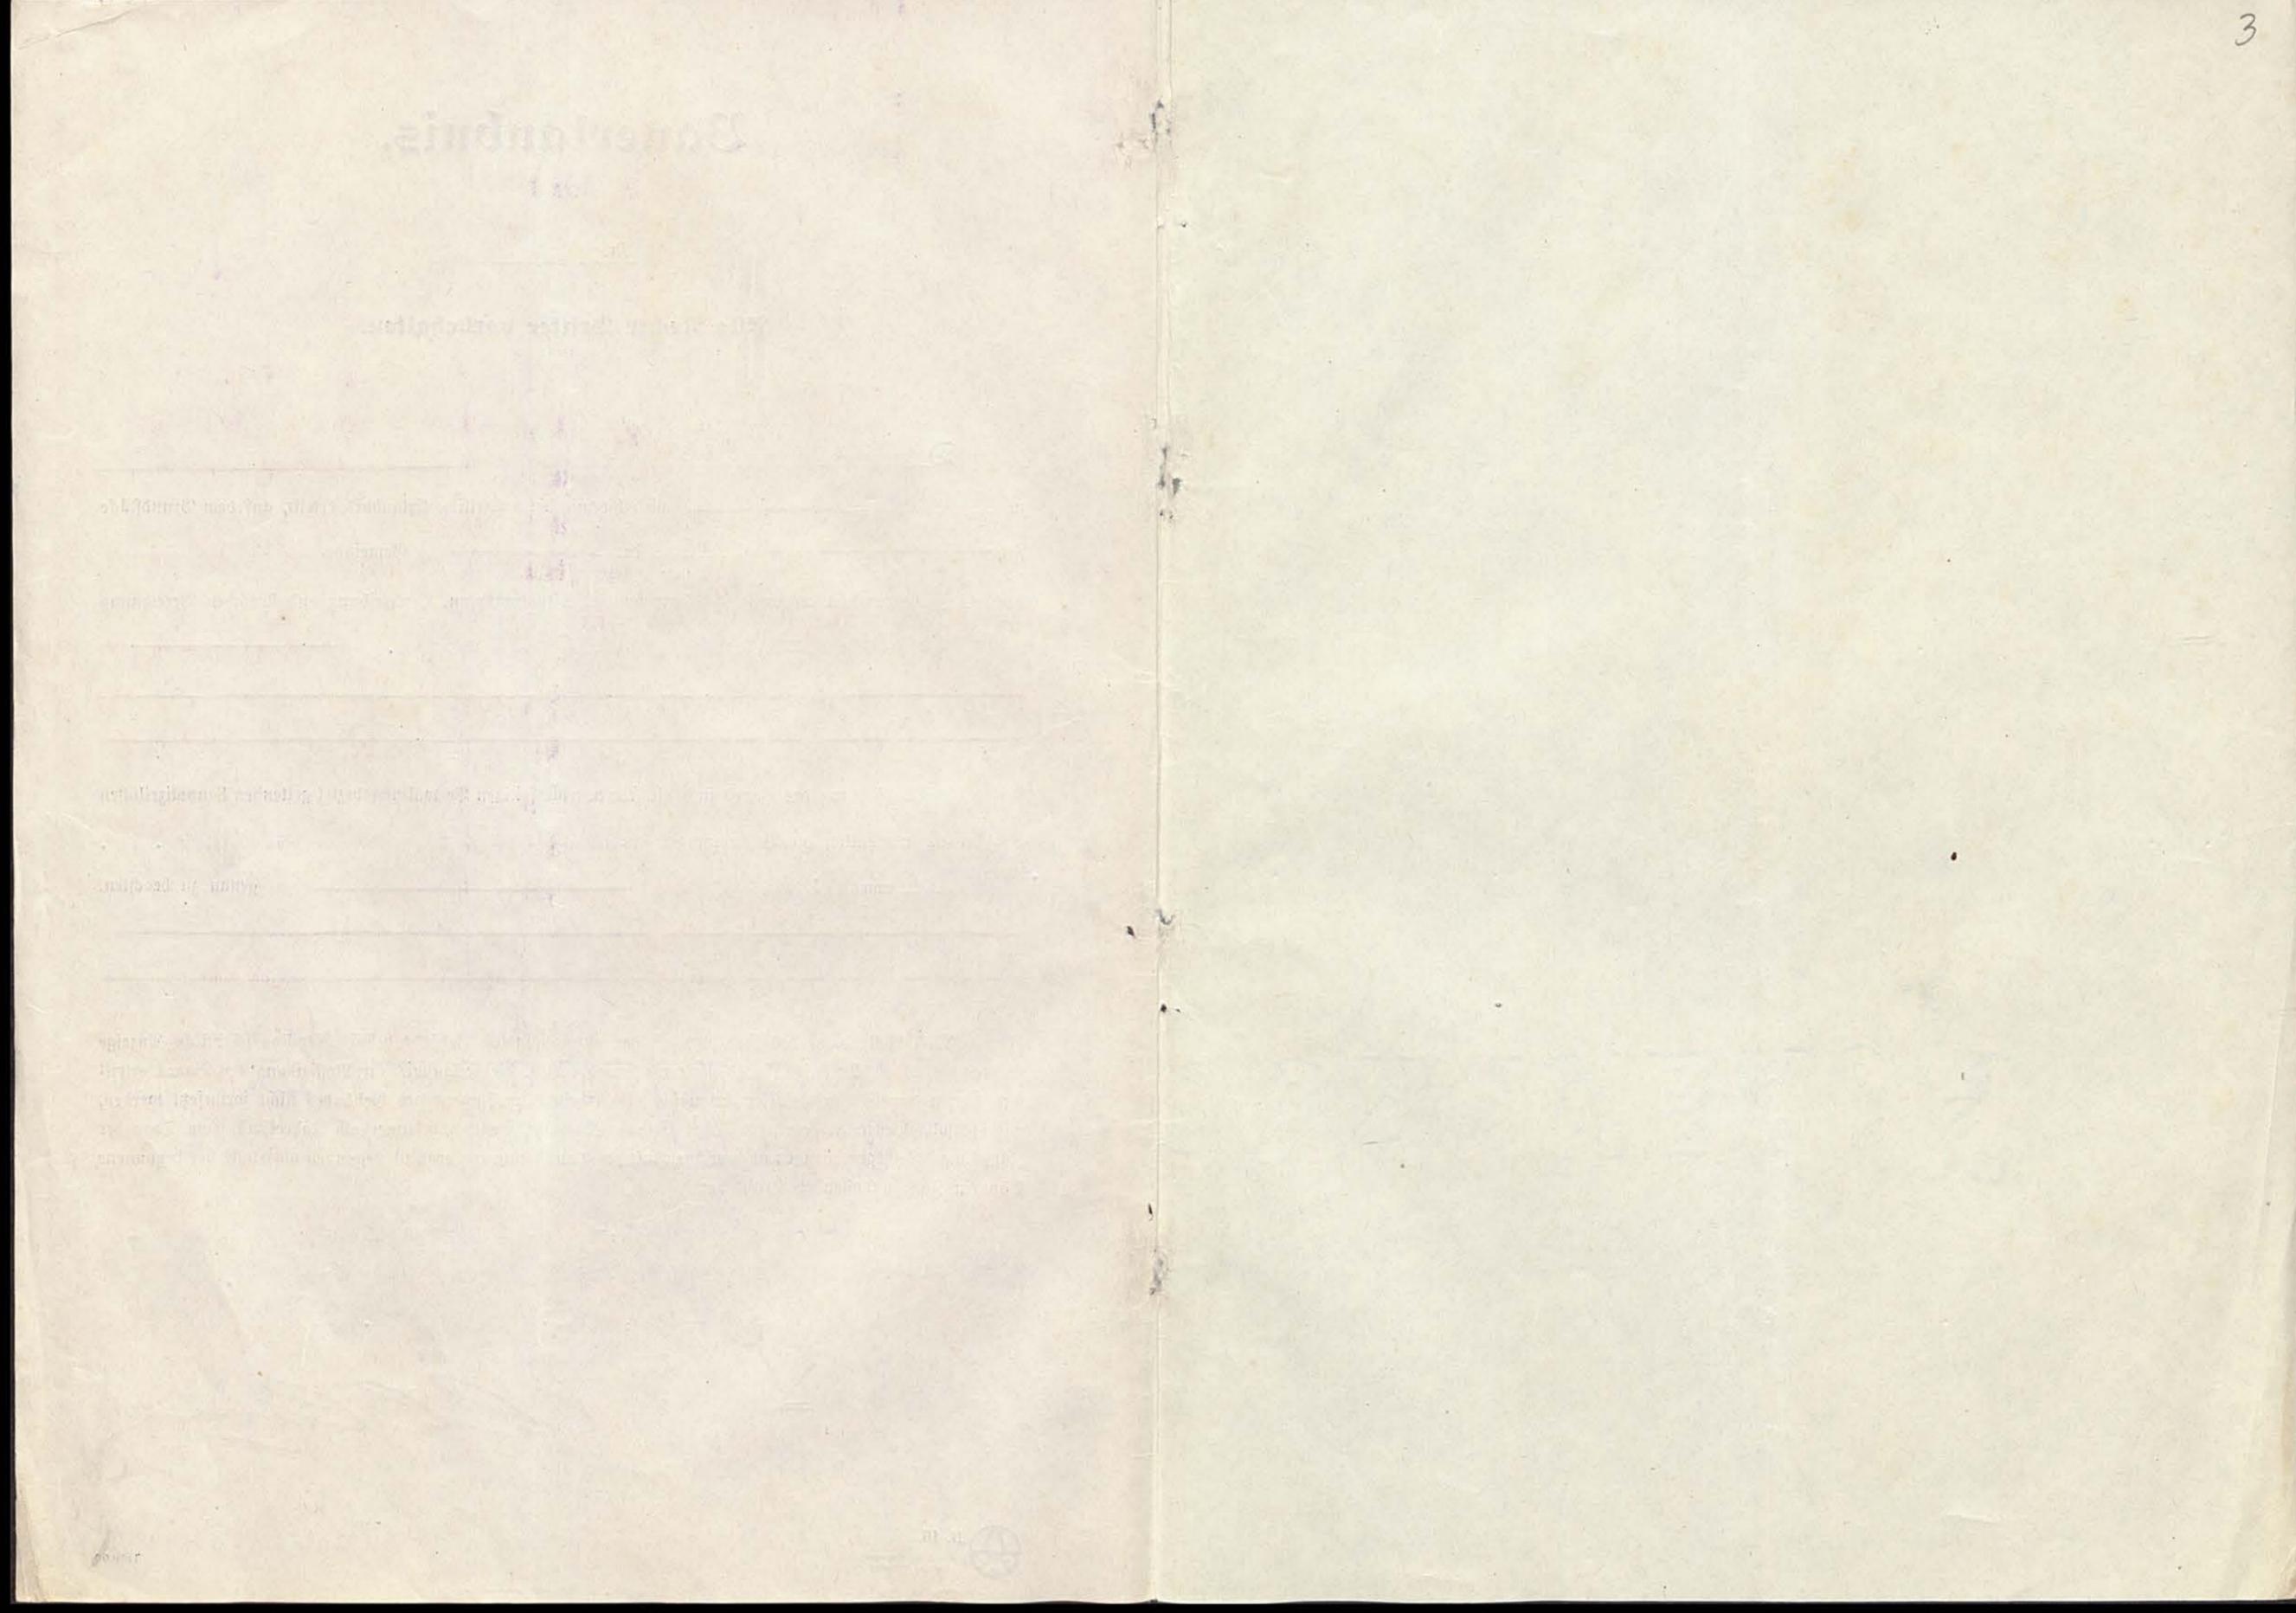

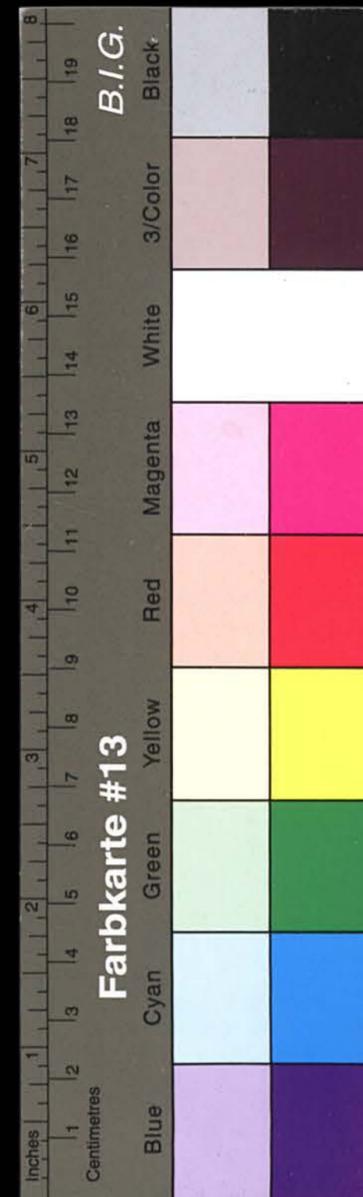

Kreisarchiv Stormarn A1

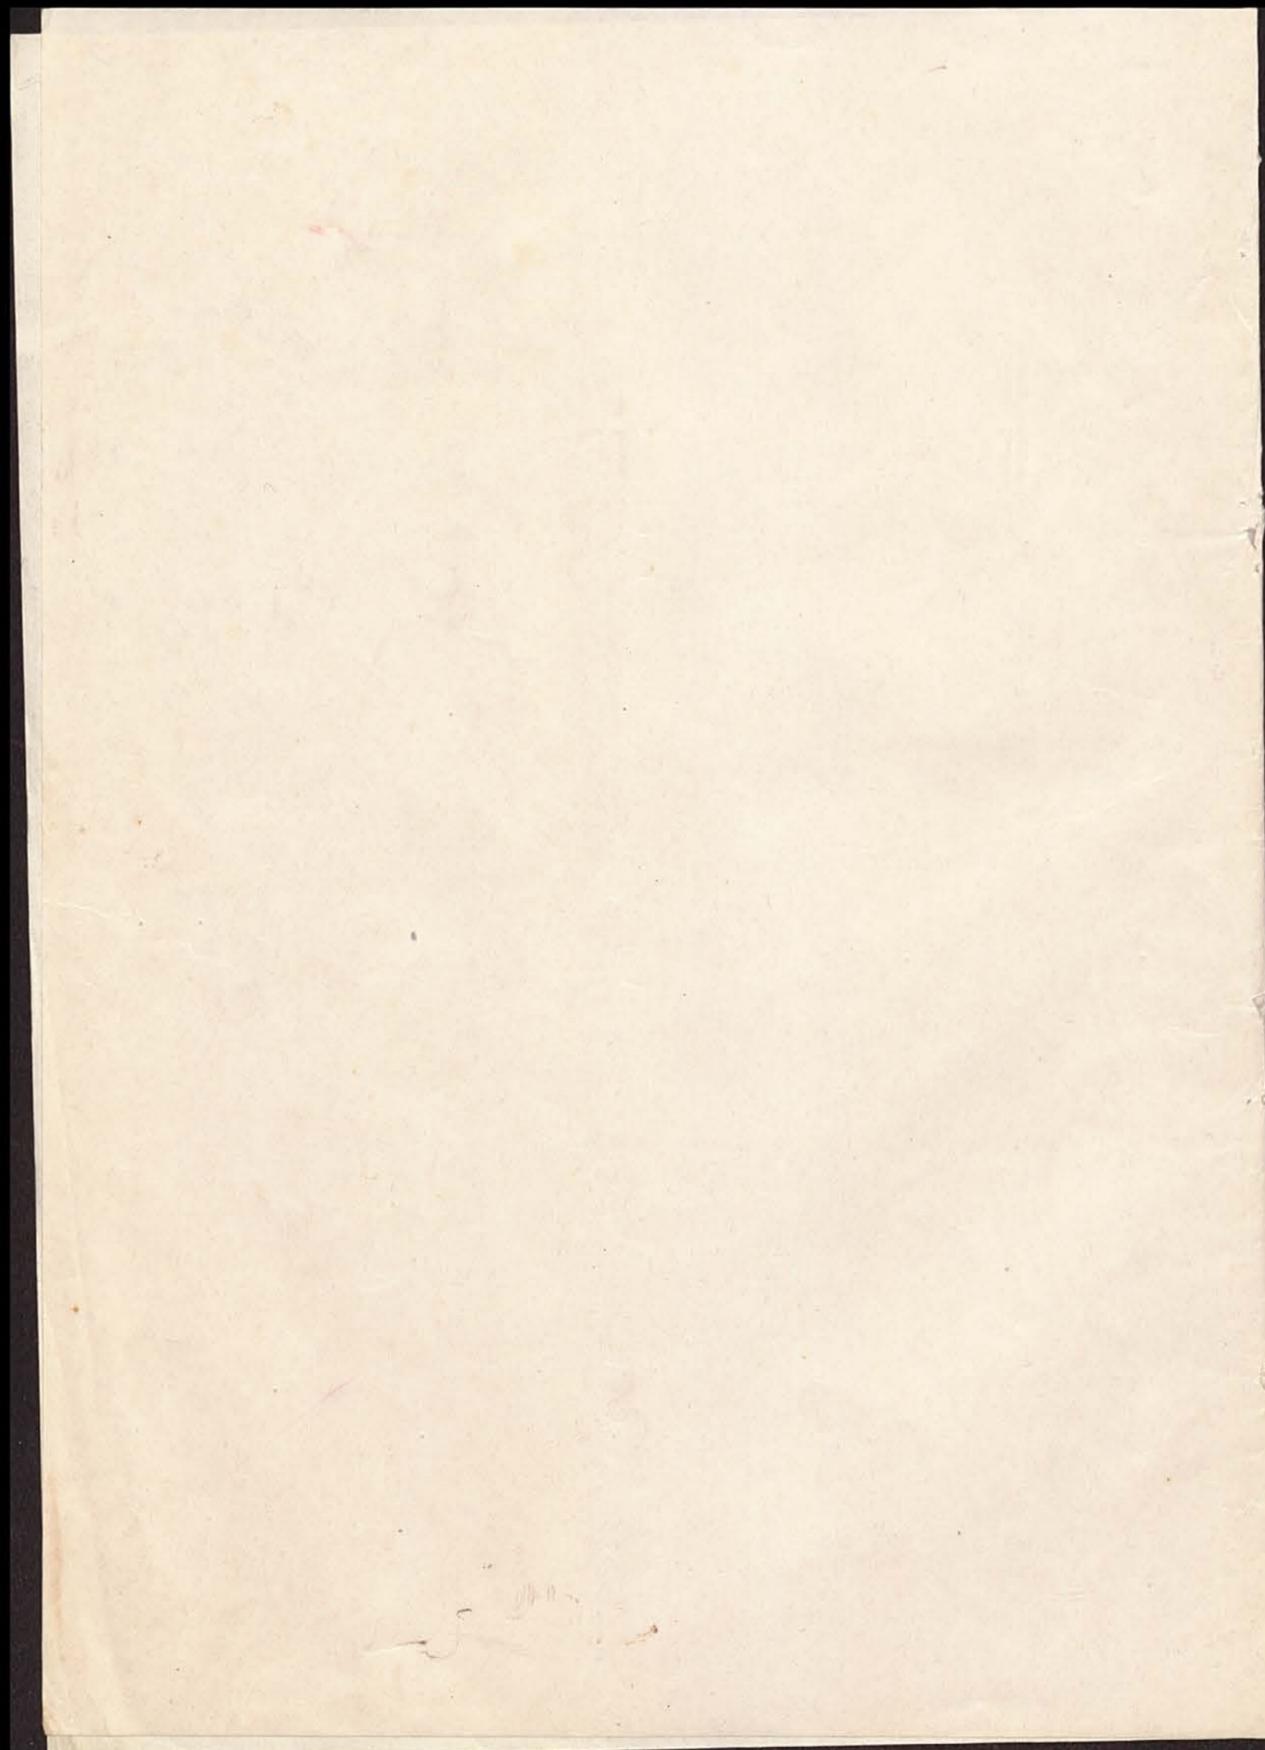

Hamburg, den 13. Januar 1926.

Bauanzeige.

Betr.: Gut "Hubertusglück"  
des Herrn Carl Mathies in  
Witzhave.  
Neubau eines Ferienhauses  
aus Holz auf massivem Funda-  
ment.

Amstel  
Zi. 61  
18 JAN. 1916  
J.-Nr. 56

An den Herrn  
Amtsvorsteher,  
in G l i n d e .  
Kreis Stormarn.

Jürgen Rischgaba  
Herrn Amtsvorsteher Schmidt  
Schönninghstr.  
zur gall. Prüfung ersucht  
Hilfsamt.

Glind, den 13. Januar 1926  
Carl Mathies  
C. Mathies


Auf meinem Gute "Hubertus-  
glück" in Witzhave habe ich ein soge-  
nanntes Ferienhaus für Übernachtungs-  
zwecke im Sommer, bestehend aus Holz  
auf gemauertem Sockel aufstellen las-  
sen.

Da, wie Ihr Aufsichtsbeamter  
meinem Verwalter sagte, dieses Häus-  
chen bei der Baupolizeibehörde ange-  
zeigt werden muss, hole ich dieses  
hiermit nach und bitte höflichst um  
eine nachträgliche Genehmigung und  
zugleich um Schlussabnahme.



Die Baukosten betragen  
Mk. 1600.--

Anl. 2 Lagepläne  
2 Pläne des Hauses  
2 Baubeschreibungen.

Hochachtungsvoll  
Harmuth

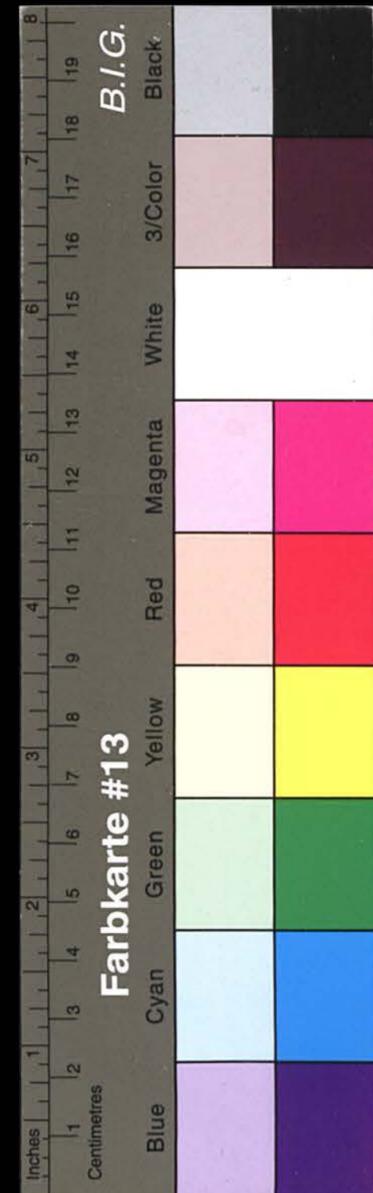

# Kreisarchiv Stormarn A1

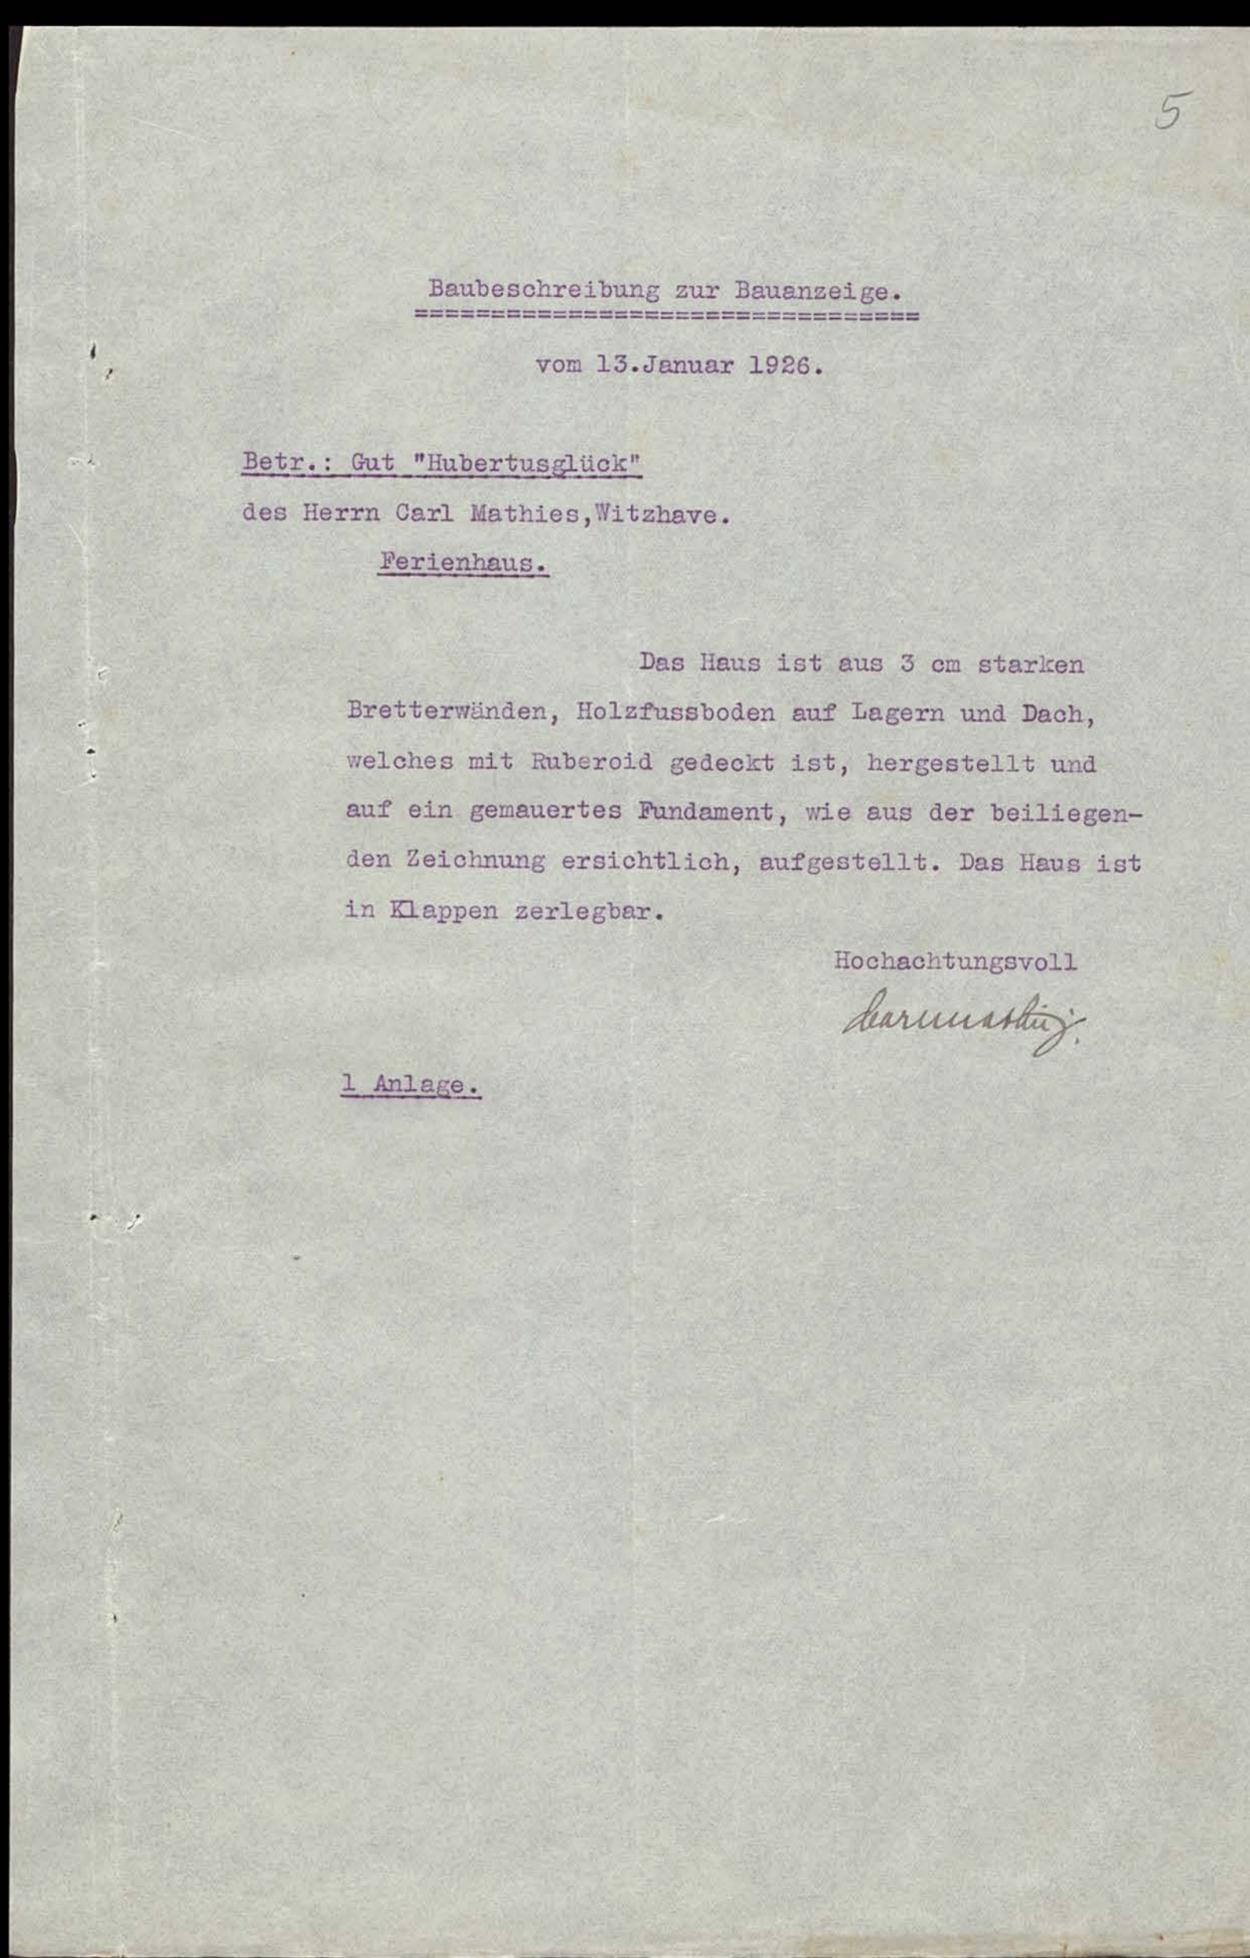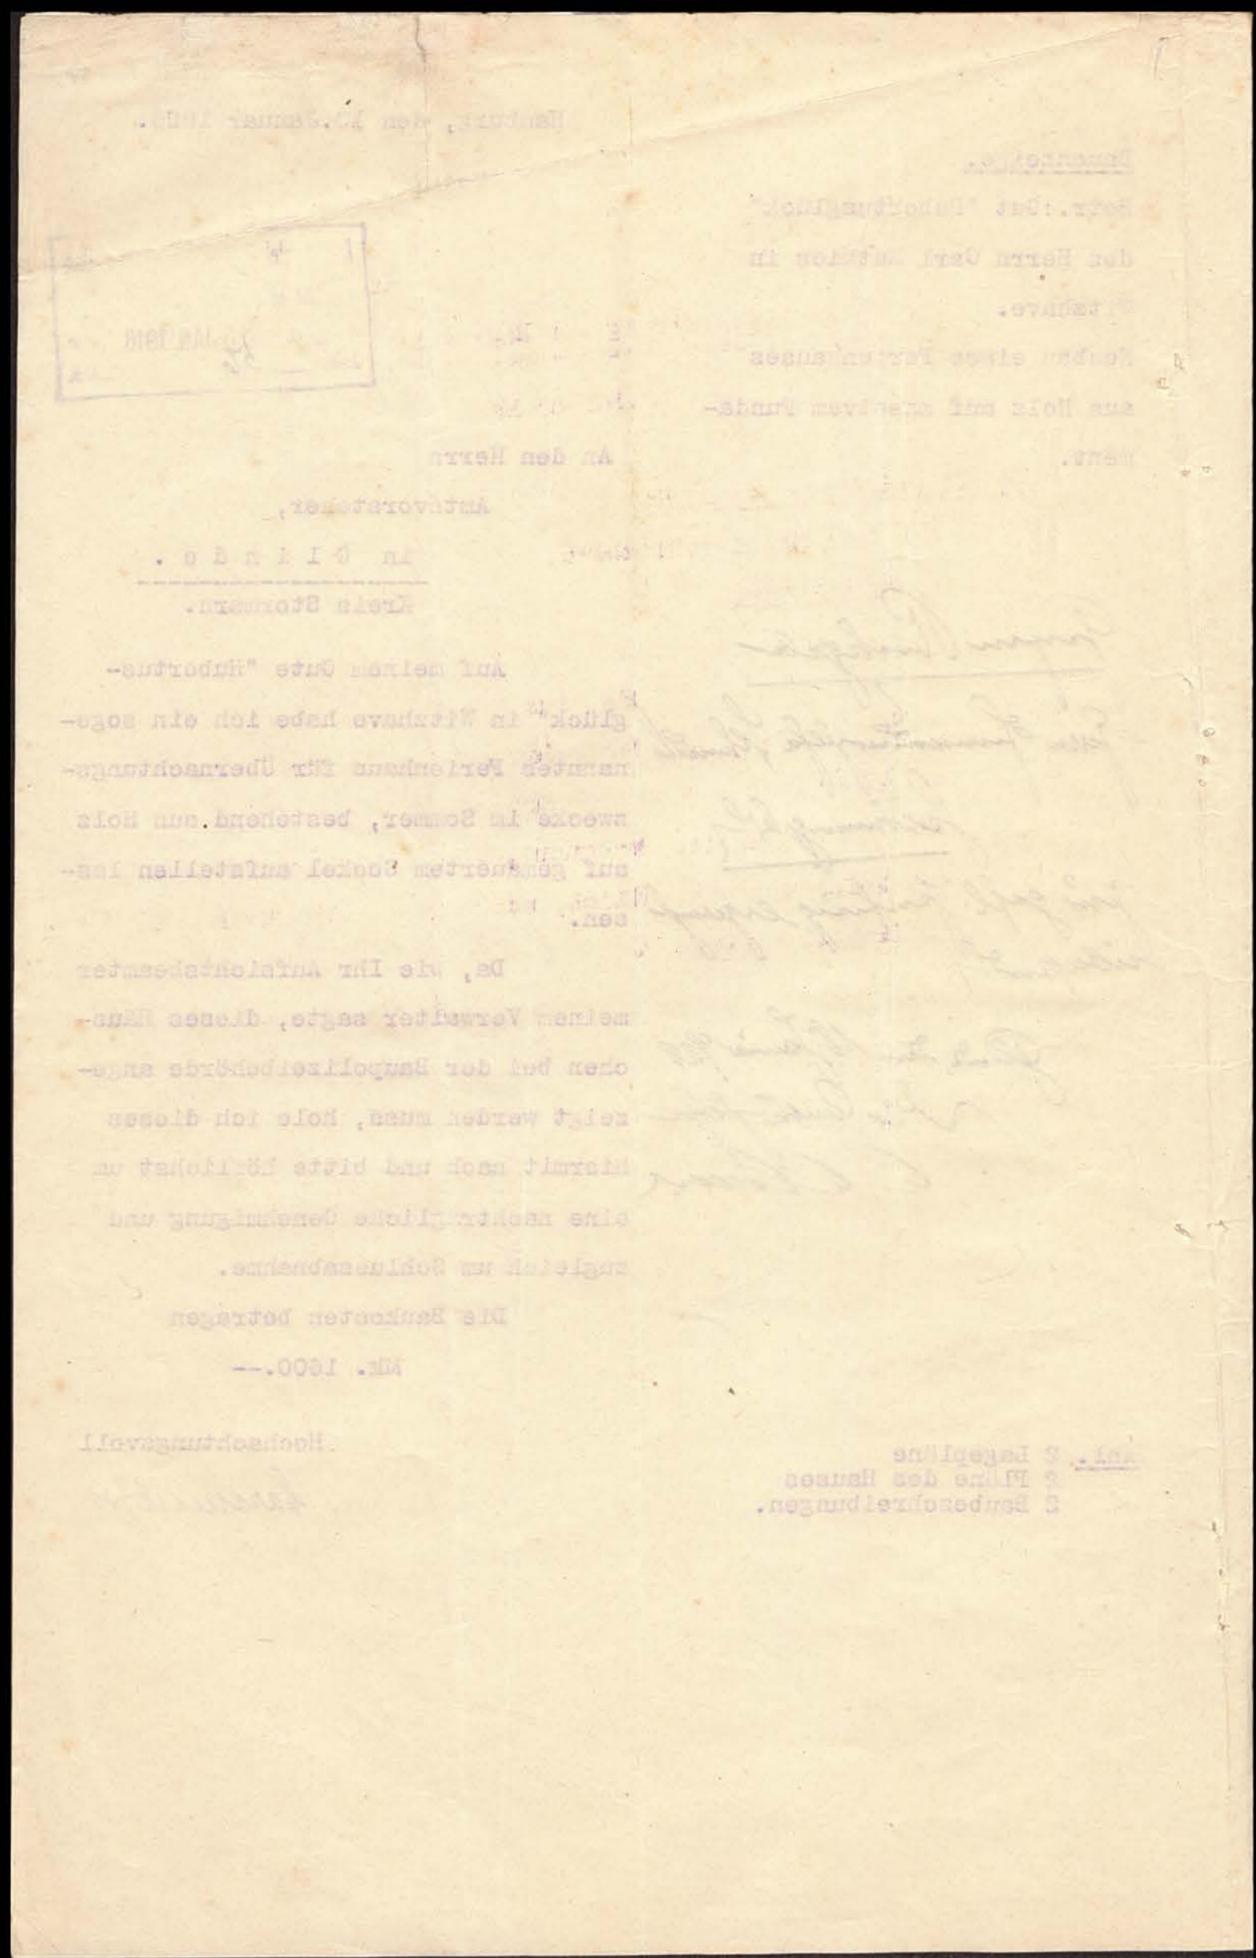

Baubeschreibung zur Bauanzeige.

vom 13. Januar 1926.

Betr.: Gut "Hubertusglück"  
des Herrn Carl Mathies, Witzhave.


Ferienhaus.

Das Haus ist aus 3 cm starken Bretterwänden, Holzfussboden auf Lagern und Dach, welches mit Ruberoid gedeckt ist, hergestellt und auf ein gemauertes Fundament, wie aus der beiliegenden Zeichnung ersichtlich, aufgestellt. Das Haus ist in Klappen zerlegbar.

Hochachtungsvoll

*Handwritten signature*

1 Anlage.

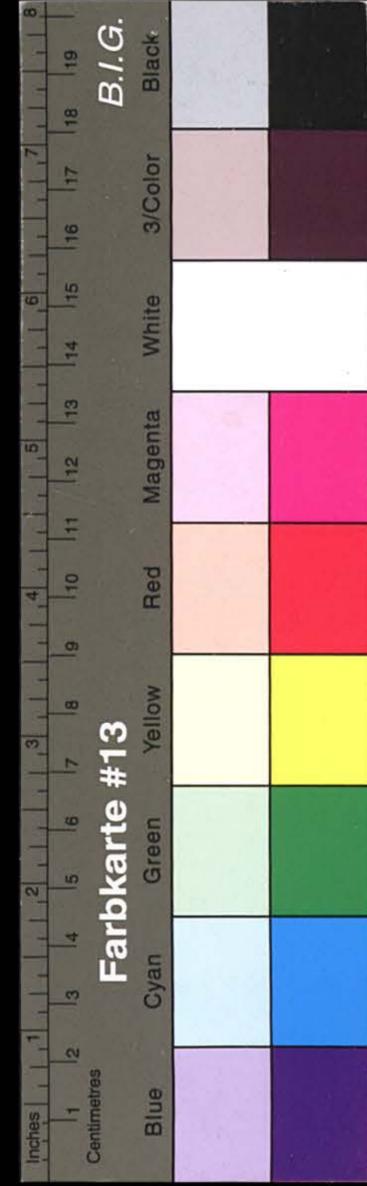

# Kreisarchiv Stormarn A1

Herabschreibung zur Bannseite.  
vom 18. Januar 1880.

Der Herr Carl Mathies, Witbeve.  
Forsthaus.


Das Haus ist aus 3 em starken Bretterwänden, Holznussboden auf Lagern und Dach, welches auf Kuppeln ruht, hergestellt und auf ein gemauertes Fundament, wie aus der beiliegenden Zeichnung ersichtlich, errichtet. Das Haus ist in Klappen zerlegt.

1. Klasse.


Hochachtungsvoll  
*[Signature]*

6


HERRN CARL MATHIES, WITZEHAUSE, GUT HUBERTUSGLÜCK  
 AUFSTELLUNG EINES FERIENHAUSES AUS HOLZ

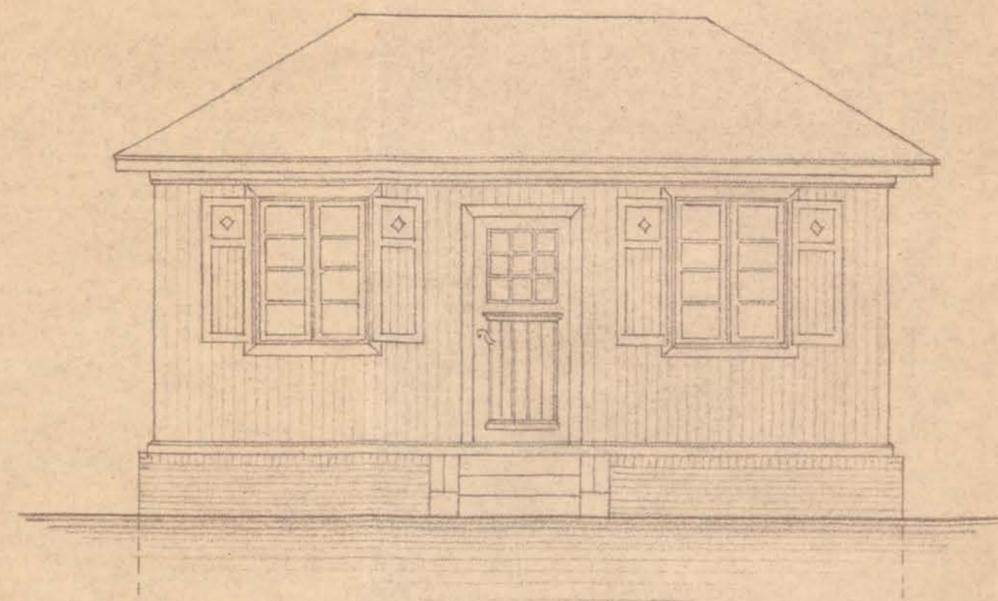


ANSICHT

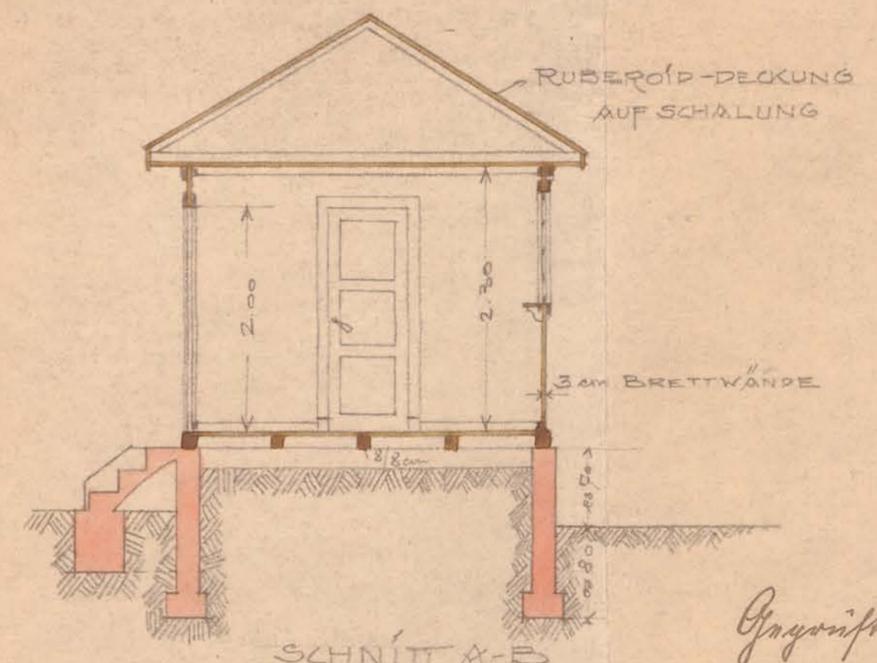

SCHNITT A-B

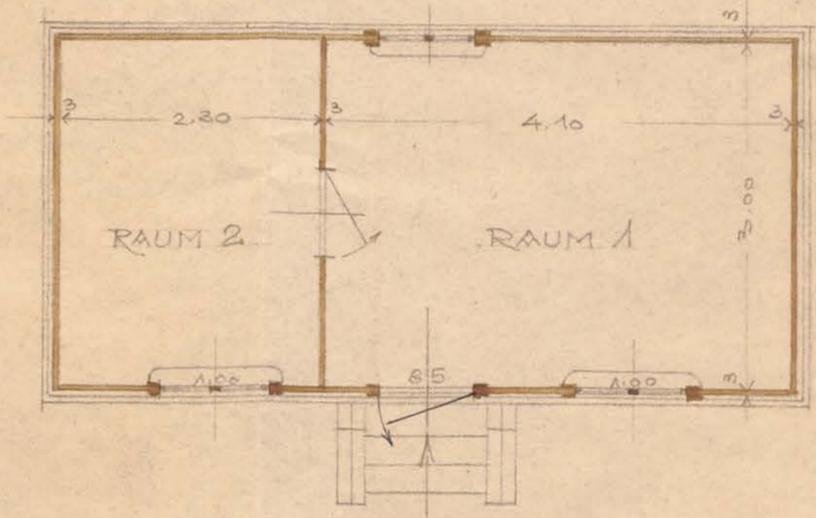


GRUNDRISS

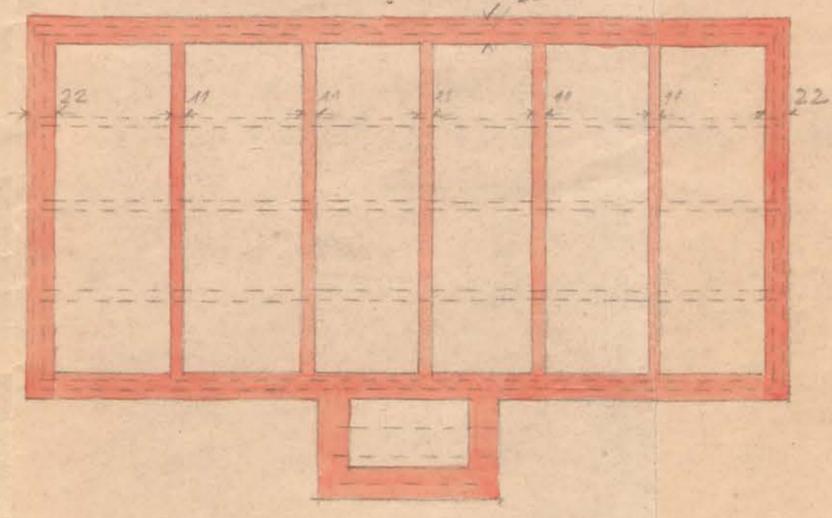

FUNDAMENT  
 (ZEMENT-MAUERWERK)


*Gegewirft*  
 Schönningstedt am 20.1.26.  
*Schmidt*


HAMBURG, DEN 10. JAN. 1926  
 PULS u. RICHTER B.D.A.

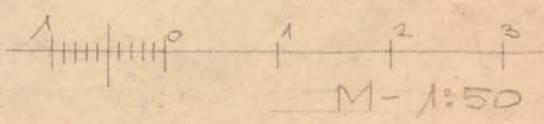


DER BAUHERR: *Serenus*  
 DIE ARCHITEKTEN: *Puls & Richter*


Kreisarchiv Stormarn A1

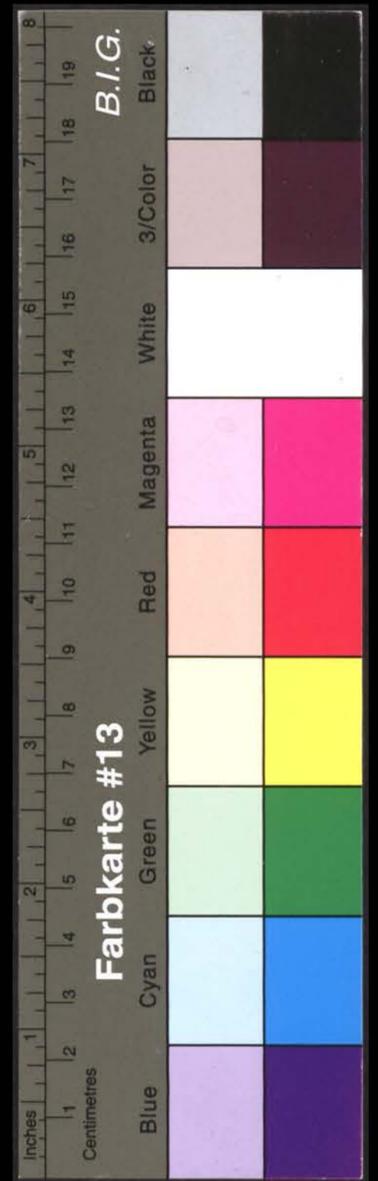


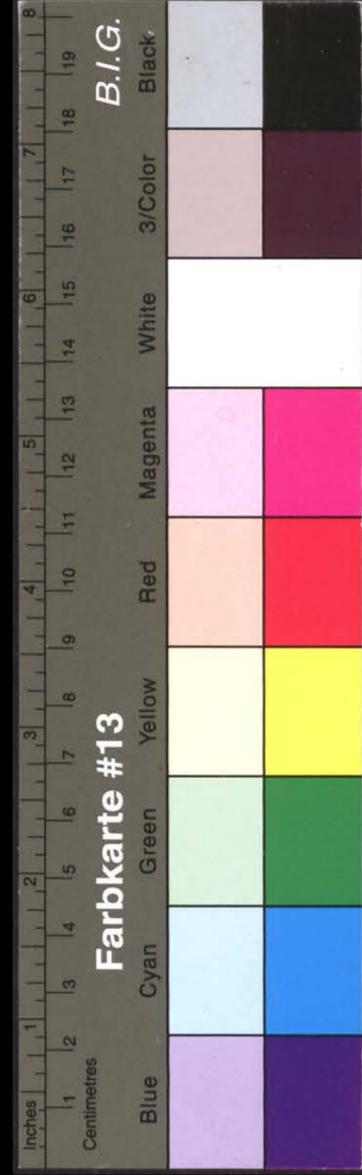


# Kreisarchiv Stormarn A1



 


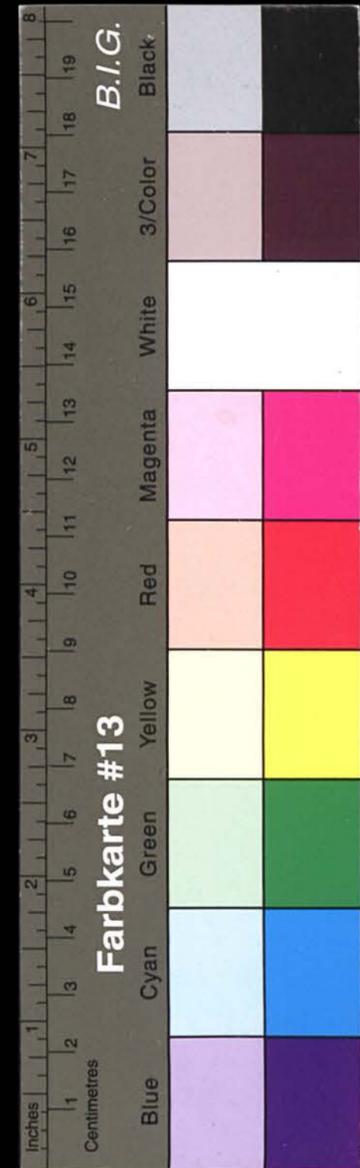

# Kreisarchiv Stormarn A1

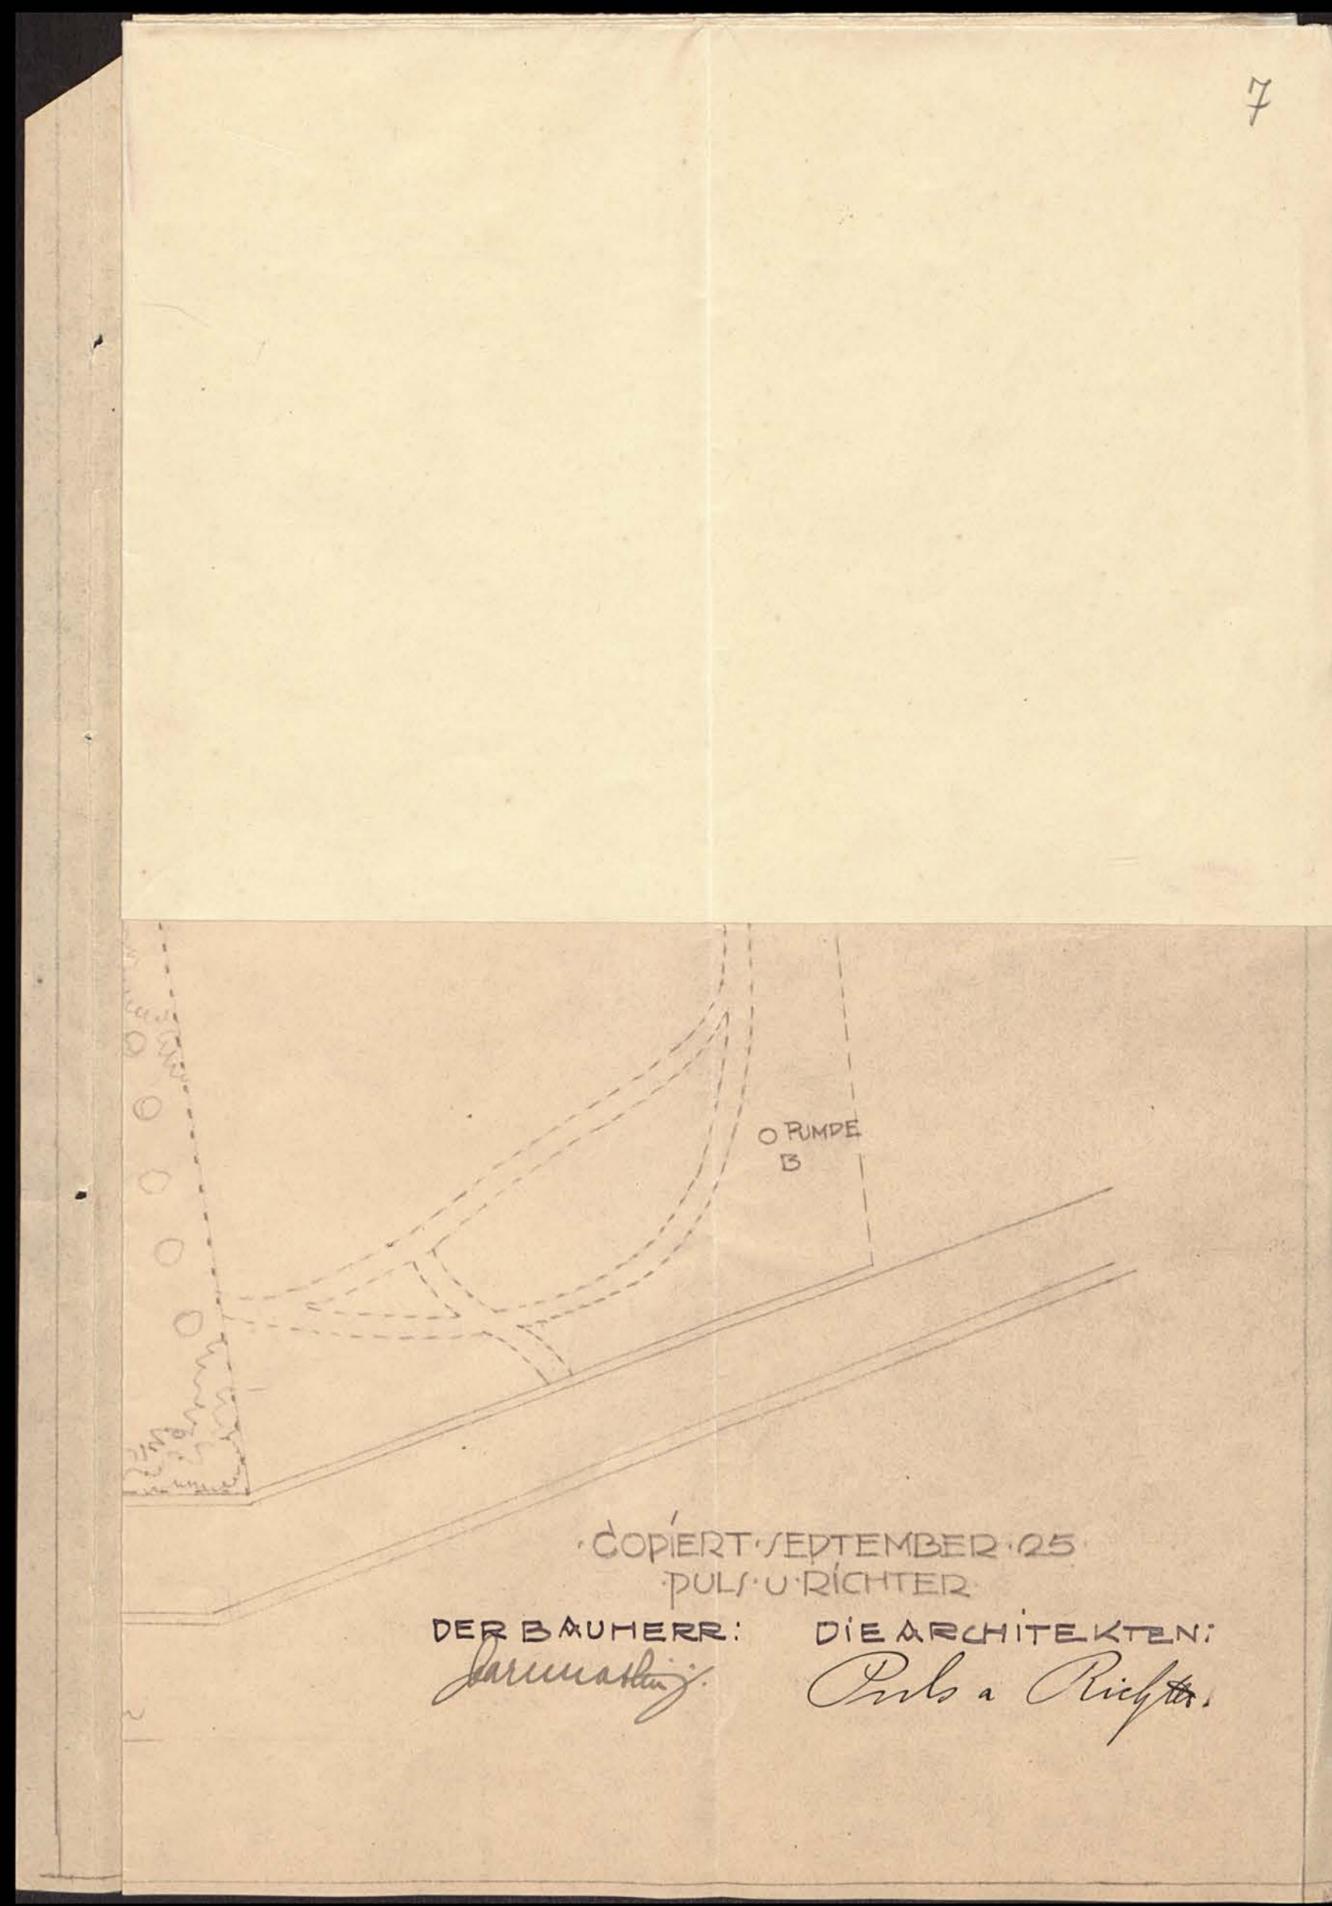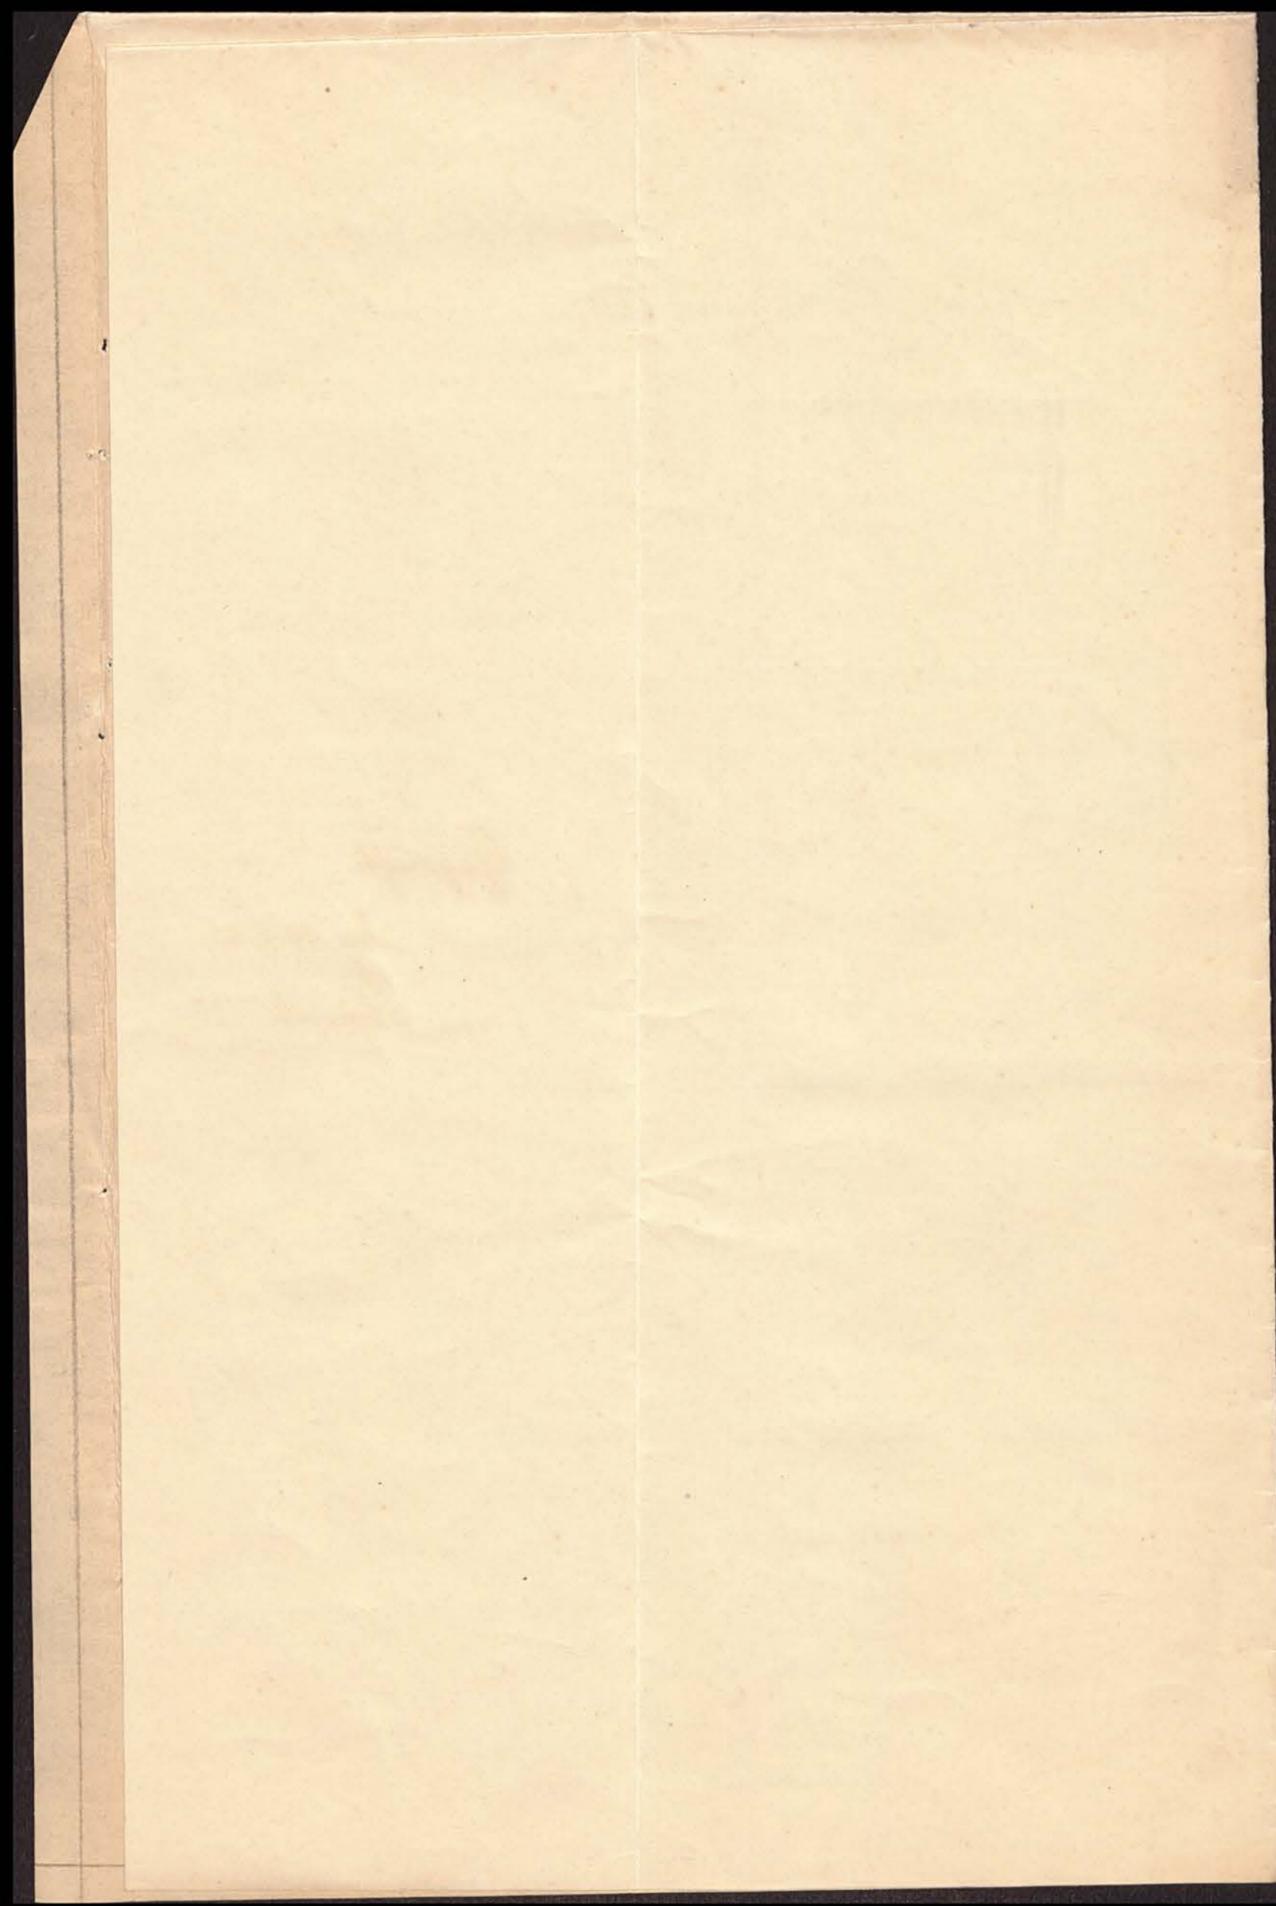


HERRN CARL MATTHIES, BEITZ IN WITZHAVE. M = 1:500. LAGEPLAN:

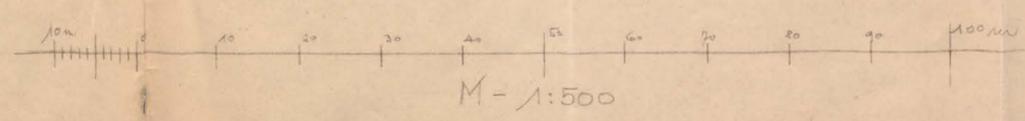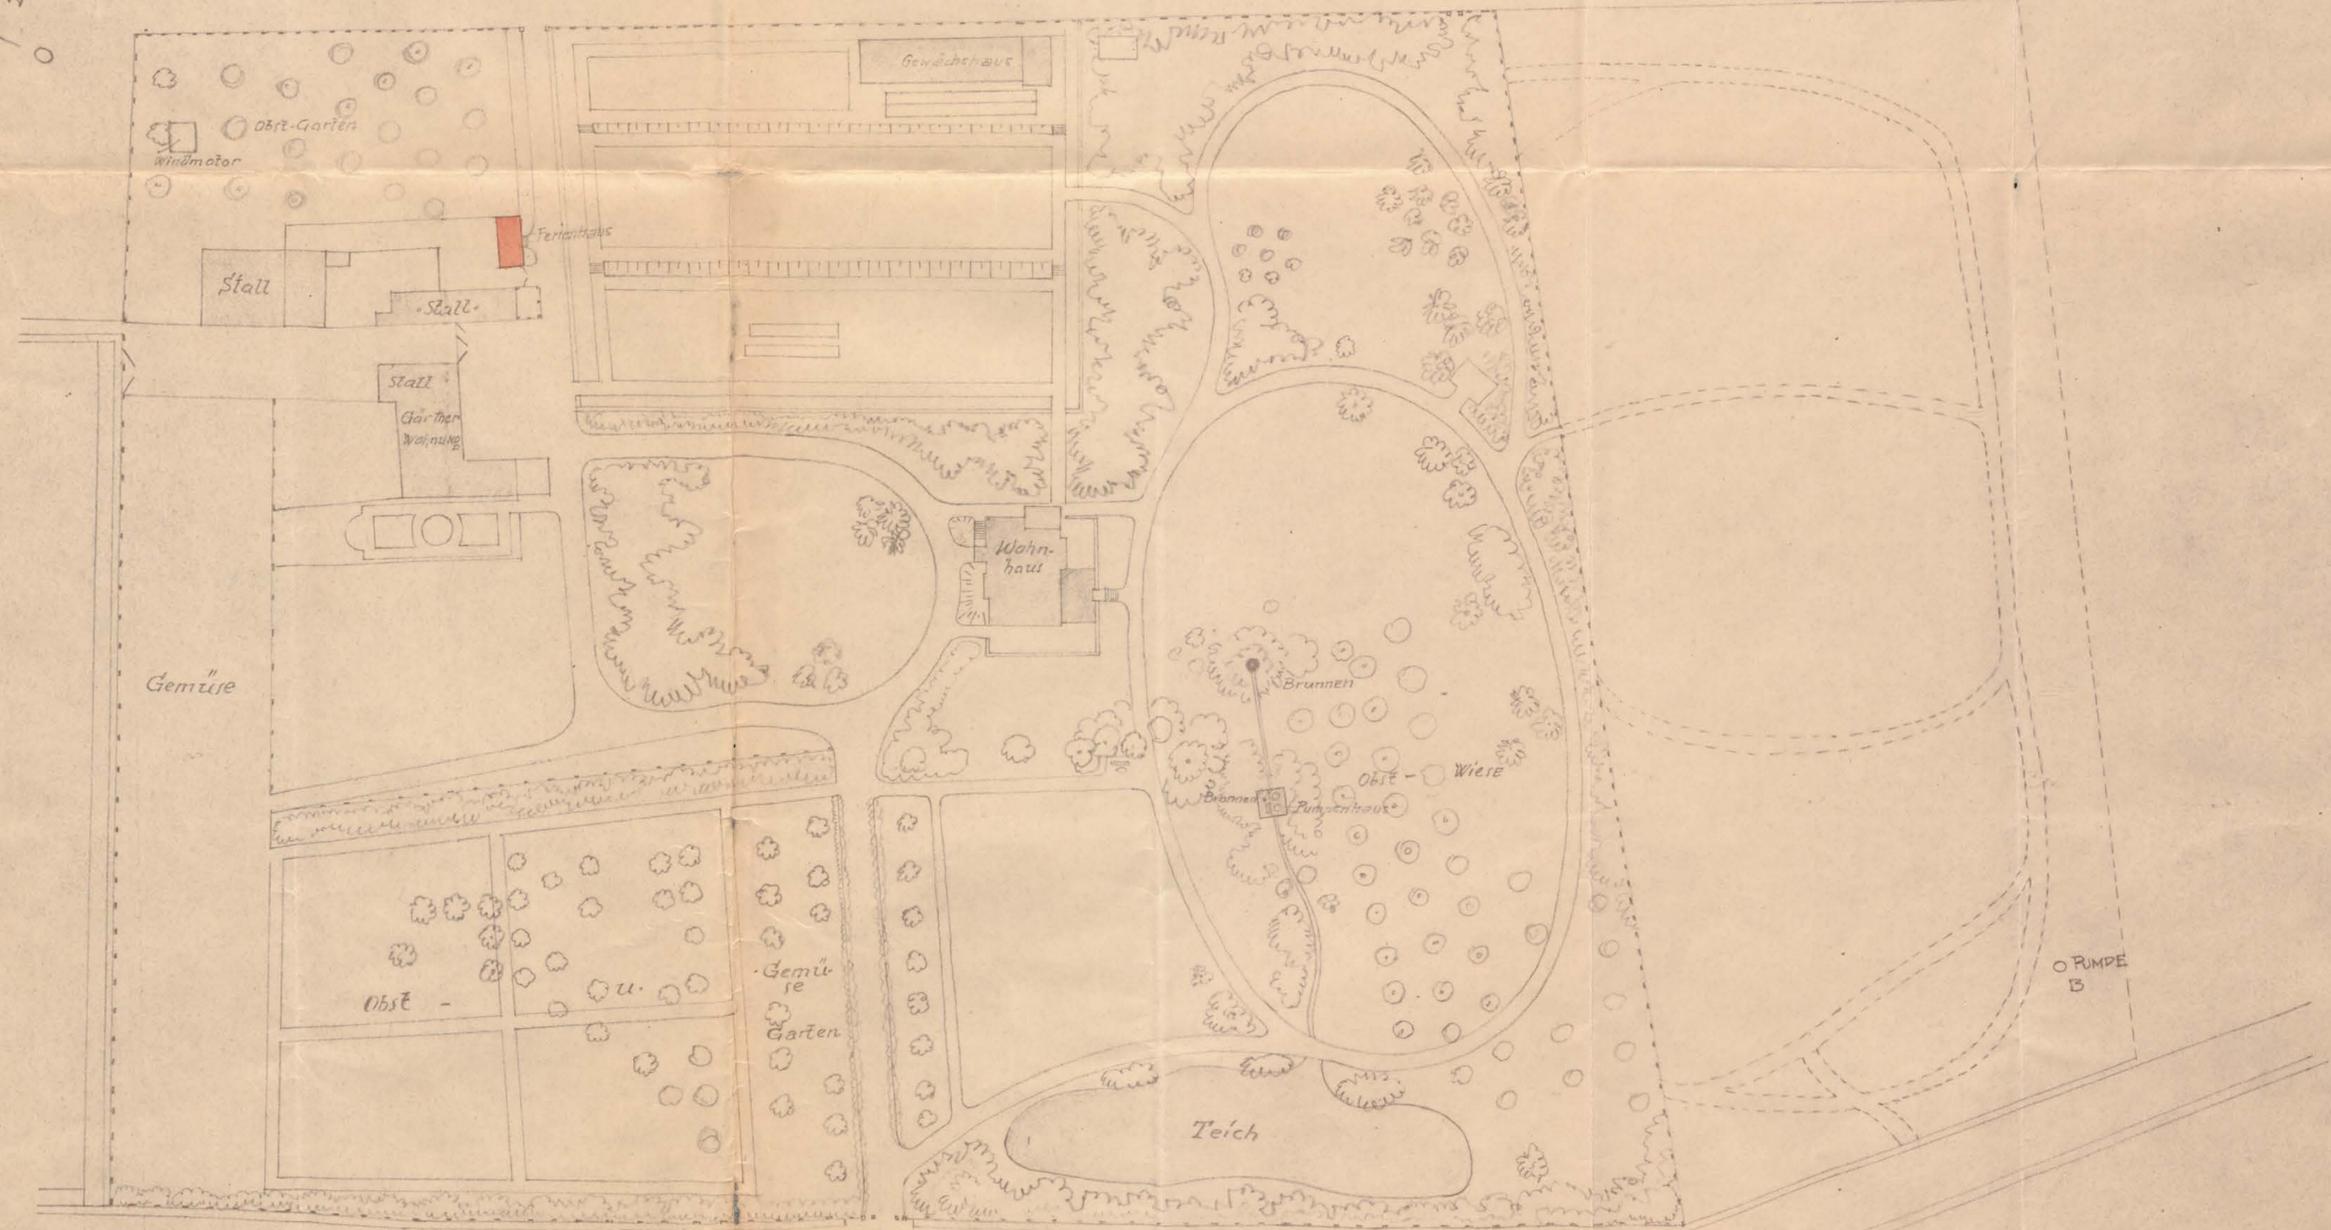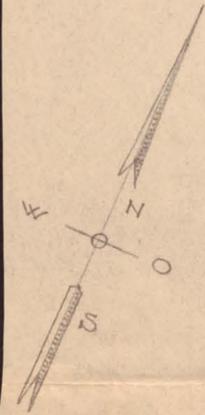


COPIERT SEPTEMBER 25  
PULS U. RICHTER


DER BAUHERR: *Carl Matthies* DIE ARCHITEKTEN: *Puls & Richter*

Kreisarchiv Stormarn A1

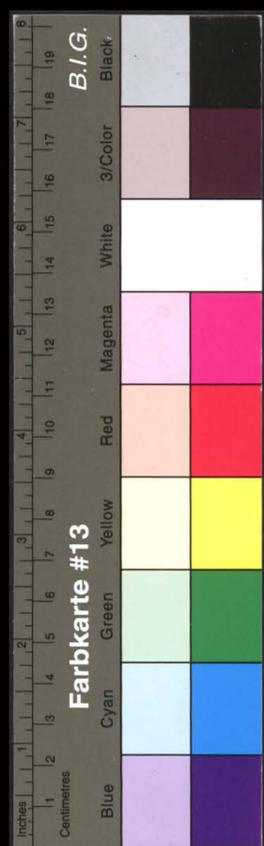


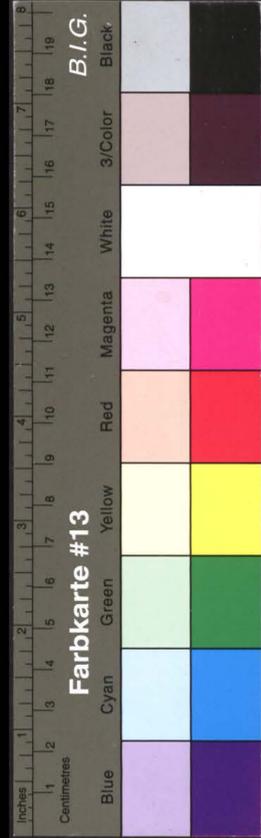


Kreisarchiv Stormarn A1

 



Kreisarchiv Stormarn A1

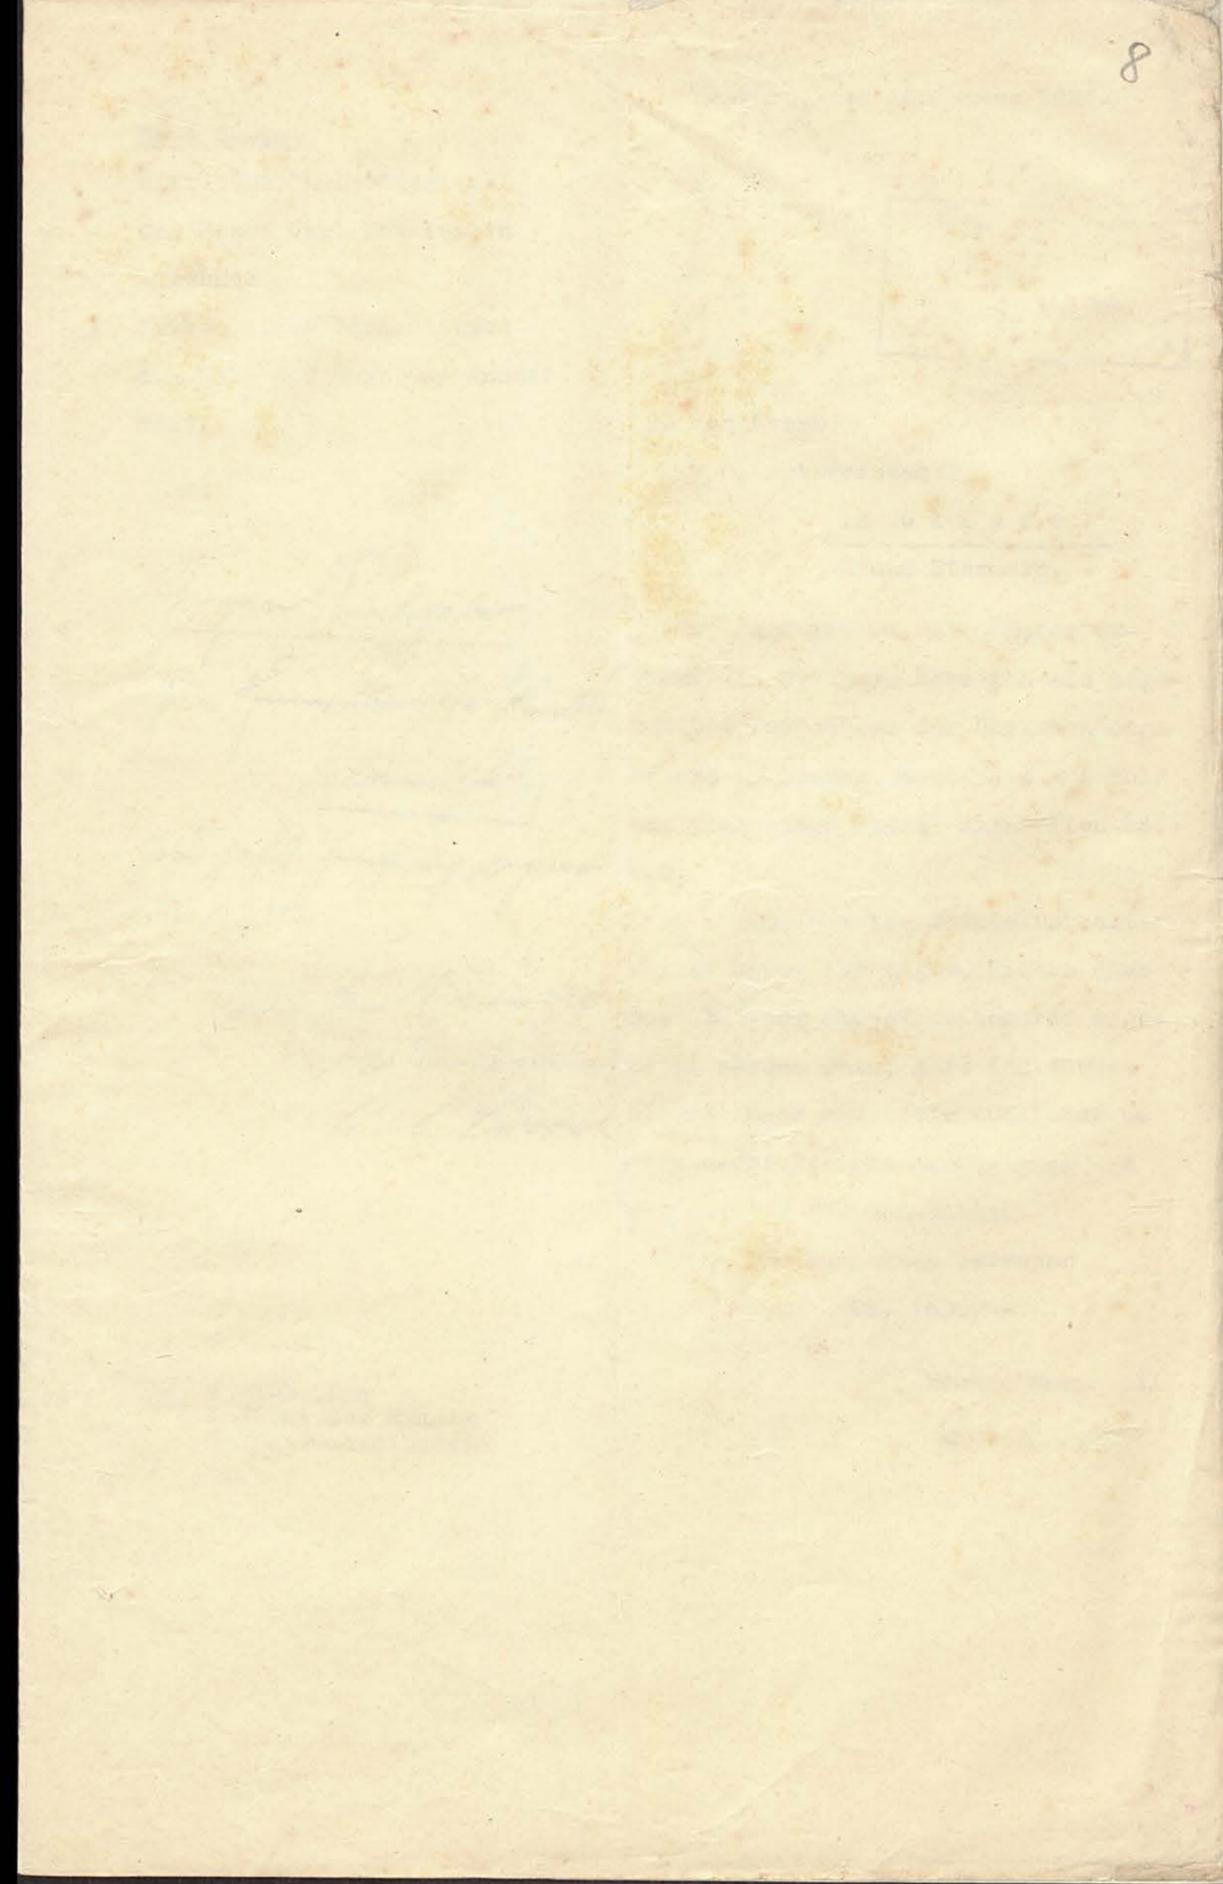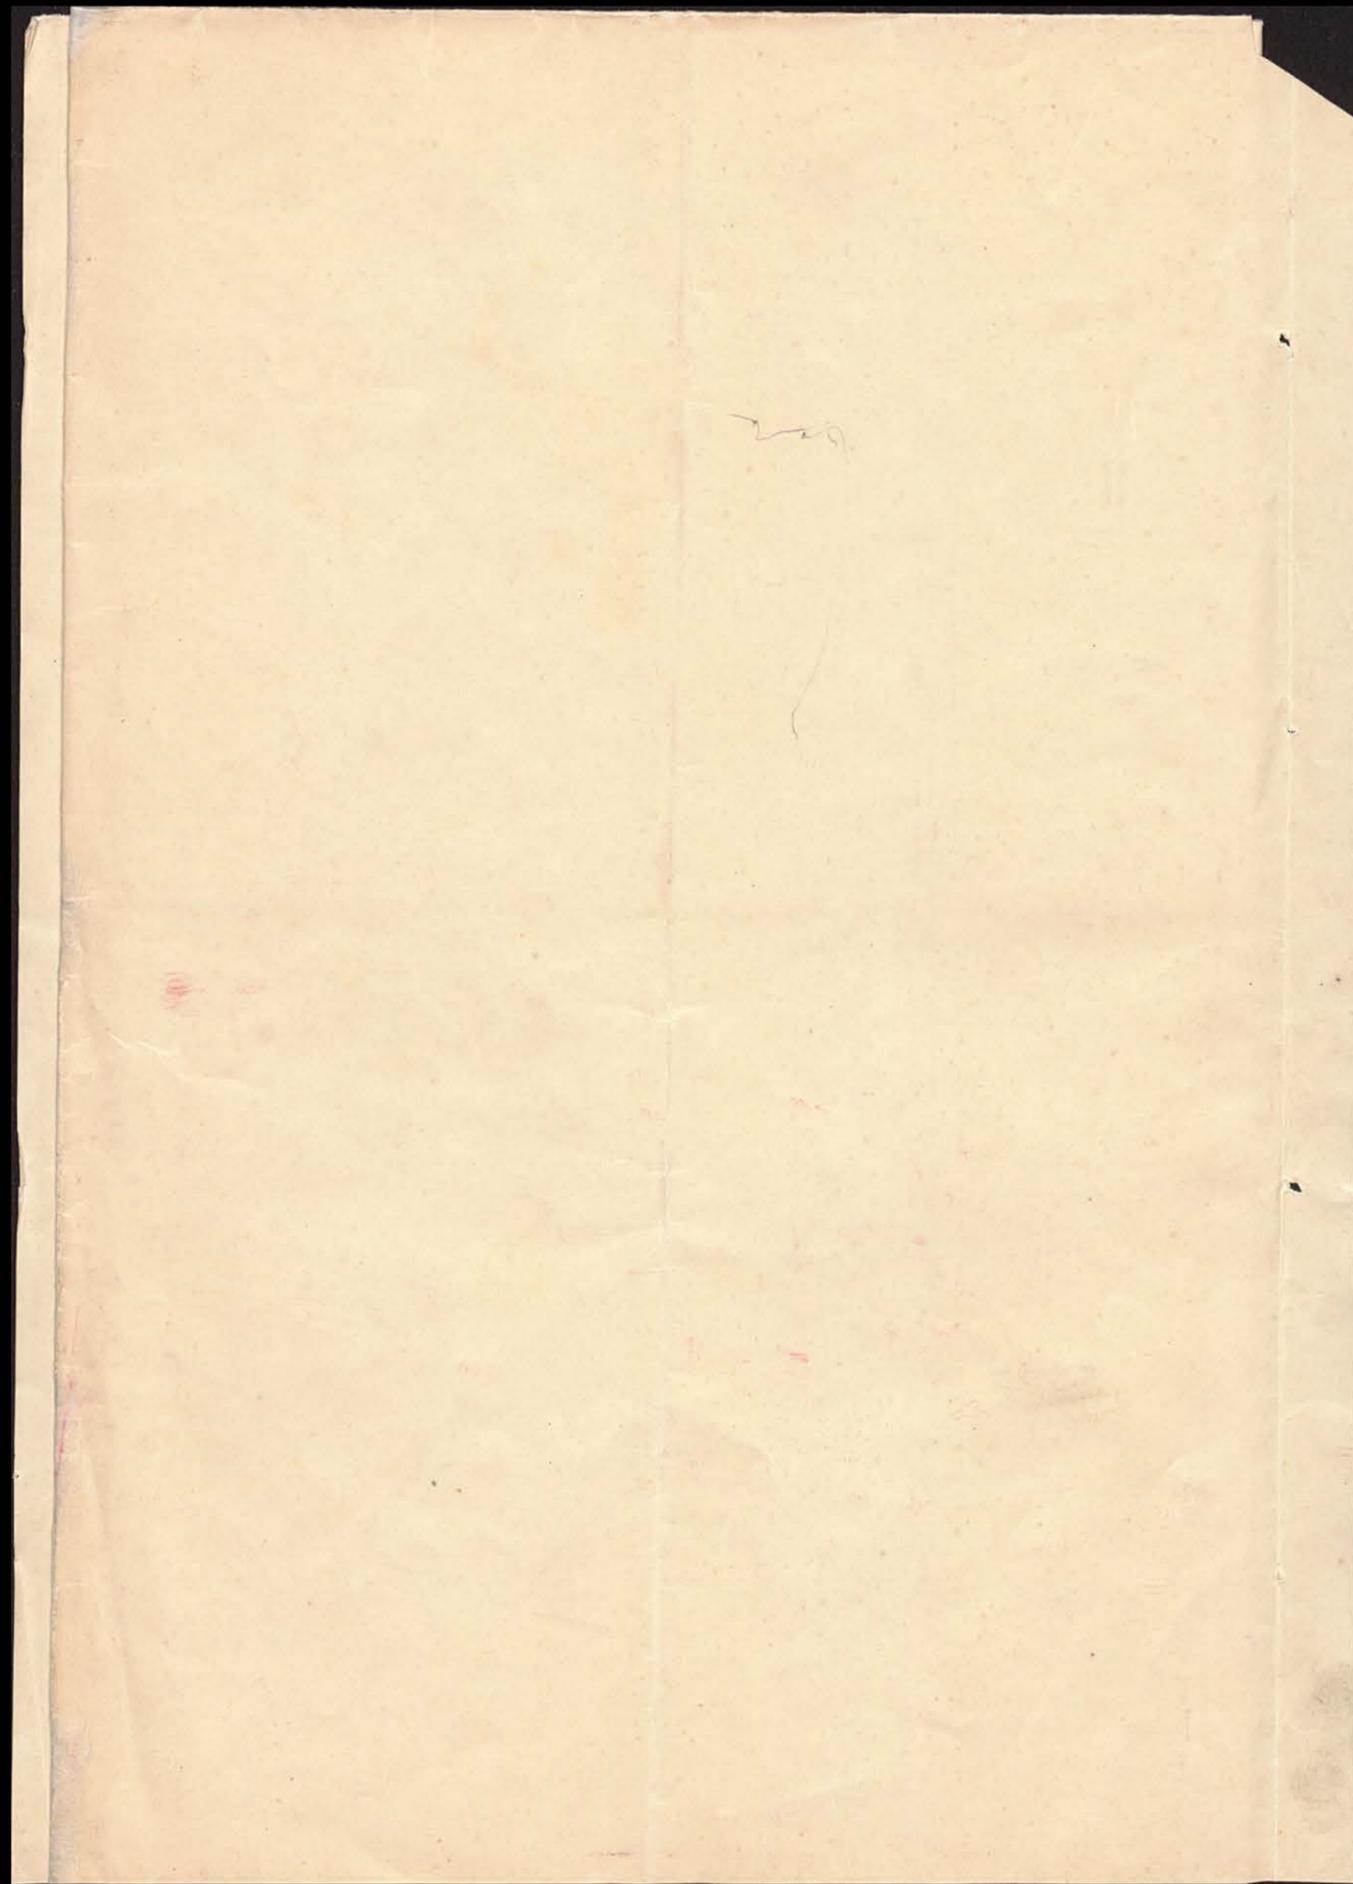



Kreisarchiv Stormarn A1

