

Kreisarchiv Stormarn A1

Kreisarchiv Stormarn

Bestand A1

281

Bau-Akte

für *Kontmann*
H. Heilke

in *Witzhorst*

betreffend: *Vergrößerung des*
Hallenbänns

Bauschein

Nr. *9*


Genehmigt: *3. Juni 1926*


Vollendet:

Jahrgang


1926

Kreisarchiv Stormarn A1

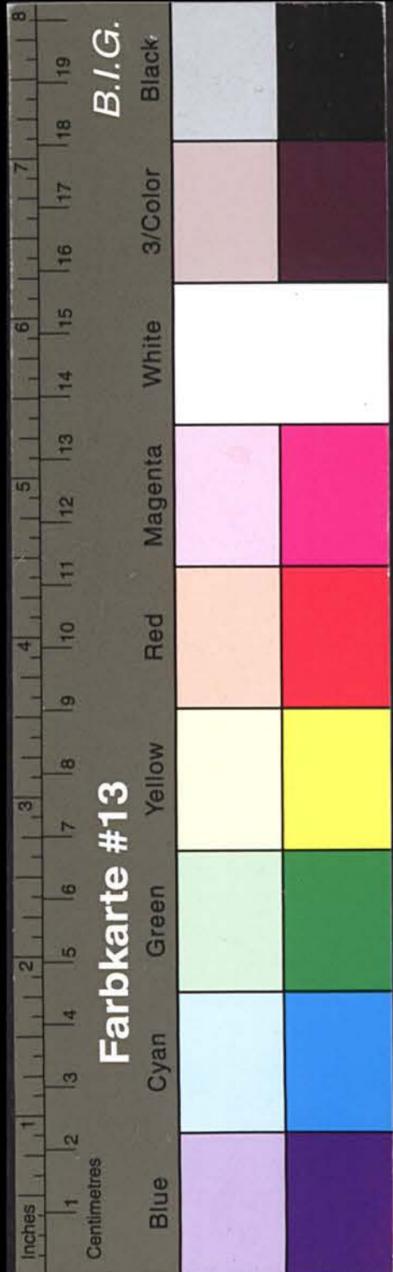

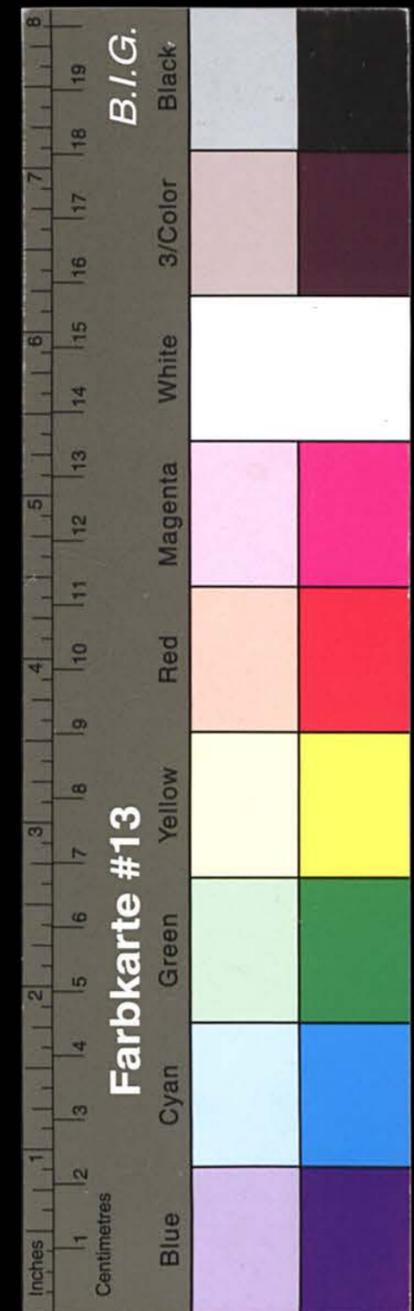

Kreisarchiv Stormarn A1

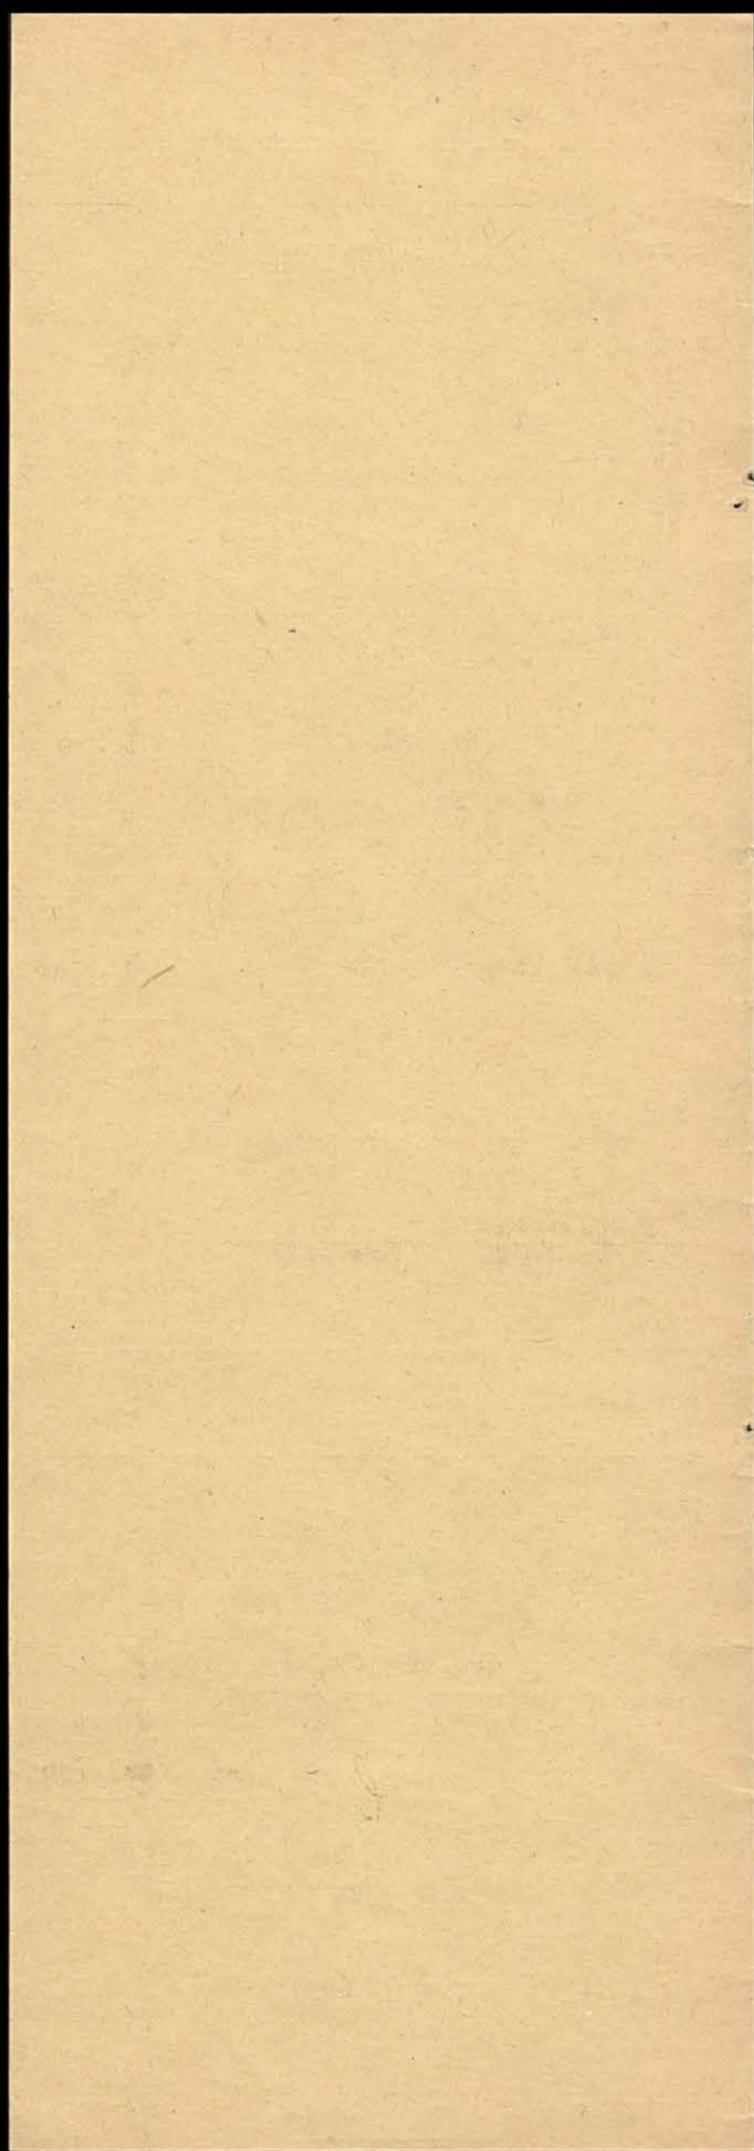

Bauerlaubnis.

Nr. 9

Alle Rechte Dritter vorbehalten.

Dem Landmann H. Heilke
zu Witzhave wird hiermit die polizeiliche Erlaubnis erteilt, auf dem Grundstücke
Nr. in der Gemeinde Witzhave
nach Maßgabe der hier angehefteten Bauzeichnung, Situationsplan, Beschreibung und statischen Berechnung
die Vergrößerung des Stallgebäudes vornehmen zu dürfen.


Bei Ausführung des Baues sind die für den diesseitigen Verwaltungsbezirk geltenden baupolizeilichen
Vorschriften, namentlich die Bestimmungen der Bauordnung für das platte Land des
Reg. Bezirk
Schleswig von 10. April 1910 genau zu beachten.

Nach Vollendung des Rohbaues ist der unterzeichneten Behörde behufs Revision schriftliche Anzeige
zu machen. Nach Besichtigung des Rohbaues wird eventl. die Erlaubnis zur Vollendung des Baues erteilt
und dürfen vor Erteilung dieser Erlaubnis die Arbeiten im Innern des Gebäudes nicht fortgesetzt werden,
widrigenfalls Bestrafung eintritt. Diese Erlaubnis erlischt, wenn nicht innerhalb Jahresfrist, vom Tage der
Zustellung des Gegenwärtigen ab gerechnet, mit der Bauausführung ernstlich begonnen oder falls der begonnene
Bau ein Jahr unvollendet geruht hat.


Die Baugebühr wird auf Mark 21,- festgesetzt.

Glinde, den 3. Juni 1926.

Der Amtsvorsteher

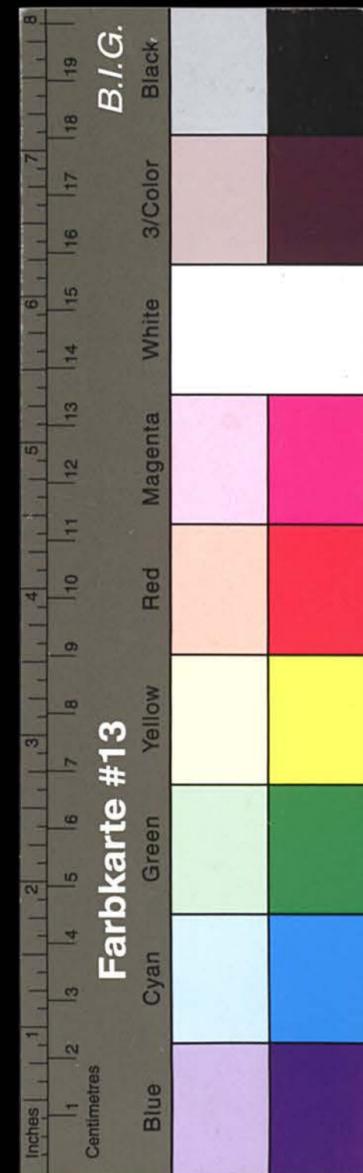

Kreisarchiv Stormarn A1

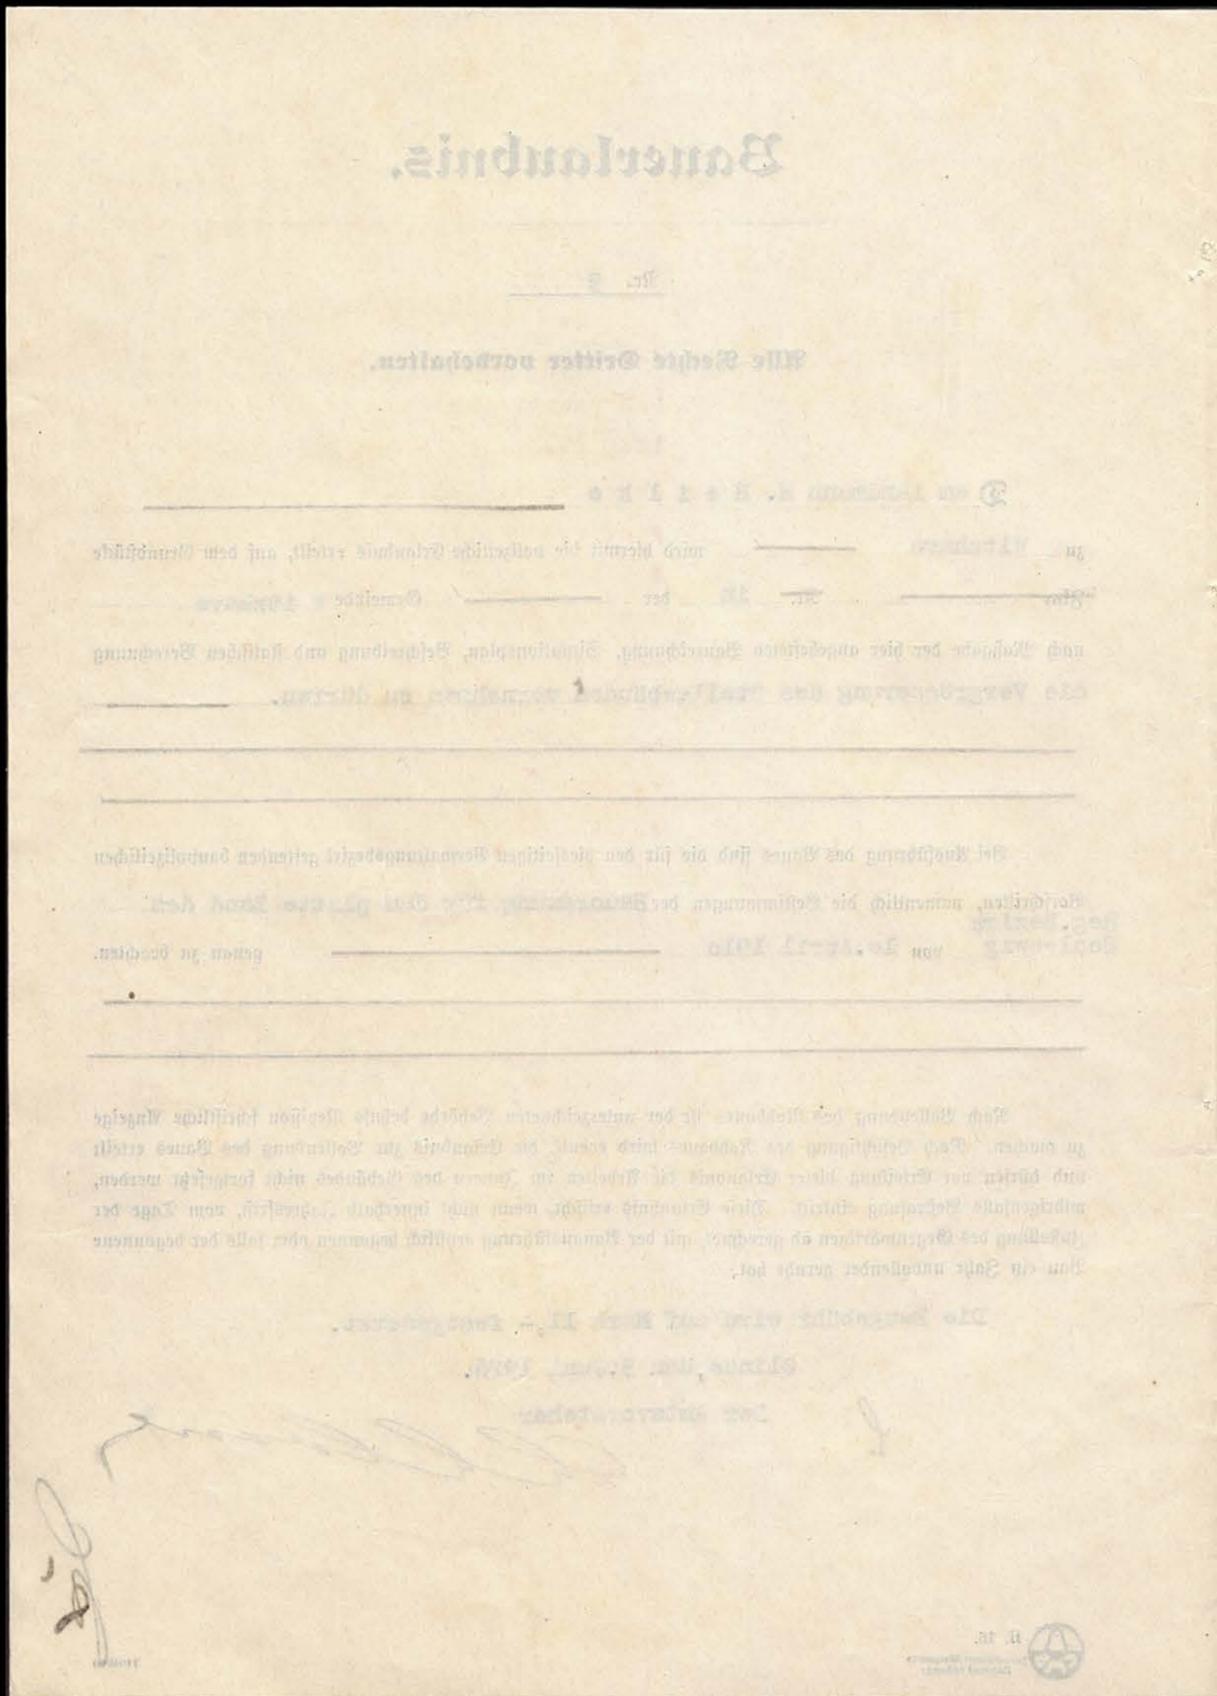

Betrifft: Baugesuch des Herrn
H. Heilke
in Witzhave.

Trittau den 14. Mai 1926.

3

Gleich!

Gegen Rückgabe

2.

Herrn Amtsvorsteher Husen
in
Ost-Steinbek

zur Prüfung erbeast über-
saudt.

Glinde, den 25. Mai 1926.

Der Amtsvorsteher
I. A.

Husen

Ost-Steinbek d. 28. Mai 1926

*Jahre Amtsvorsteher Leblond
in Glinde*

*Wenn Sie mir die Zeichnung des Baugesuchs
zurückgeben, so bitte ich Sie, die
Zeichnung, welche die Erweiterung des
Gebäudes zeigt, an mich zu schicken.
Ich werde sie Ihnen sofort zurückgeben.
Für die Erweiterung des Gebäudes
sind die Maße in der Zeichnung
angegeben.*

Leblond

An den Herrn Amtsvorsteher
Leblond.
in Glinde.

*zur Prüfung erbeast
zurückgegeben.*

Ost-Steinbek d. 2. Juni 1926

Husen

In der Anlage übersende ich
2. Blatt Zeichnungen nebst 2. Gesuche
zur Vergrößerung des Stallgebäudes
für Herrn

H. Heilke, in Witzhave.

Baubeschreibung:

Das ganze Gebäude wird um 4 m ver-
längert. Ein kleiner Viehflügel war
schon vorhanden, wie in der Zeich-
nung ersichtlich, nur das der Flügel
4 m breiter und höher wird. Alle Mau-
erwände sind massiv bis auf den Drem-
pel des Flügels, welcher aus Holzfach-
werk mit äusserer Bretterverkleidung
besteht.


Kuhstall: und Dielendecke werden mit
r. gesp. Brettern abgekleidet.

Die Jauchegrube erhält eine massive
Betondecke. Der angebaute Teil wird
genau wie der alte Teil in Rohbau ge-
halten. Sämtliche Masse und Holz-
stärken sind in Zeichnung ersichtlich.


Indem ich um gütige Geneh-
migung bitte,
zeichnet:

ergebenst,

*Wilhelm Oetke,
Maurermeister
H. Heilke*


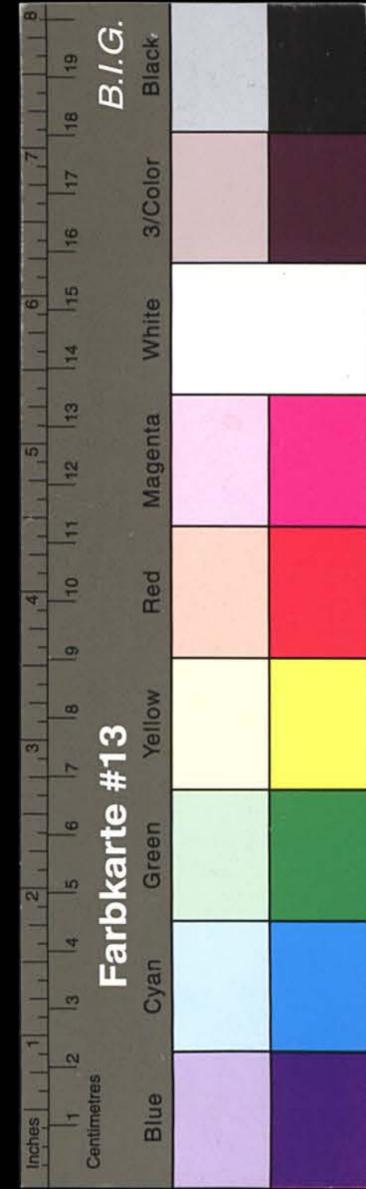


Kreisarchiv Stormarn A1

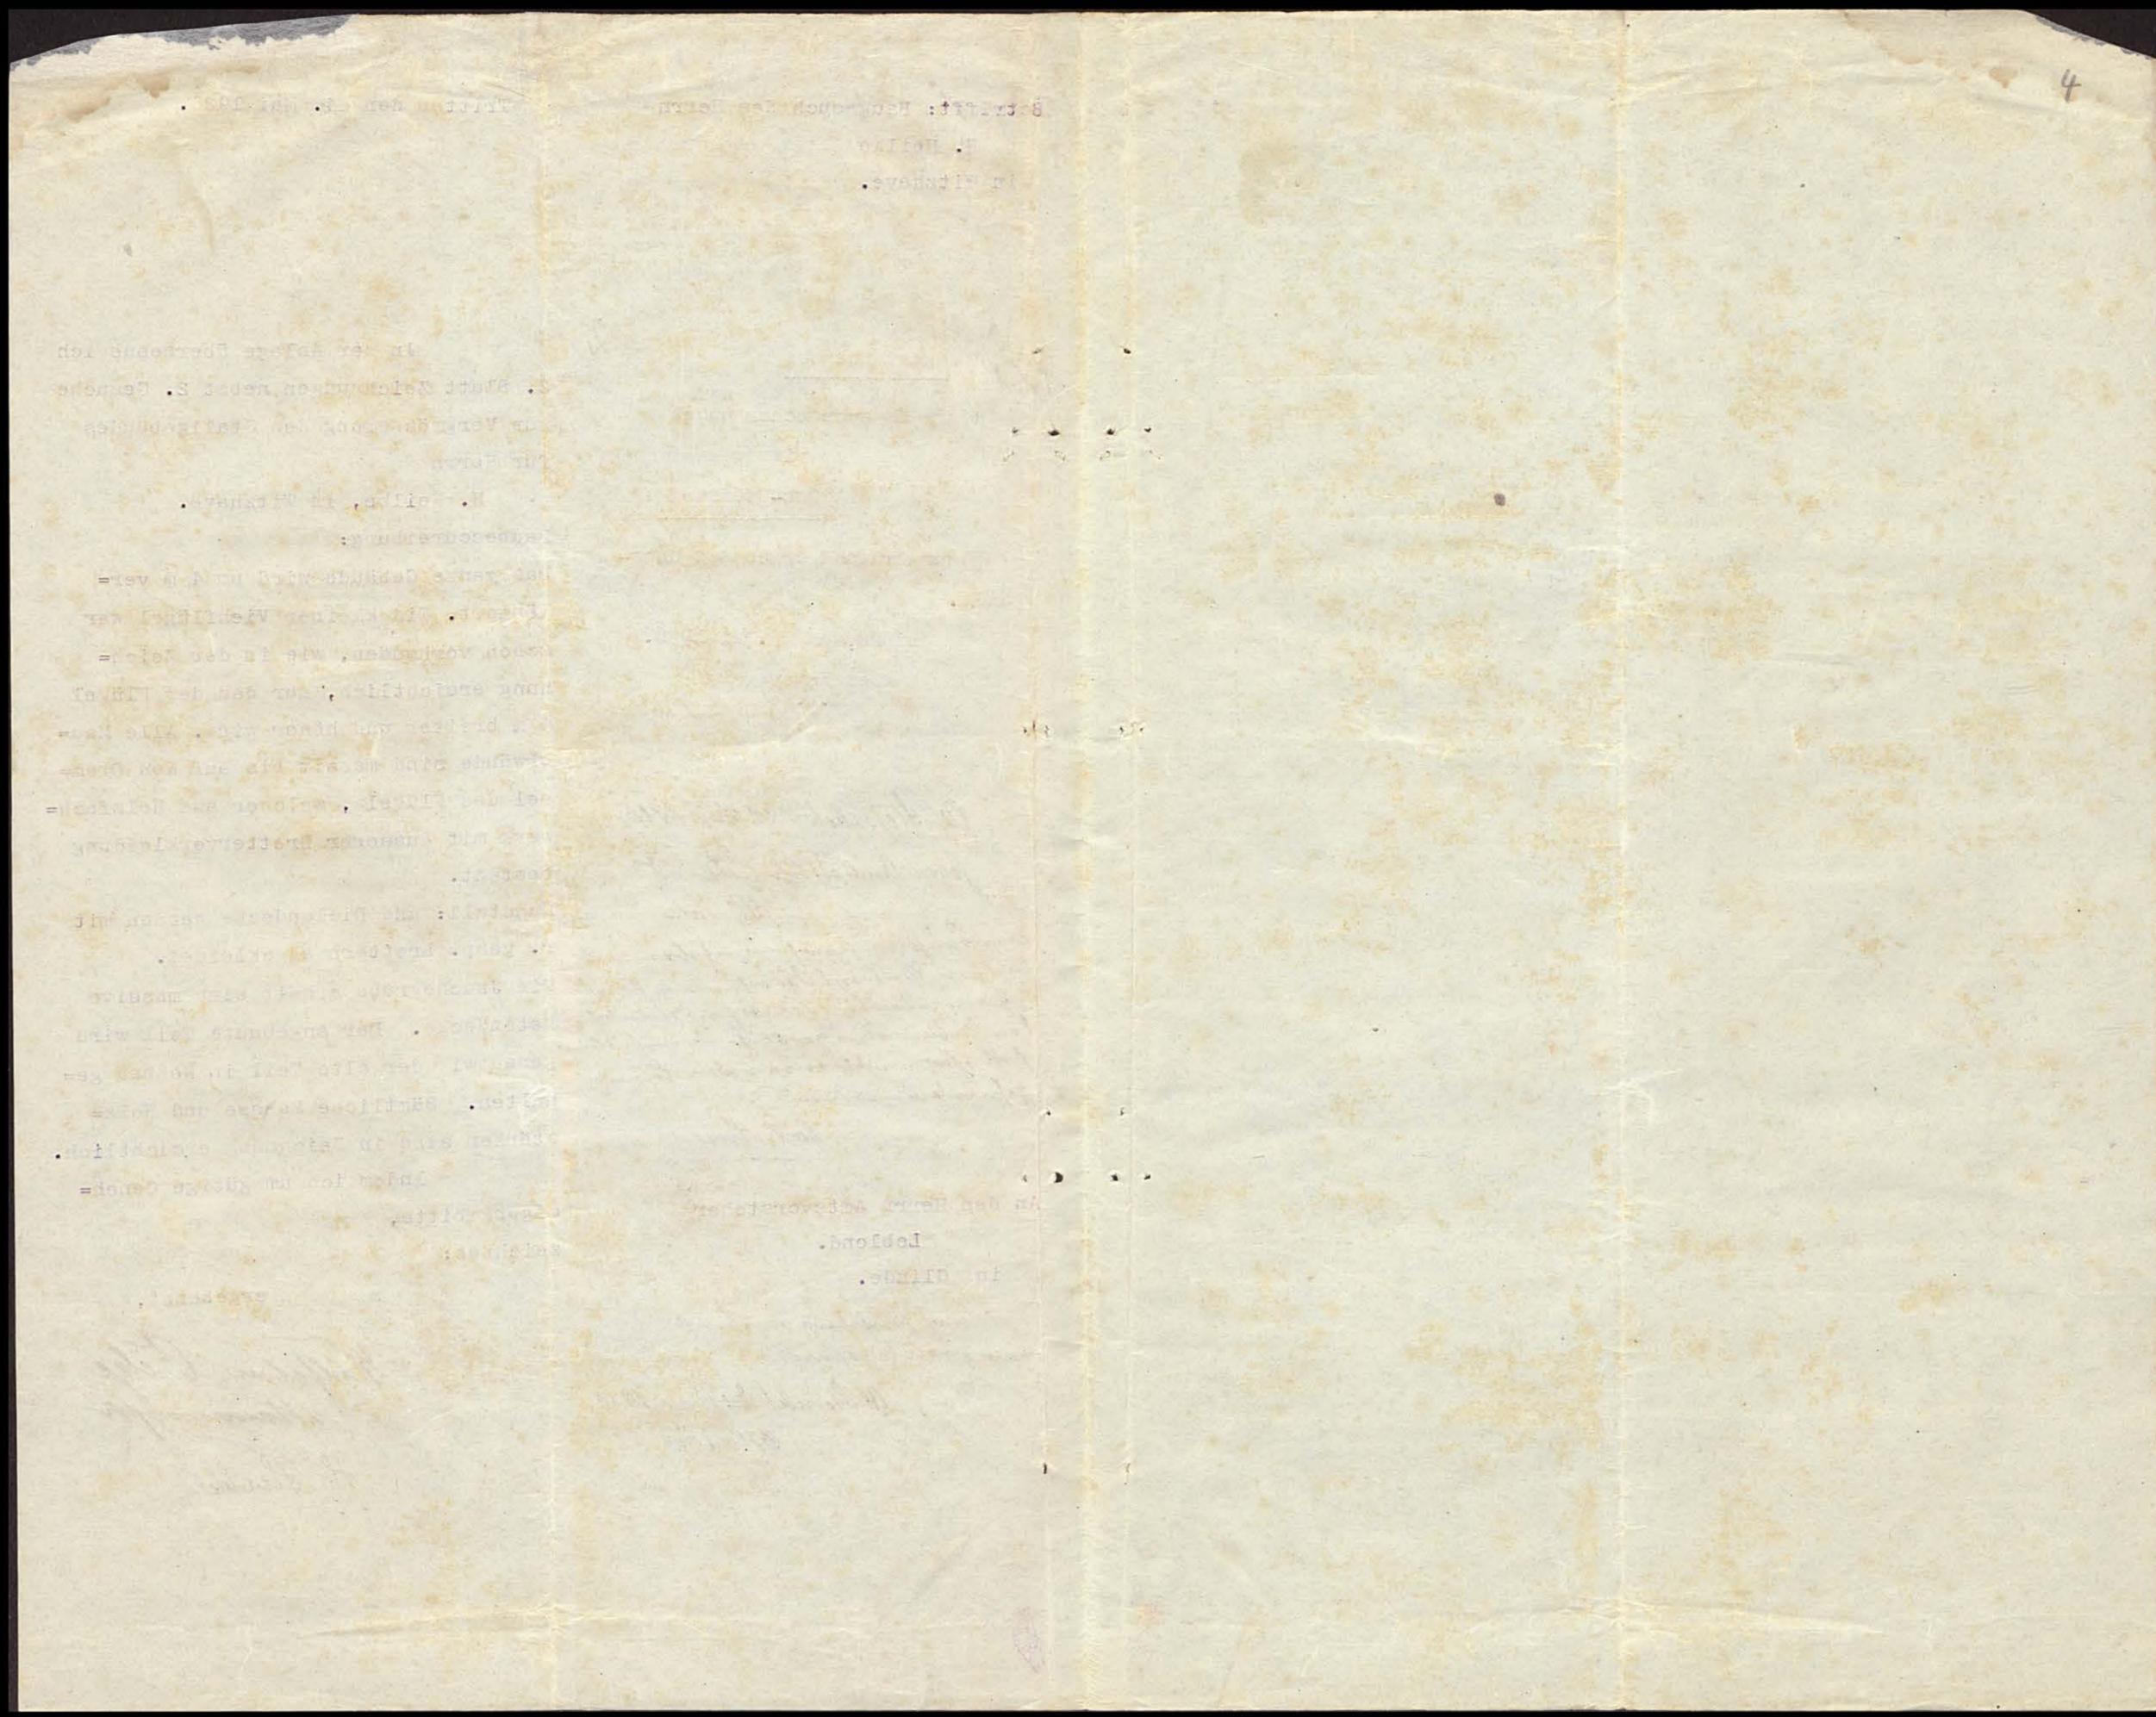




Kreisarchiv Stormarn A1

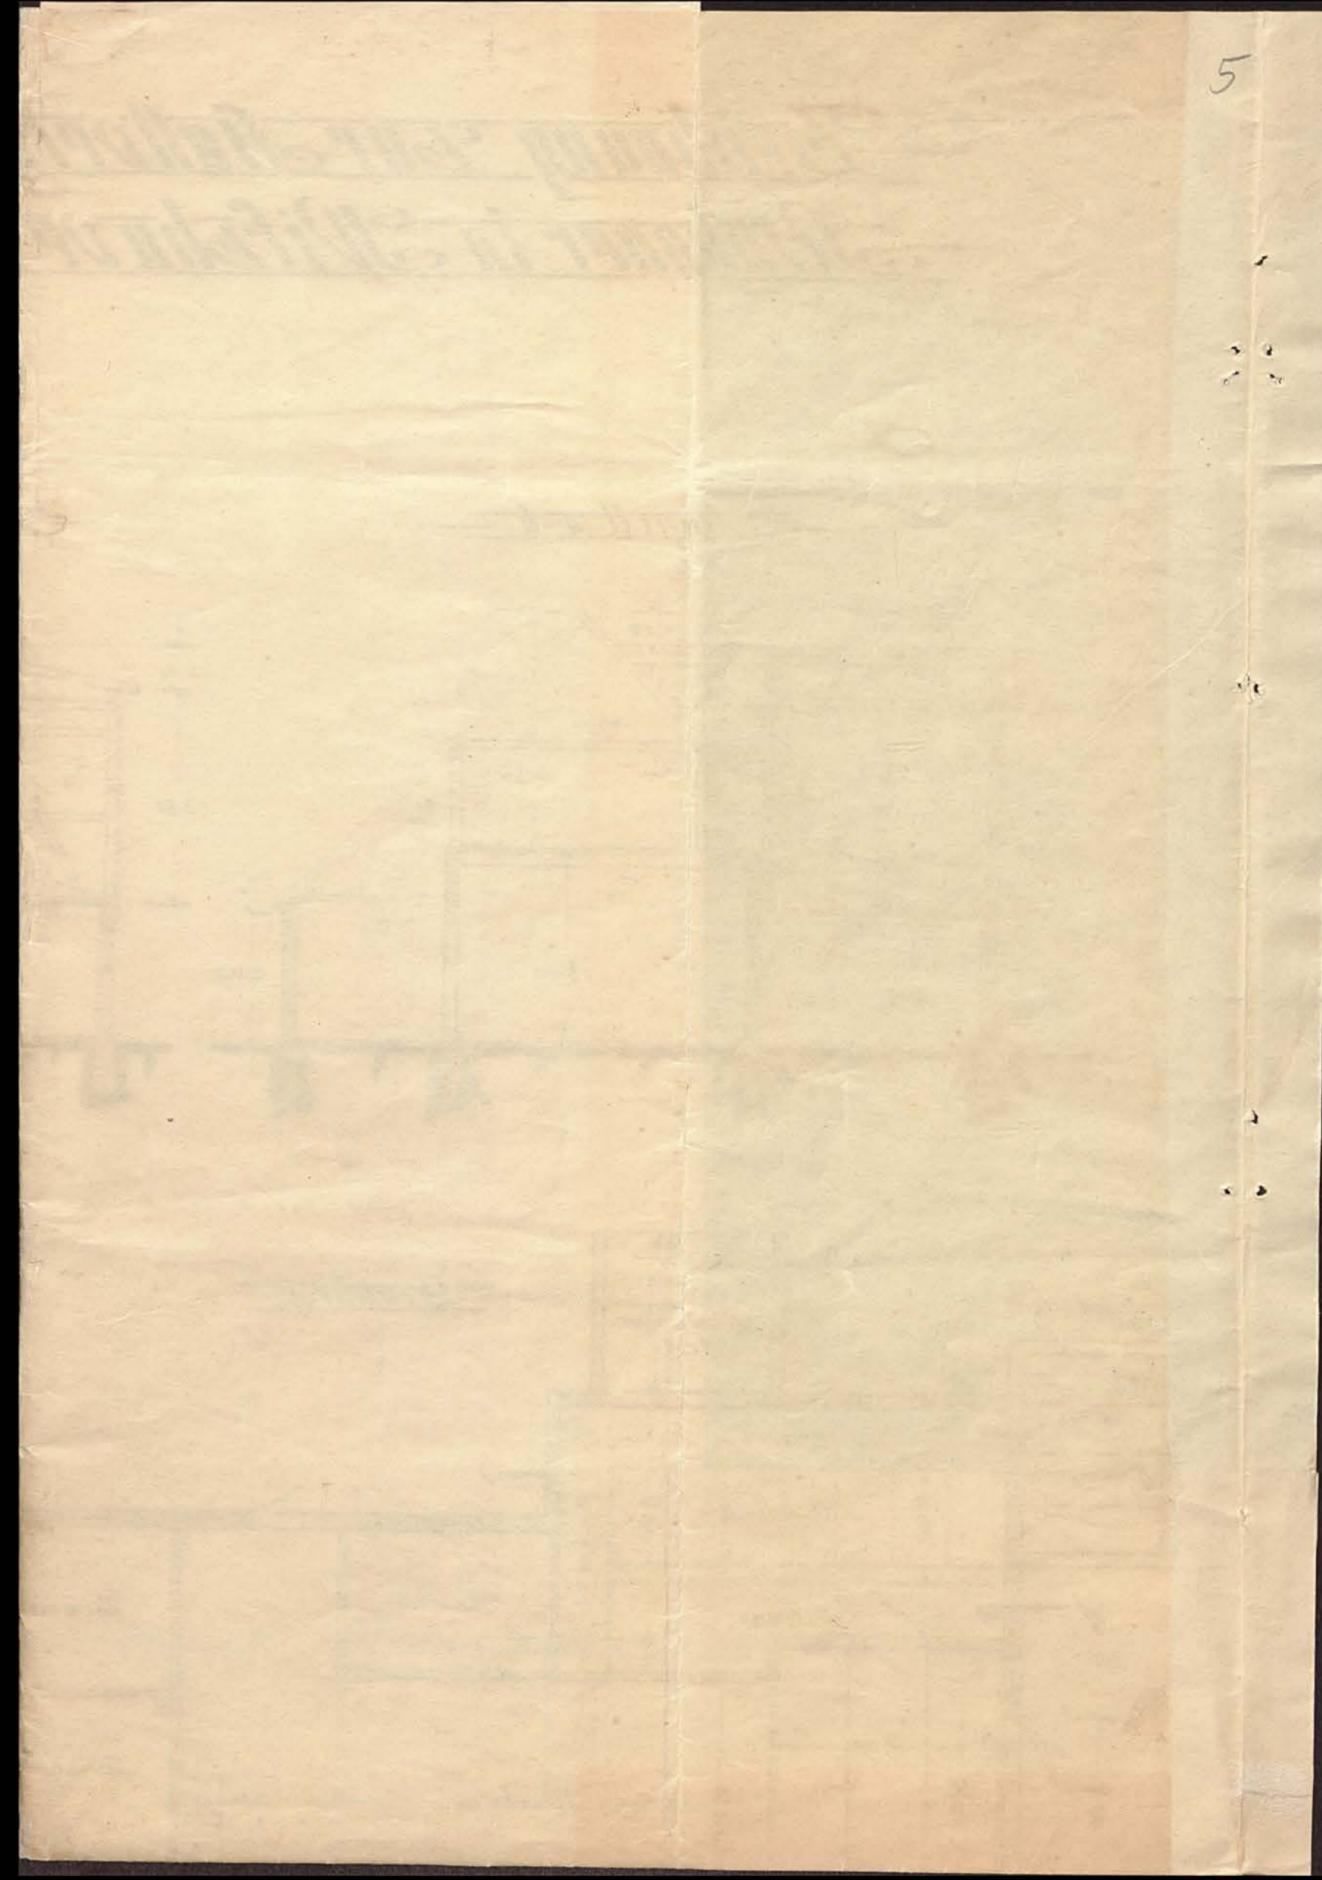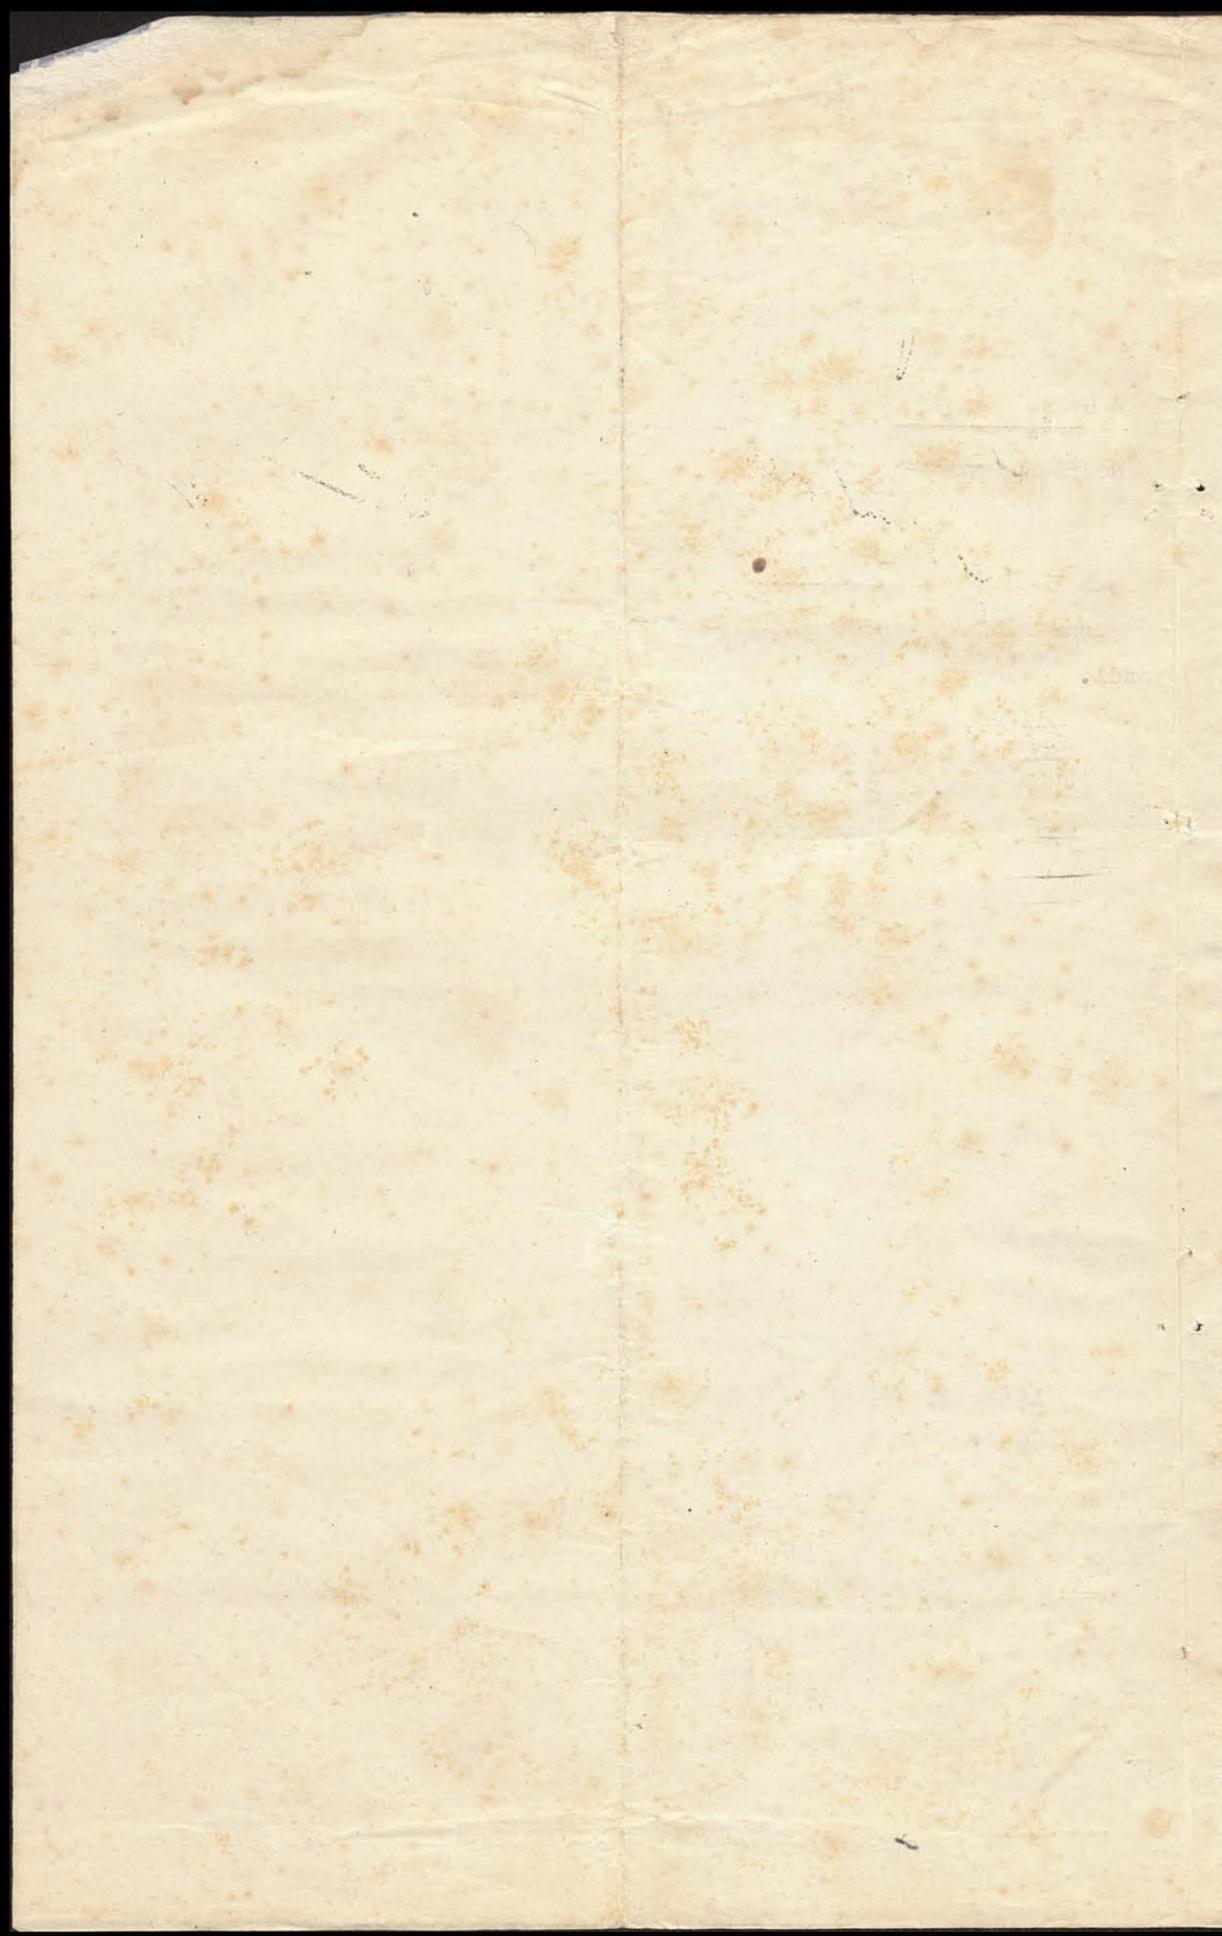


*Zeichnung zur Stallvergrößerung für Herrn H. Heilke,
Sohnbauer in Wischade.*


Schnitt a-b.

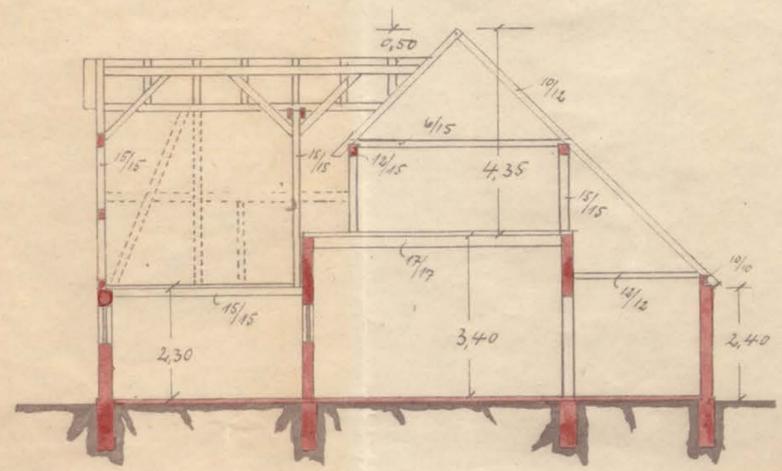


Schnitt c-d.

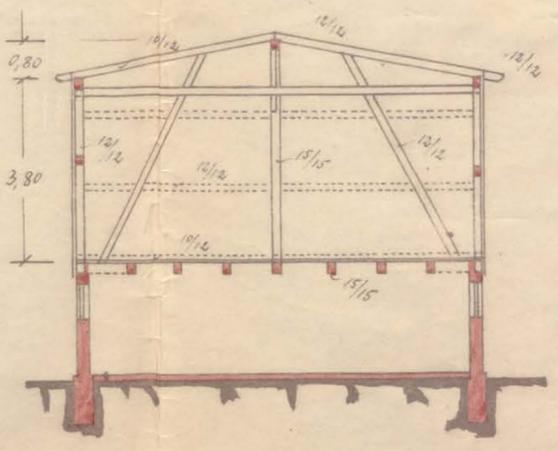

Giebelansicht.

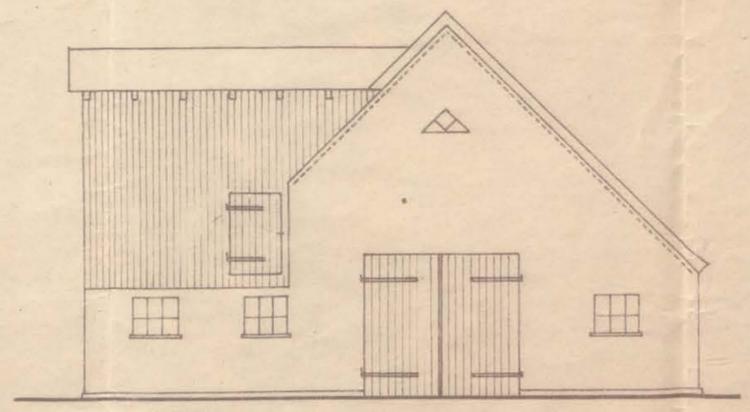

Grundriß.

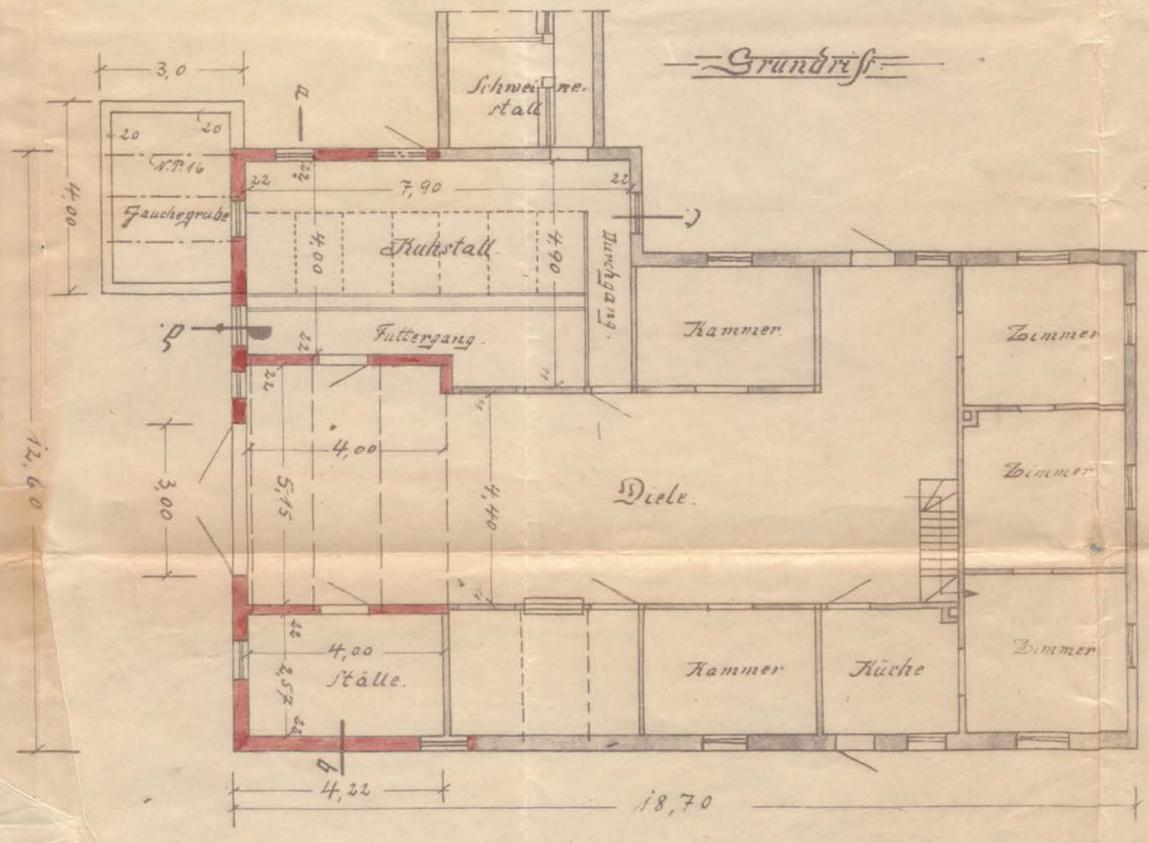


Gepprüft

Ost-Steinbek, d. 1. Juni 1926


Handwritten signature and date: 8. Juni 1926




Lageplan.

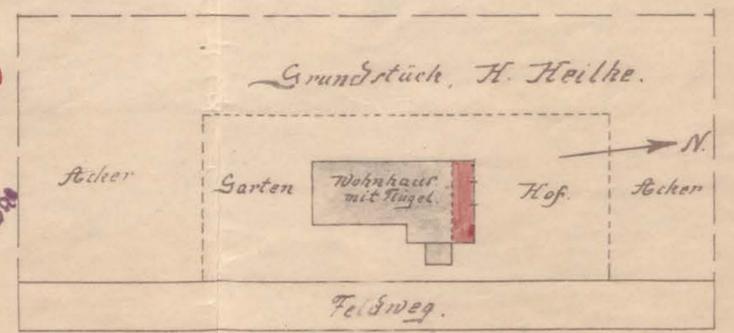


Stb: 1:100.

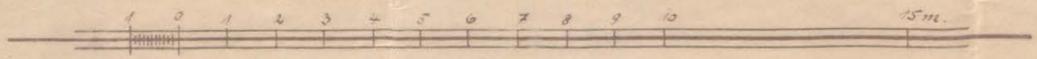


*Handwritten note: Triffau, den 14. Mai 1926
Käufer: H. Heilke.
Auftraggeber: Wilhelm Oebe,
Meinwerderstr.*

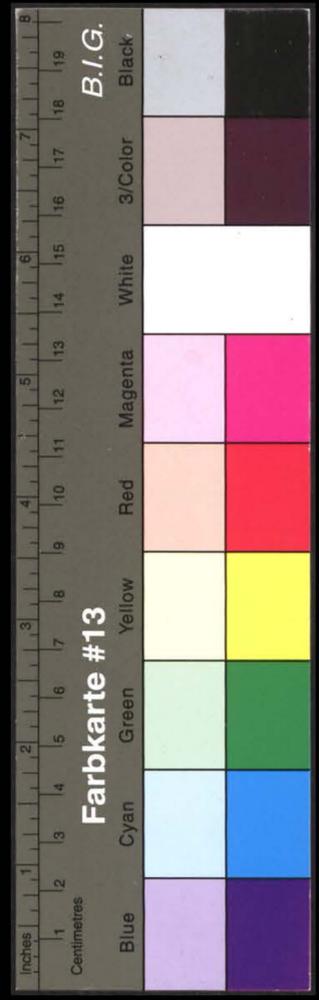

Kreisarchiv Stormarn A1


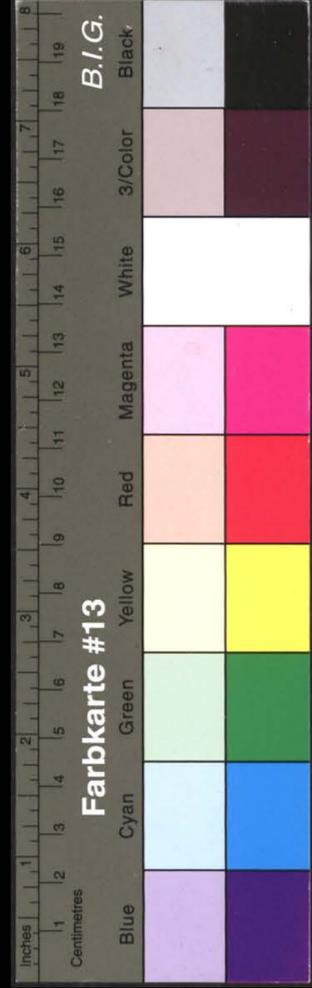


Kreisarchiv Stormarn A1

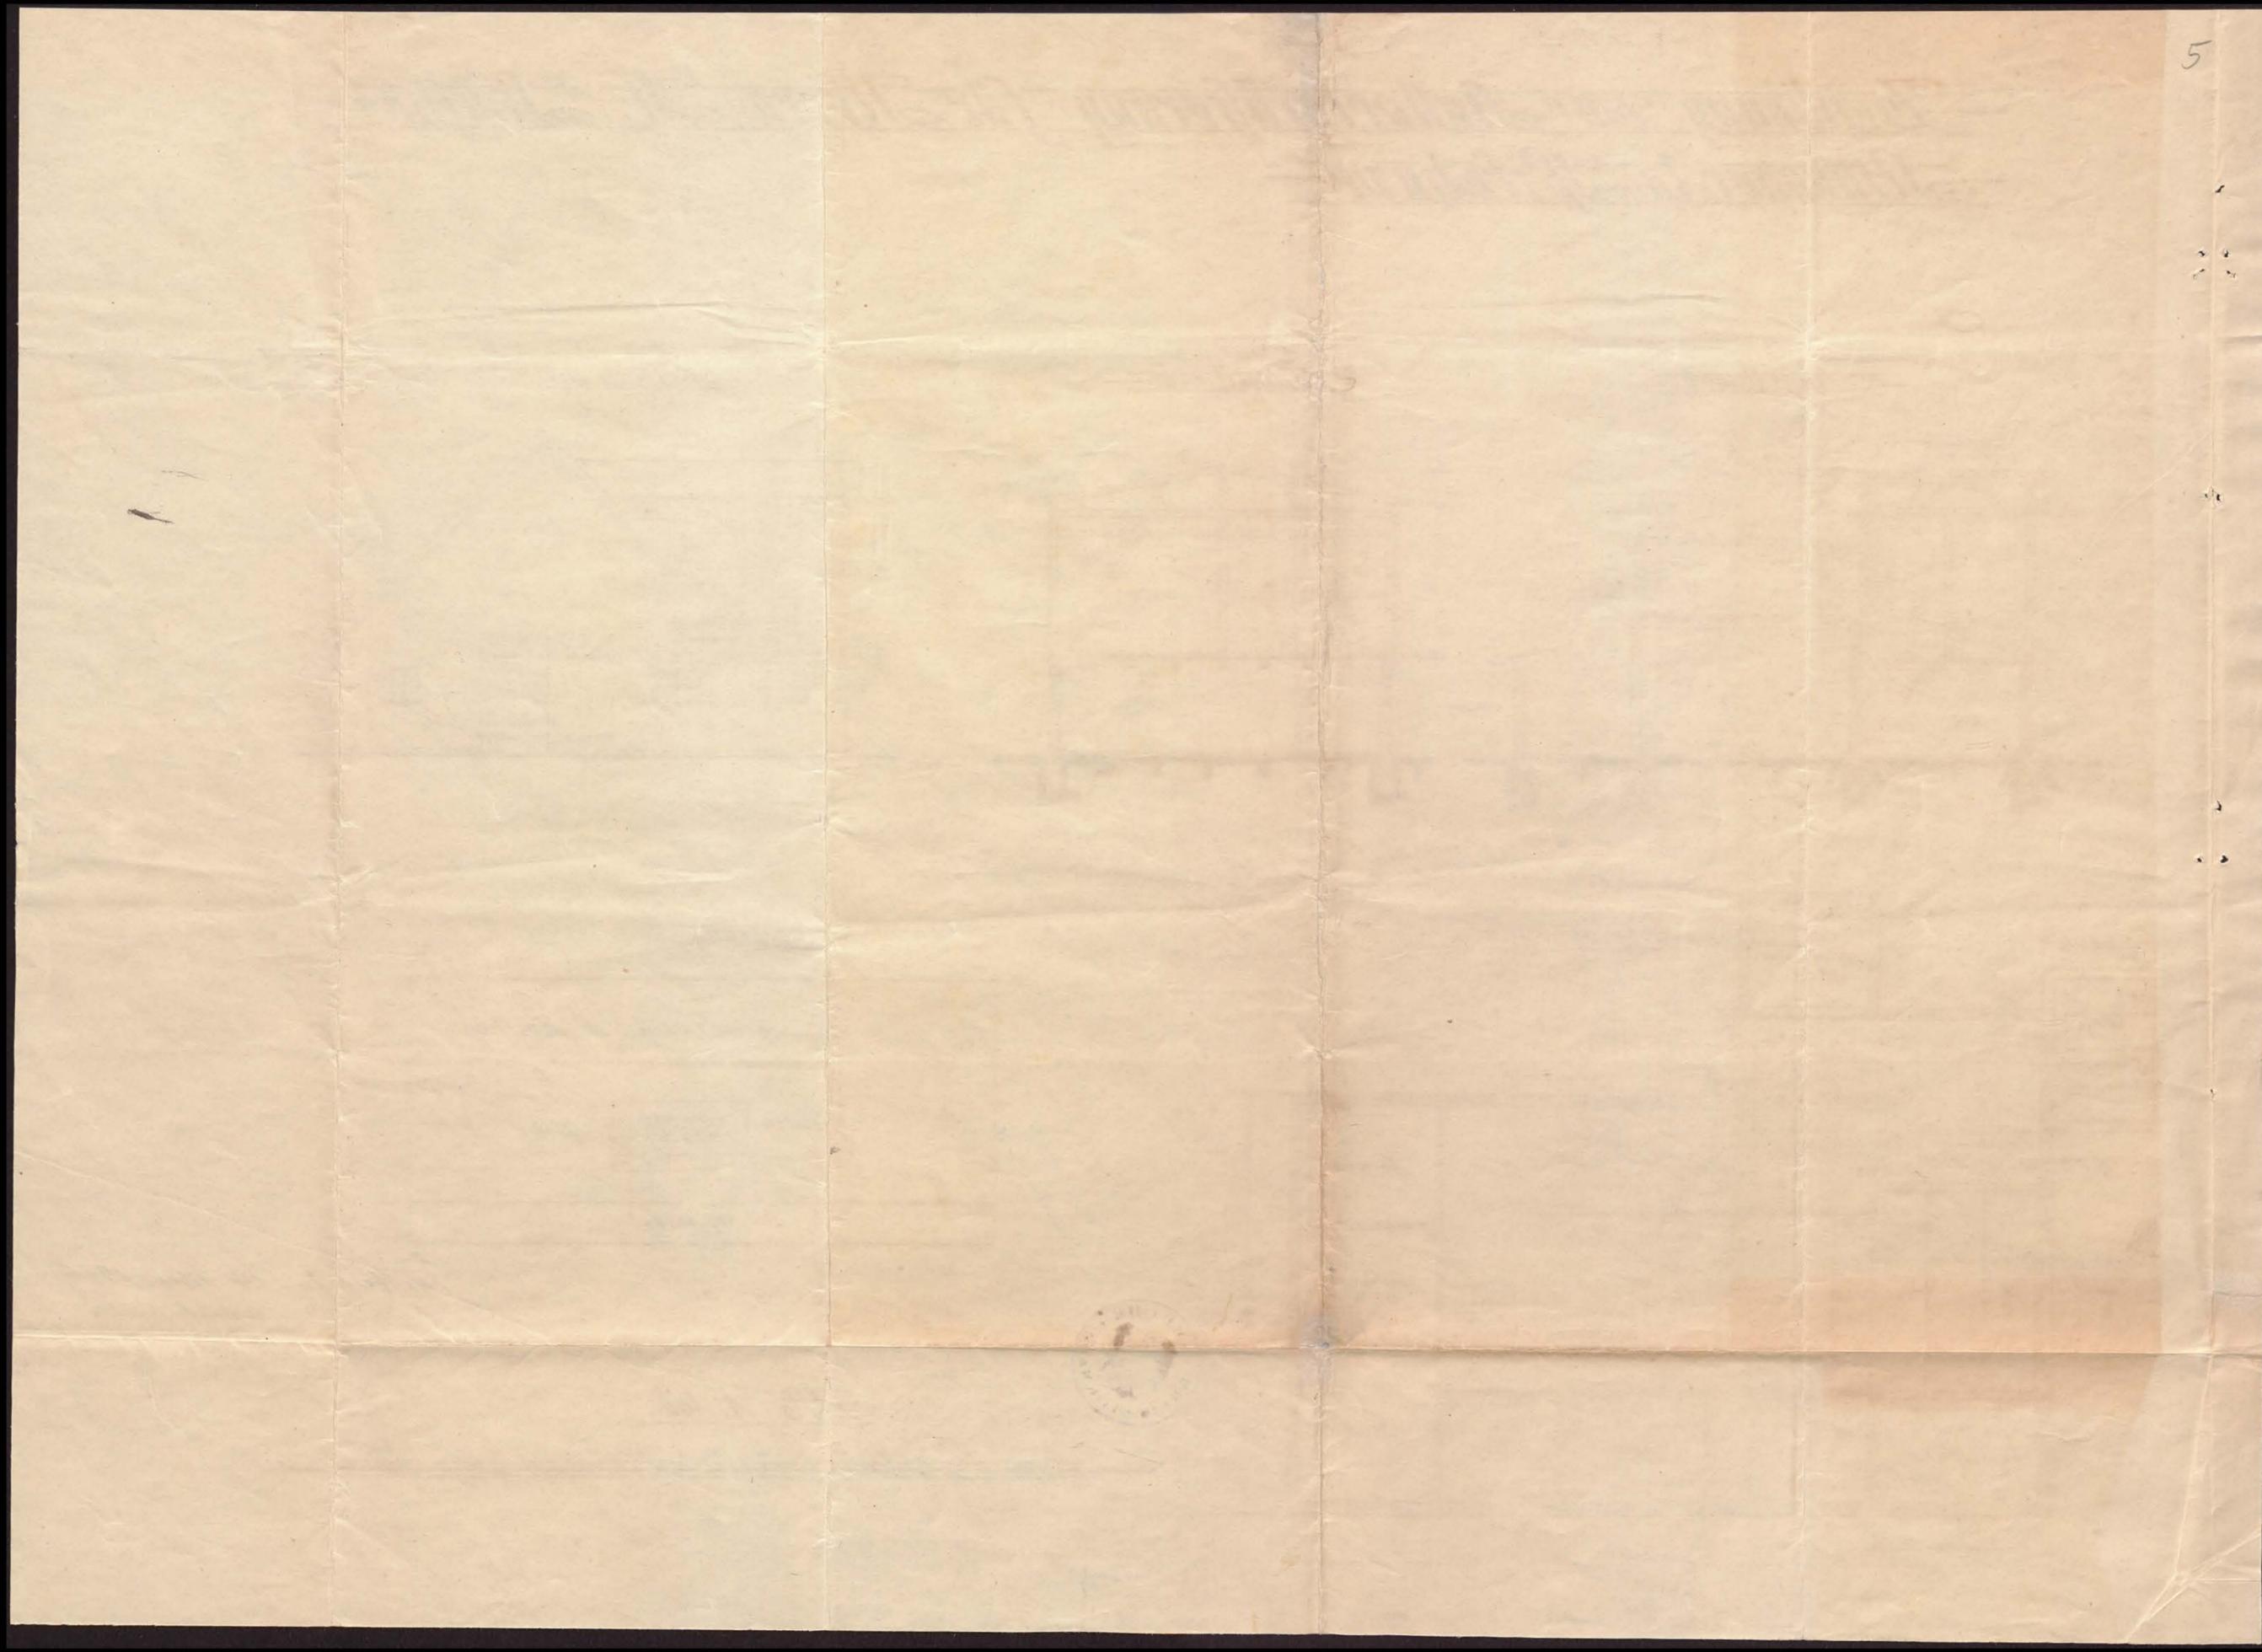



Kreisarchiv Stormarn A1

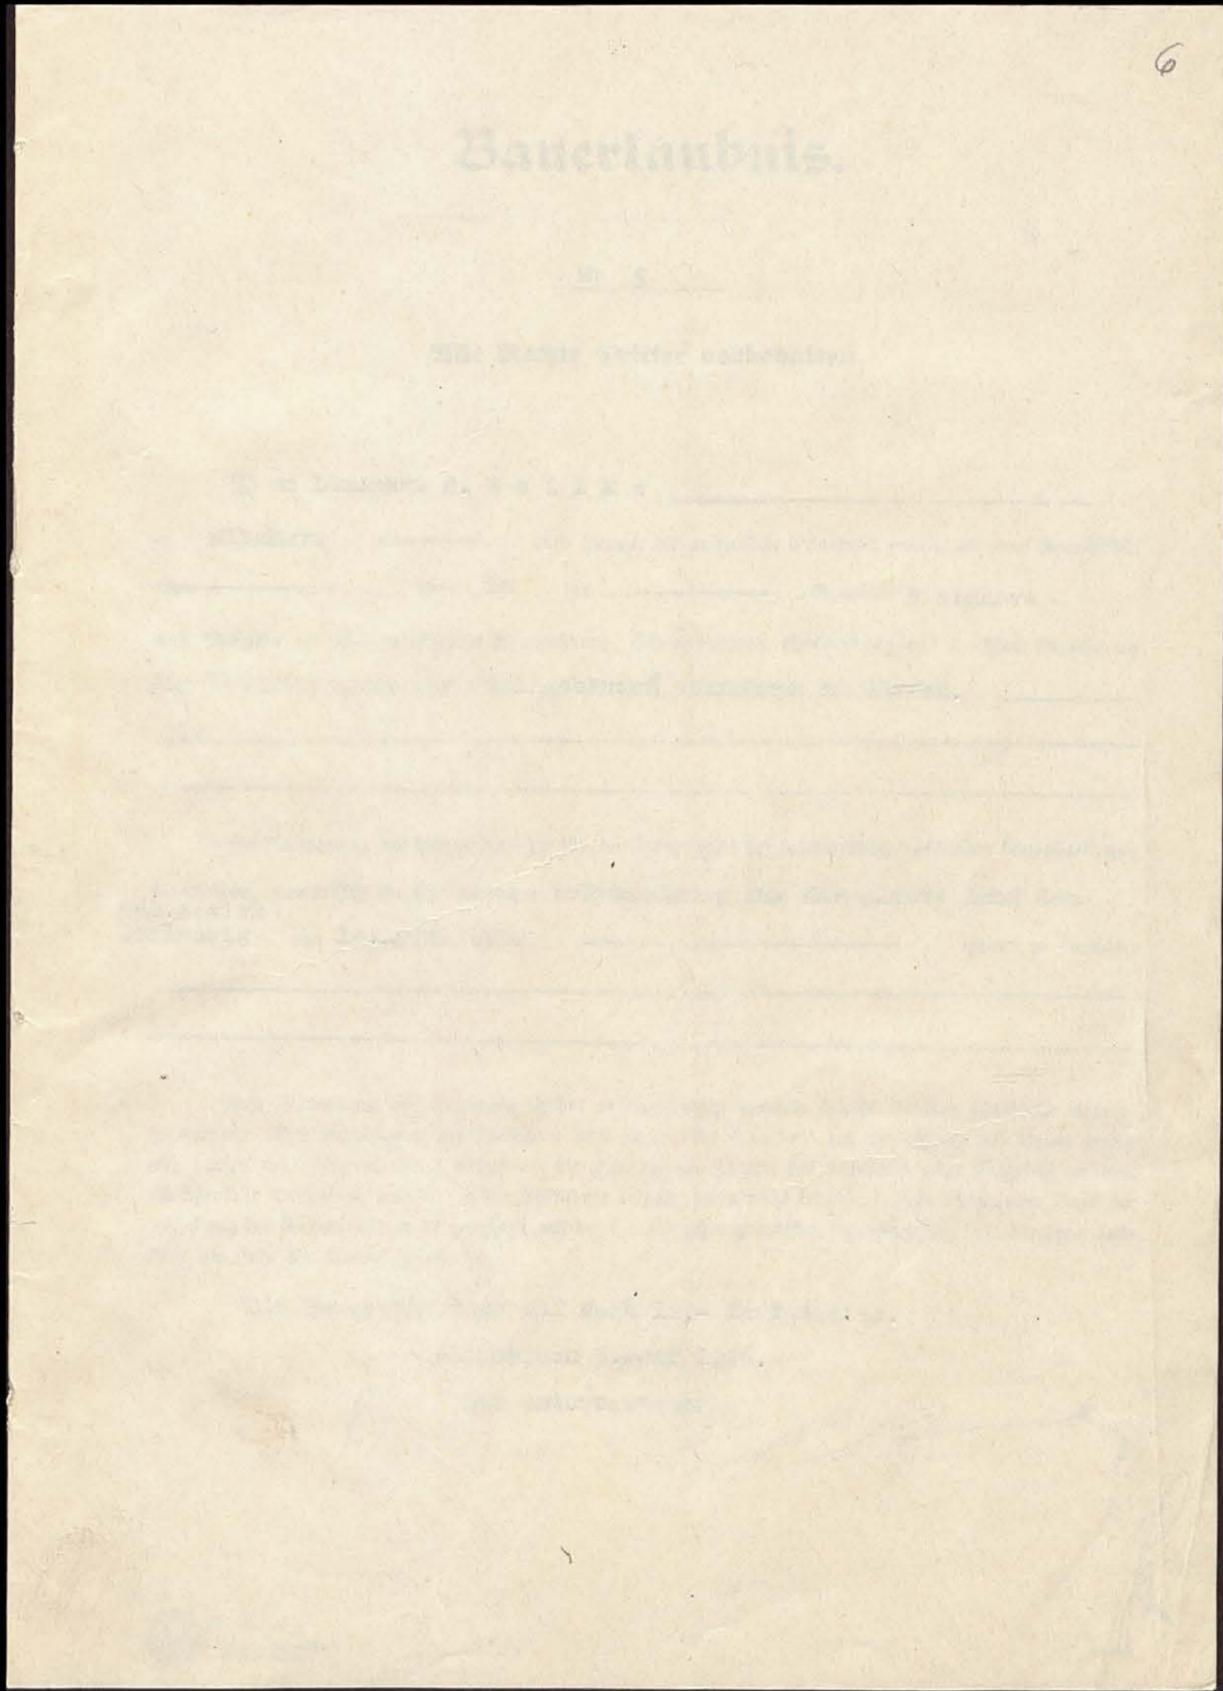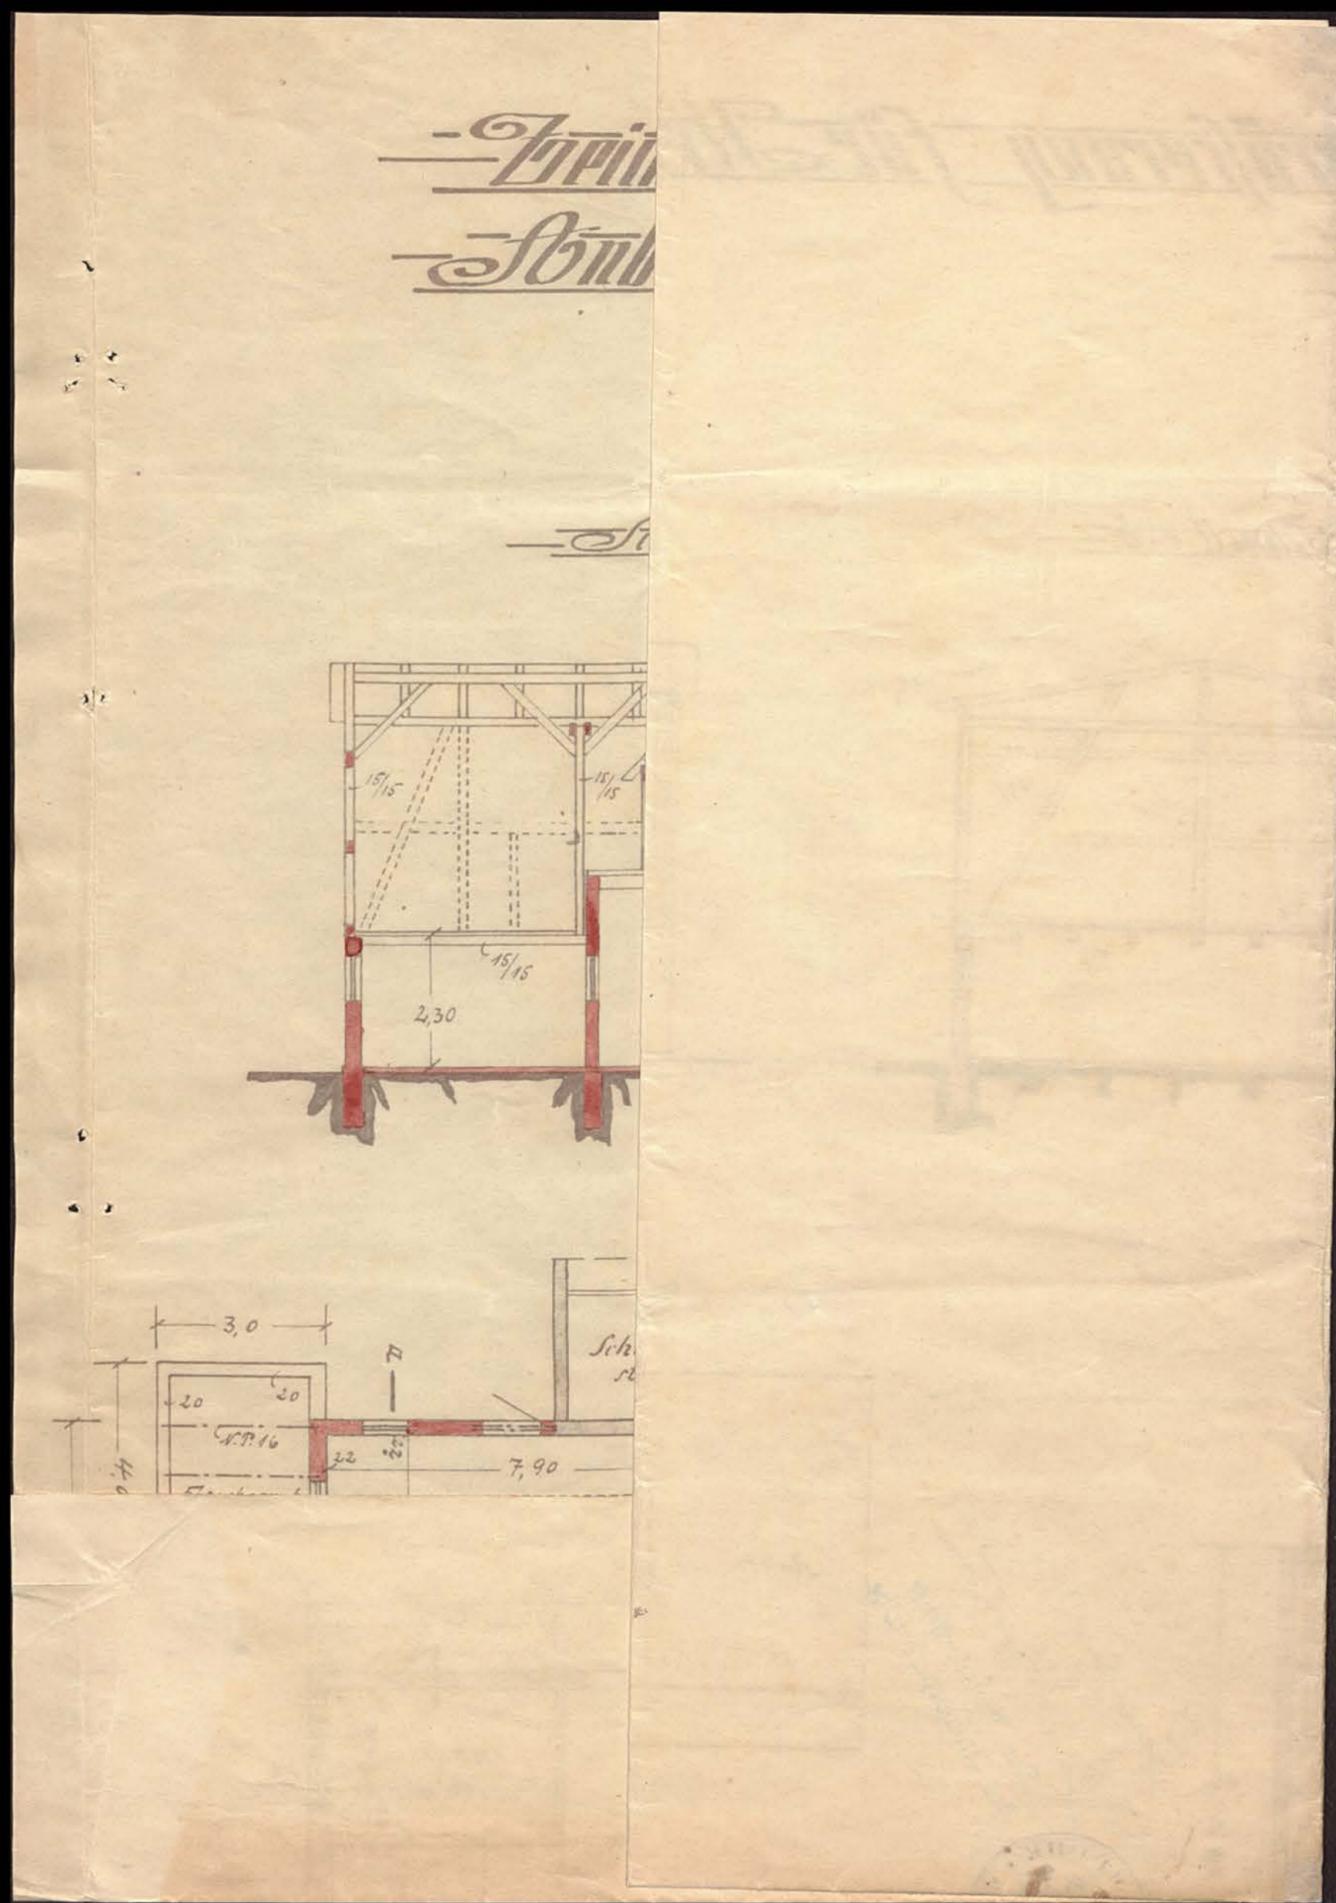



Kreisarchiv Stormarn A1

