


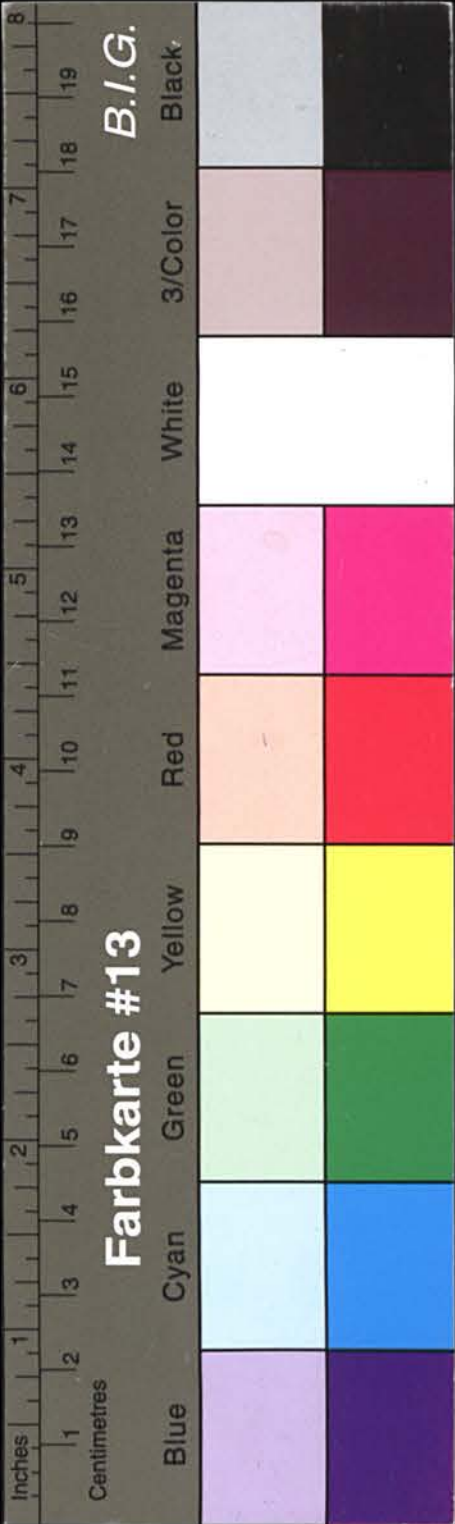


Kreisarchiv Stormarn A1

Kreisarchiv Stormarn

Bestand A1

283

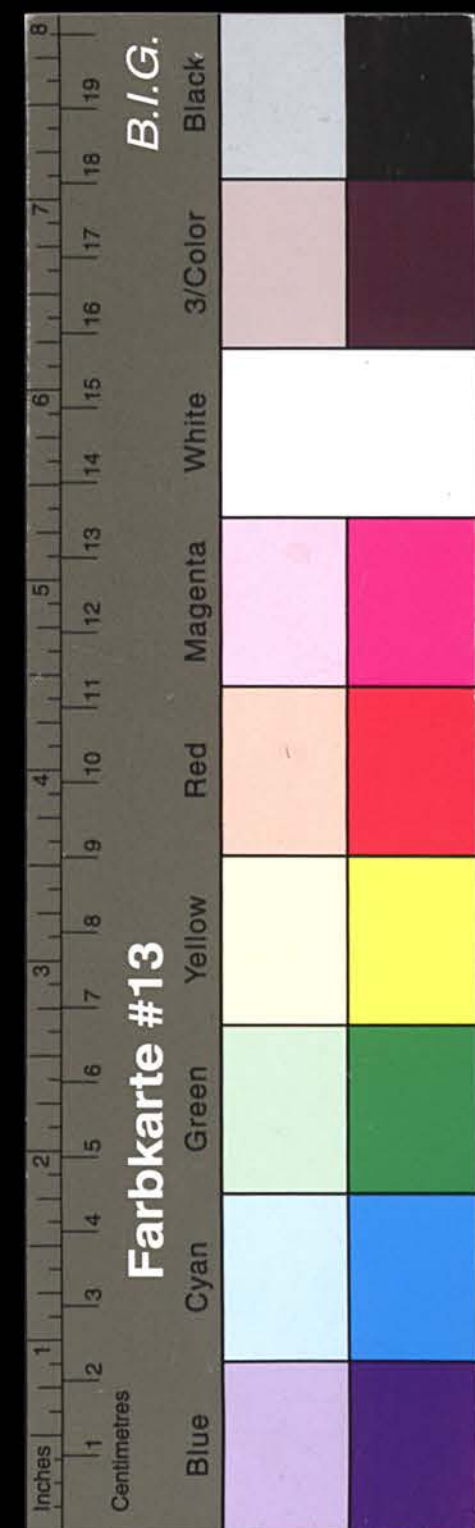

Kreisarchiv Stormarn A1

Amt Ohe-Glinde
(Bez. Hamburg)

Bau-Akte

für den Hofbesitzer
Karl Harbeck

in Witzare
by Trittau

betreffend: Erweiterungsbau
des Schweinestalles

Bauschein


Nr. 11

Genehmigt: 19. Juni 1926

Vollendet:

Jahrgang

1926

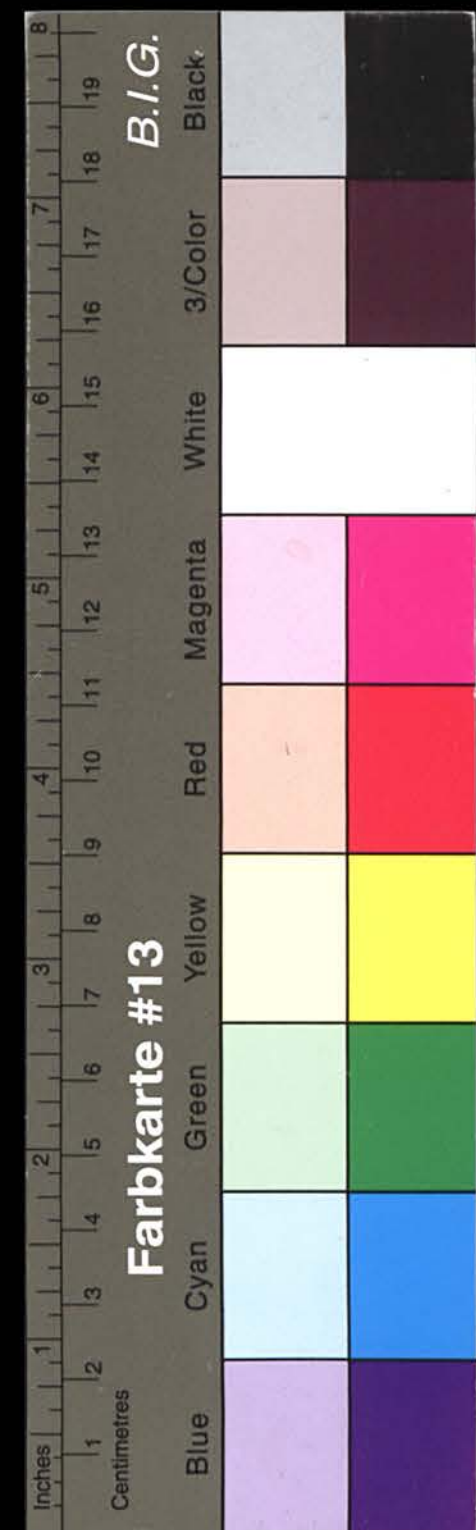

Kreisarchiv Stormarn A1

Bauerlaubnis.

Nr. 11

Alle Rechte Dritter vorbehalten.

Dem Hofbesitzer Karl Harbeck
zu Witzave wird hiermit die polizeiliche Erlaubnis erteilt, auf dem Grundstücke
Flur Nr. in der Gemeinde Witzave
nach Maßgabe der hier angehefteten Bauzeichnung, Situationsplan, Beschreibung und statischen Berechnung
den Erweiterungsbau des Schweinestalles ausführen zu lassen.

Bei Ausführung des Baues sind die für den diesseitigen Verwaltungsbezirk geltenden baupolizeilichen
Vorschriften, namentlich die Bestimmungen der Bauordnung f.d. platte Land des Reg. Bez.
Schleswig von 10. April 1910 genau zu beachten.

Nach Vollendung des Rohbaues ist der unterzeichneten Behörde behufs Revision schriftliche Anzeige
zu machen. Nach Befichtigung des Rohbaues wird eventl. die Erlaubnis zur Vollendung des Baues erteilt
und dürfen vor Erteilung dieser Erlaubnis die Arbeiten im Innern des Gebäudes nicht fortgesetzt werden,
wibrigenfalls Bestrafung eintritt. Diese Erlaubnis erlischt, wenn nicht innerhalb Jahresfrist, vom Tage der
Zustellung des Gegenwärtigen ab gerechnet, mit der Bauausführung ernstlich begonnen oder falls der begonnene
Bau ein Jahr unvollendet geruht hat.


Die Bausumme wird auf vorläufig 3600 Mark festgesetzt und ist
hierfür eine Baugebühr von 18.- Mark zu zahlen.

Glinde, den 19. Juni 1926

Der Amtsvorsteher



[Handwritten signature]

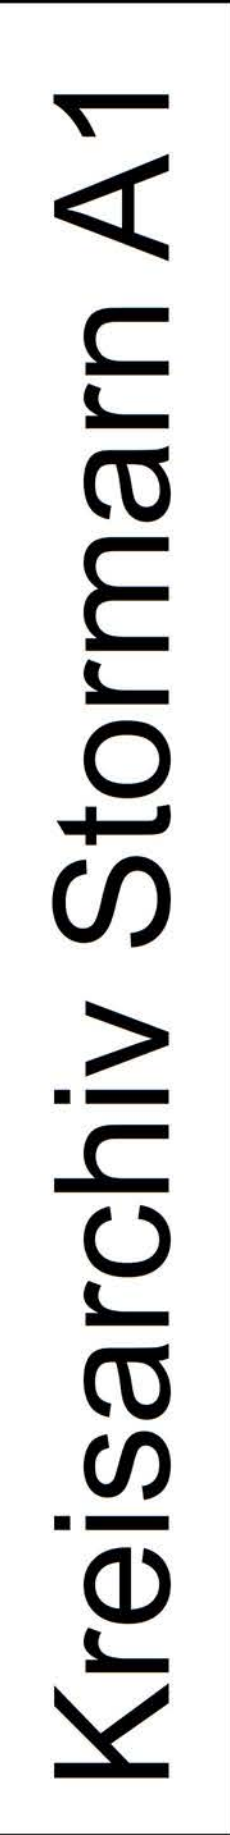

Kreisarchiv Stormarn A1

Leinwandstück des geflügelten
Hornes Harbeck in Anlehnung.

Frederick, June 8. 1926

Agnes Winzger
born Untergasse 11a

72. Spinalis
für Prüfung u. a. a.

Jan 2, 1926

Der Zinsvorsprung
des Zinsbezugs (W)

Ihren Antragssteller
in Glücke
und Prüfung ergeht zurück
gefordert, Einwendungen werden
nicht gemacht.

Det. Heinicke 18 juni 1926

В. Н. М.

Das holländische Haus Haalbeck in
Niedersachsen beschäftigt mich für
vermischte von einem Agrarwissenschaftler
zu sammeln. Auf Anweisung
sollten die Tücher in den
Läden mit den Tüchern, die auf
zusammen mit den Tüchern
sind, das als ein
Kommunikation vorgeschlagen werden.
Ein Tücher ist nicht nur
1/4 Tücher Tücher, sondern
Tücher. Ein Tücher das
mit Tücher Tücher
sind, das
soll mit dem Tücher
zusammen
Ein Tücher sind die Tücher
Tücher und Tücher
zusammen.


Esse fovea Ambrosia pulchra nectum
 foveamit foveis gubem, zu
 foveam foveis in foveam
 nectum zu nectum.

Am
Ihren neuen Aufenthaltsort
zu bleiben.


65 Zmifun

Im Auftrag

Im Verborgenen Reichthum an,

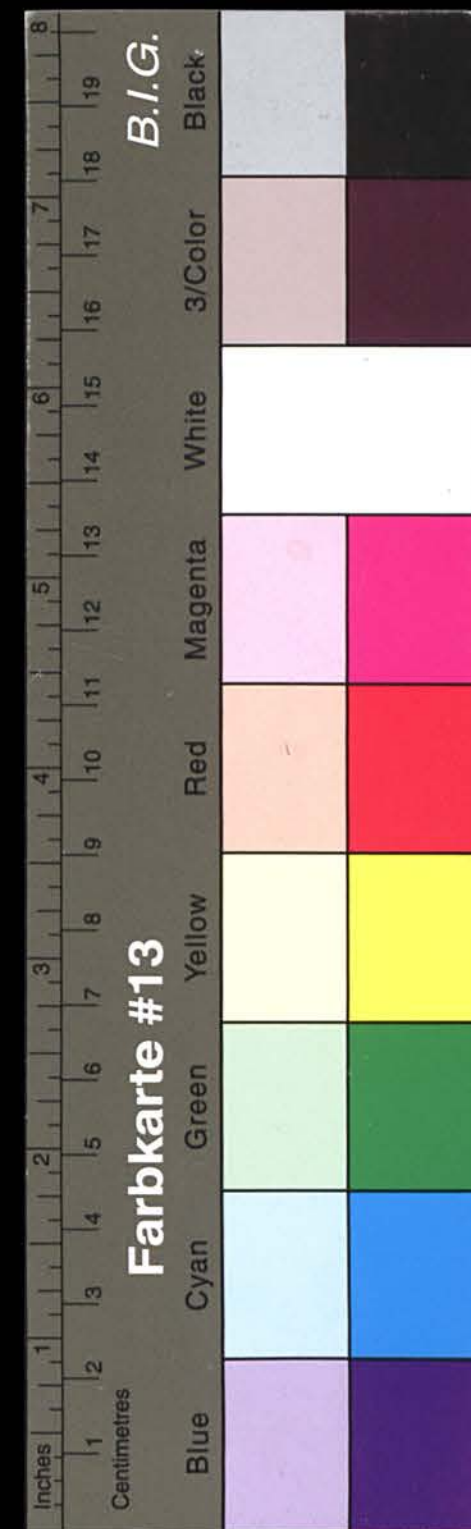

Kreisarchiv Stormarn A1

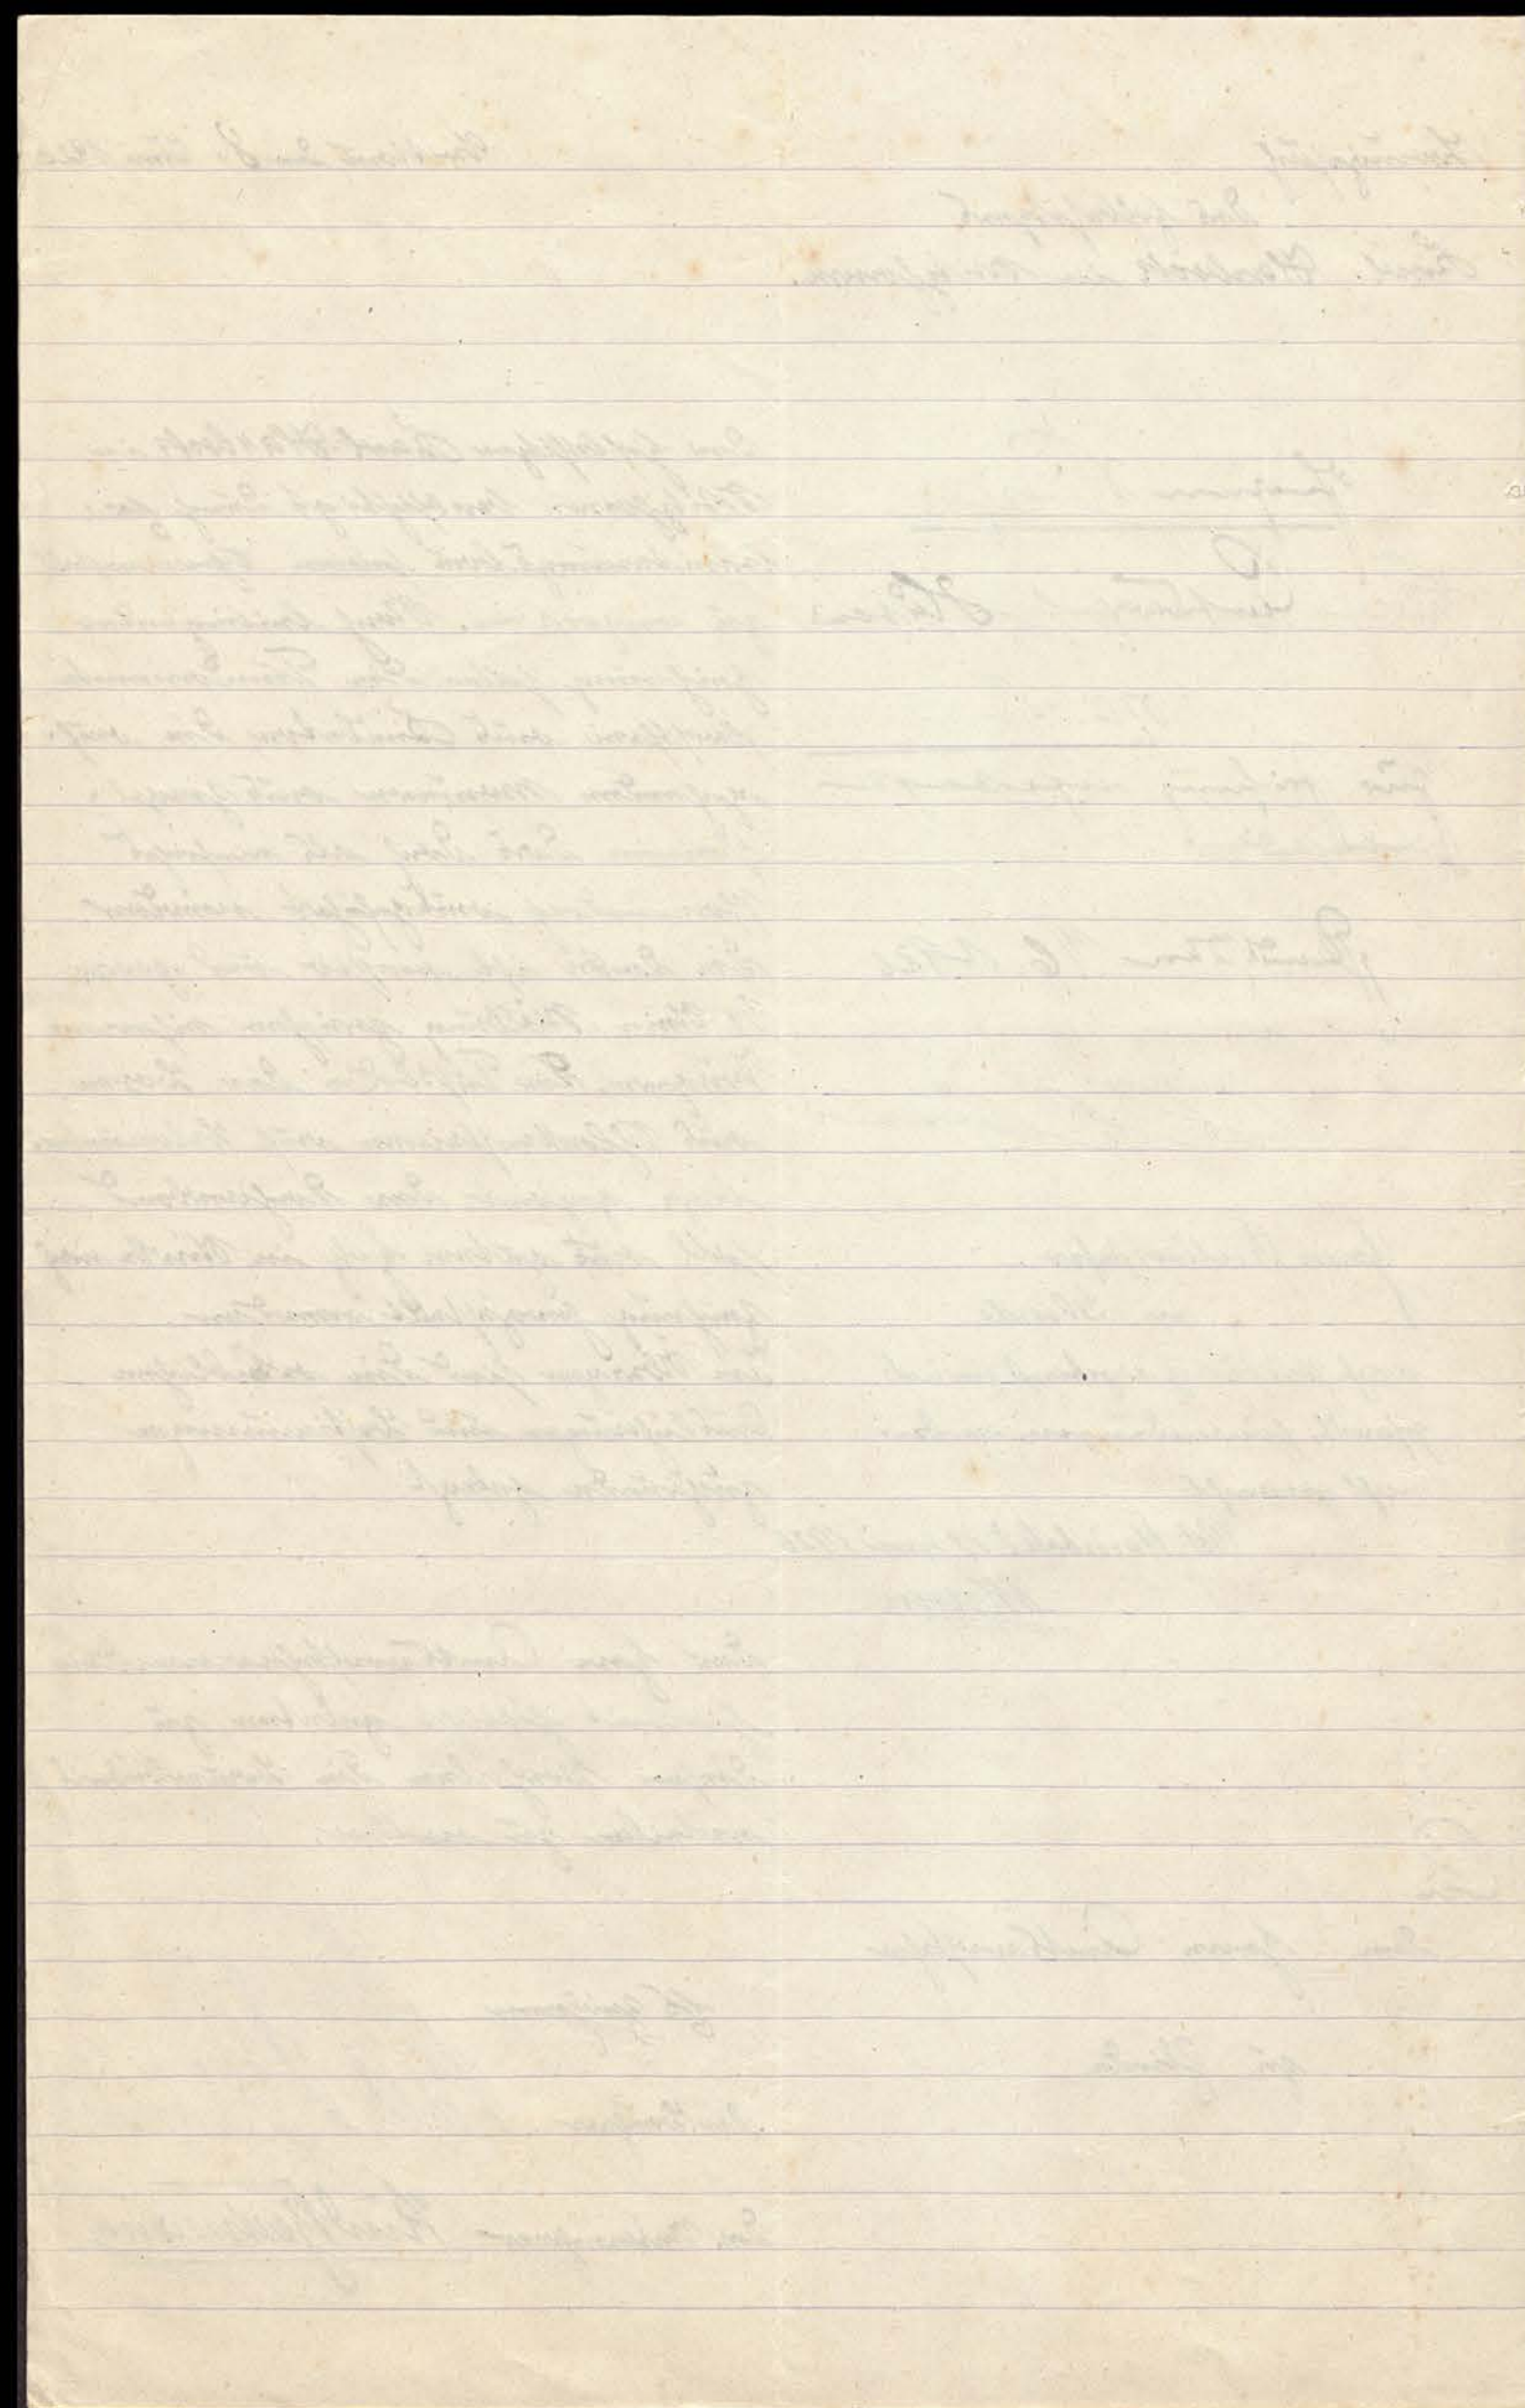

4

Betrifft: *Begräbnis der Halbesand*
der Sohn H. Heilke - 2. M. Karo

Bescheinigung.

Hiermit versichere ich an eidesstatt, dass die gesamten
Baukosten für *Begräbnis der Halbesand*
Bauschein Nr. *9* vom *3. Juni* 1926.
3.100 Mark *—* Pfg.
in Worten *Dreitausendhundert Mark*
betragen haben.

W. Karo den *2. Aug.* 1926.
Heinrich Heilke
-Unterschrift-


Für die Richtigkeit.
W. Karo den *2. August* 1926.
Der Gemeindevorsteher
Karo

W. Karo den *2. August* 1926.

Der Gemeindevorsteher

Urschriftlich
dem Herrn Amtsvorsteher
in
G l i n d e
nach Erledigung ergebenst zurückgesandt.

Karo

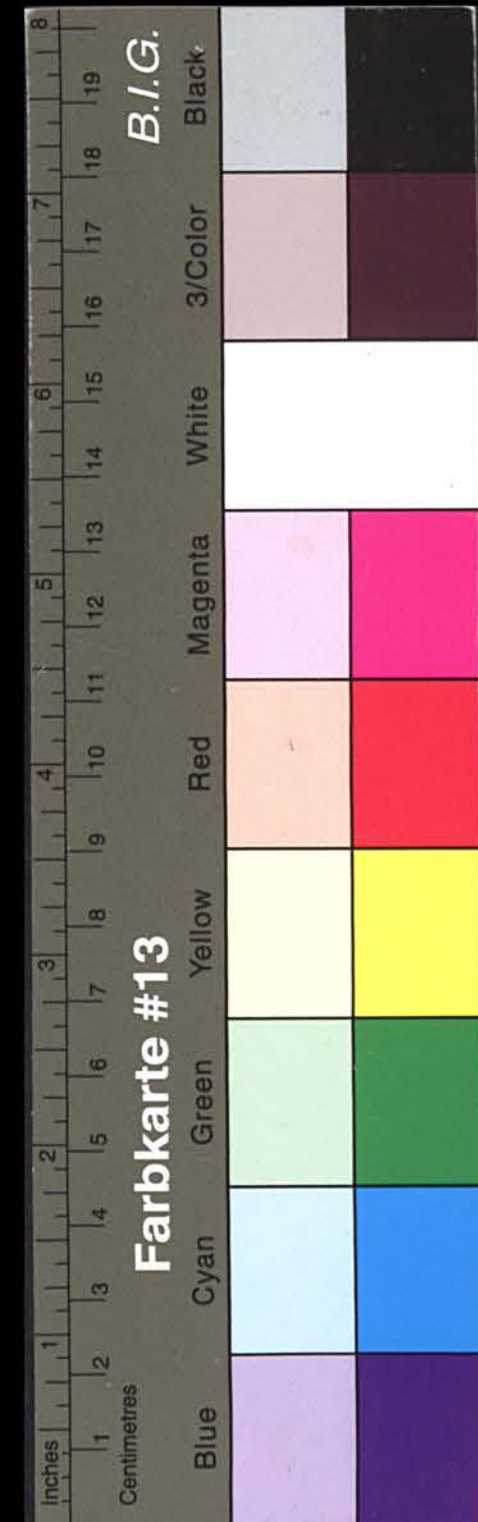

Kreisarchiv Stormarn A1

F.Nr 1166

1. zur Abrechnung

10. August

6.

Nach der Fertigstellung Ihres Baues gaben Sie die eidesstattliche Erklärung ab, wonach die Gesamtbau-
summe 3100,- Mark beträgt. Sie haben eine Baugelbühr nach
einer Summe von 2200,- Mark gezahlt und haben folglich für
900,- Mark = 4,50 Mark nachzuzahlen.

Ich ersuche den Betrag umgehend auf mein
Konto zu überweisen.

Herrn

Landmann Heilke

Witzhave.

der Betrag ist noch nicht eingezahlt.

1. Baugelbühr
2. 10 Mark


Gl. 2. 10 Mark

Blg 1166


Bezahl. d. 4. 9. Ab.


1. 4,50 Mk. für die ersten gezahlt.
2. Summe im Baugelbühr und im Baugelbühr
3. für 4. 9. Ab.

d. 11. 9.

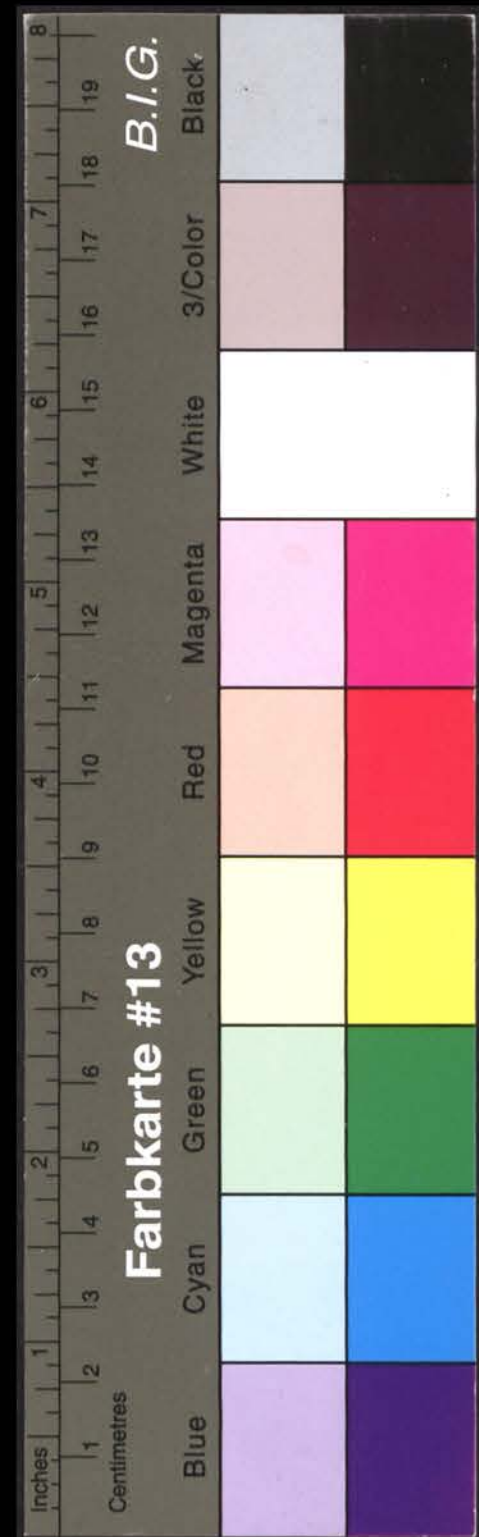

Kreisarchiv Stormarn A1

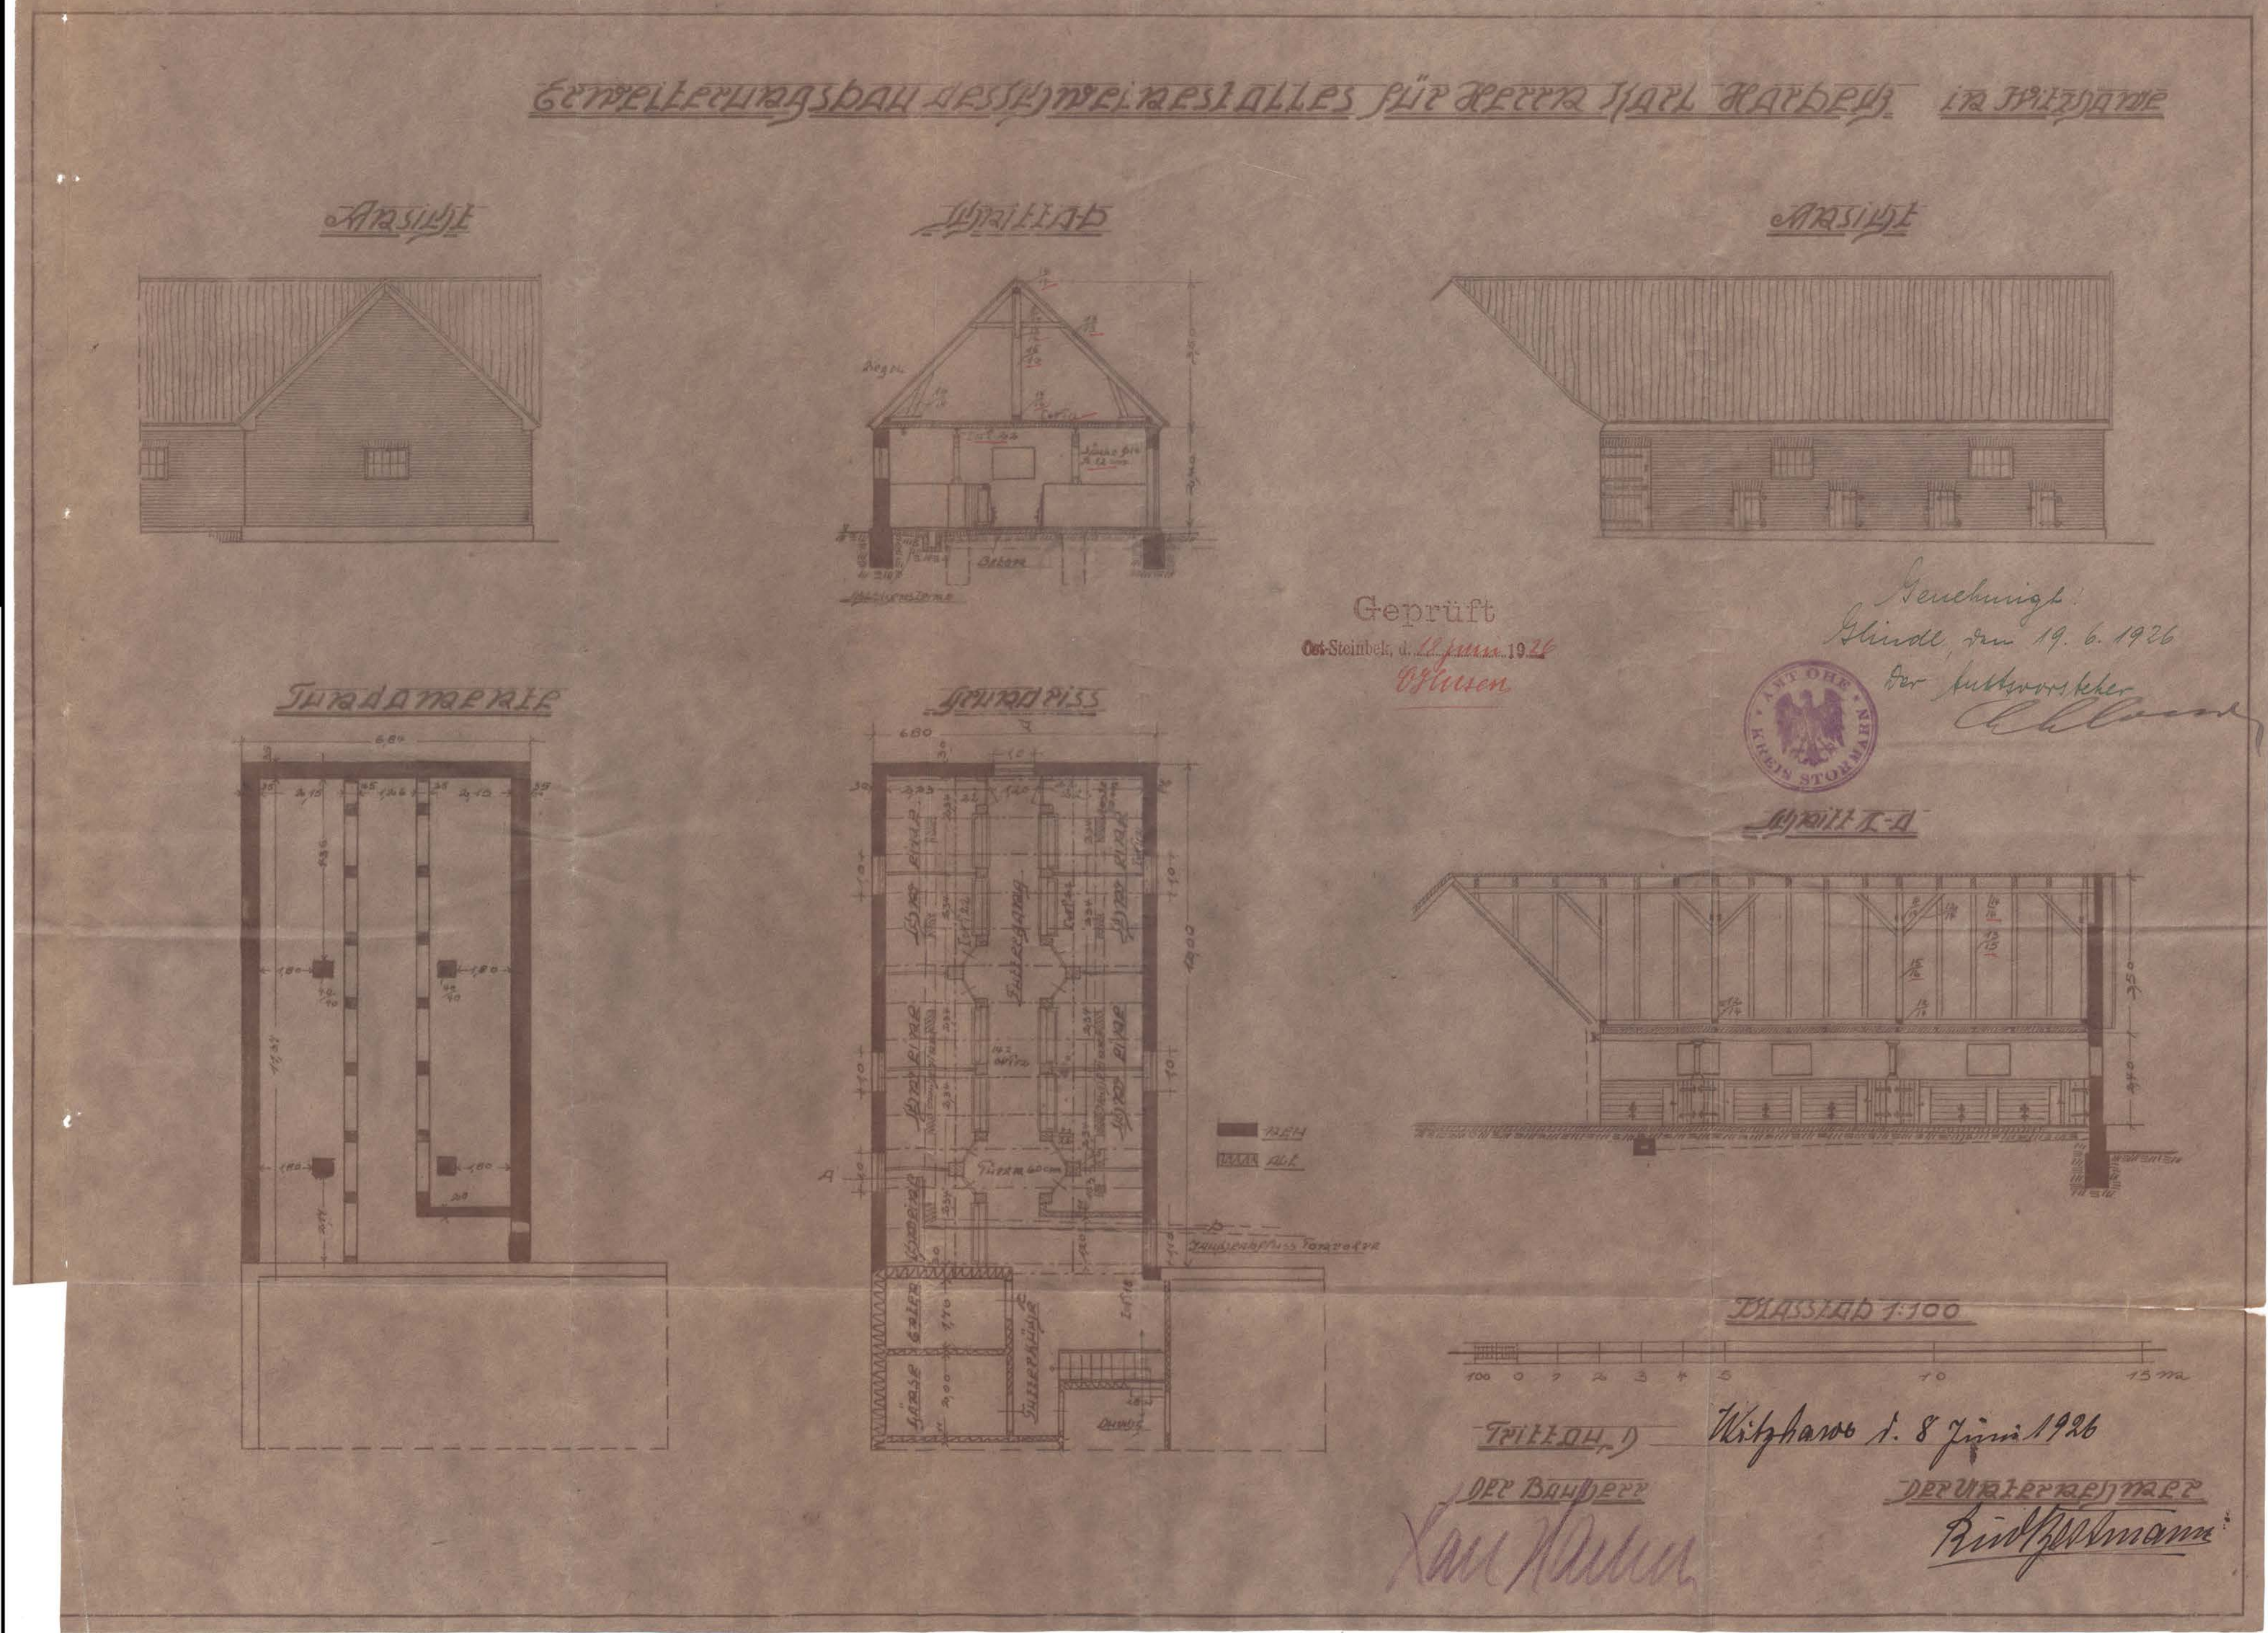


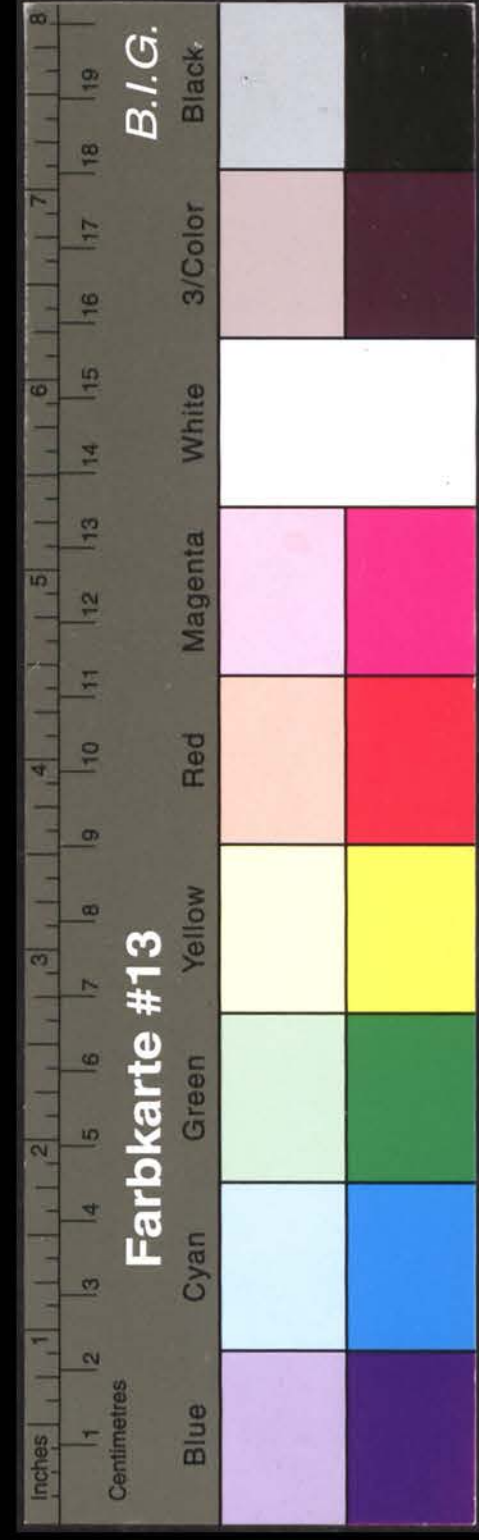


Kreisarchiv Stormarn A1








Kreisarchiv Stormarn A1

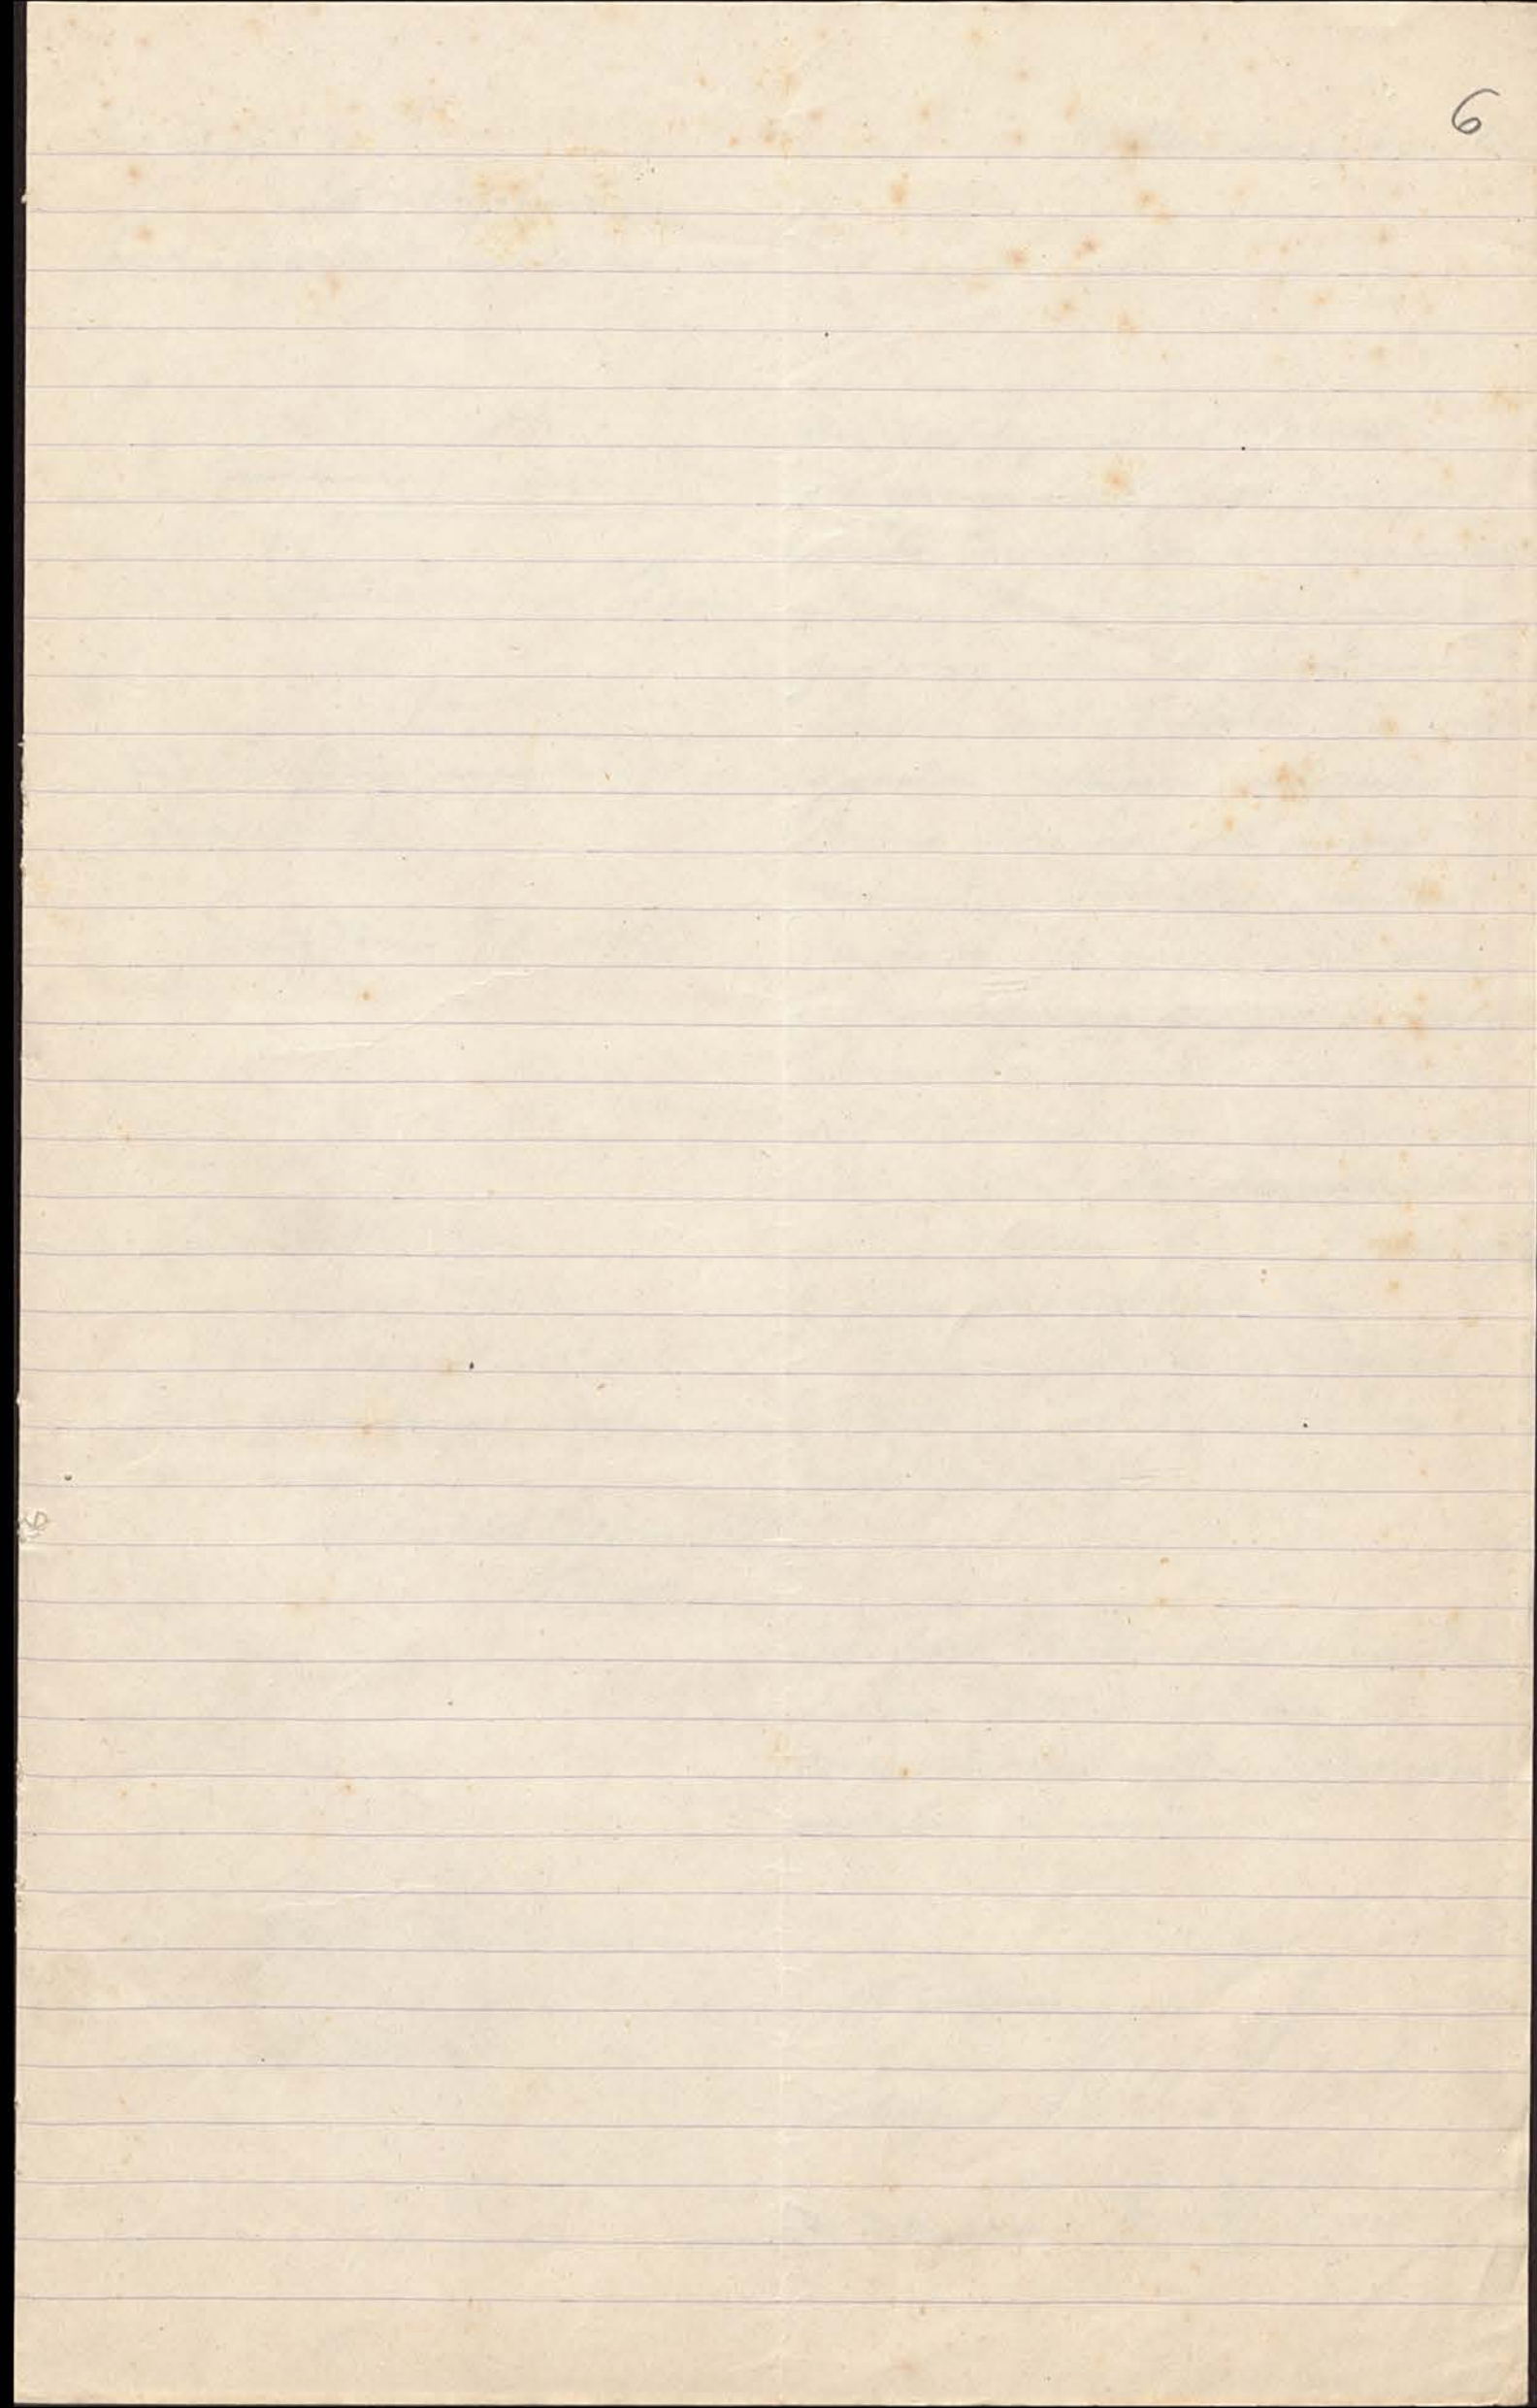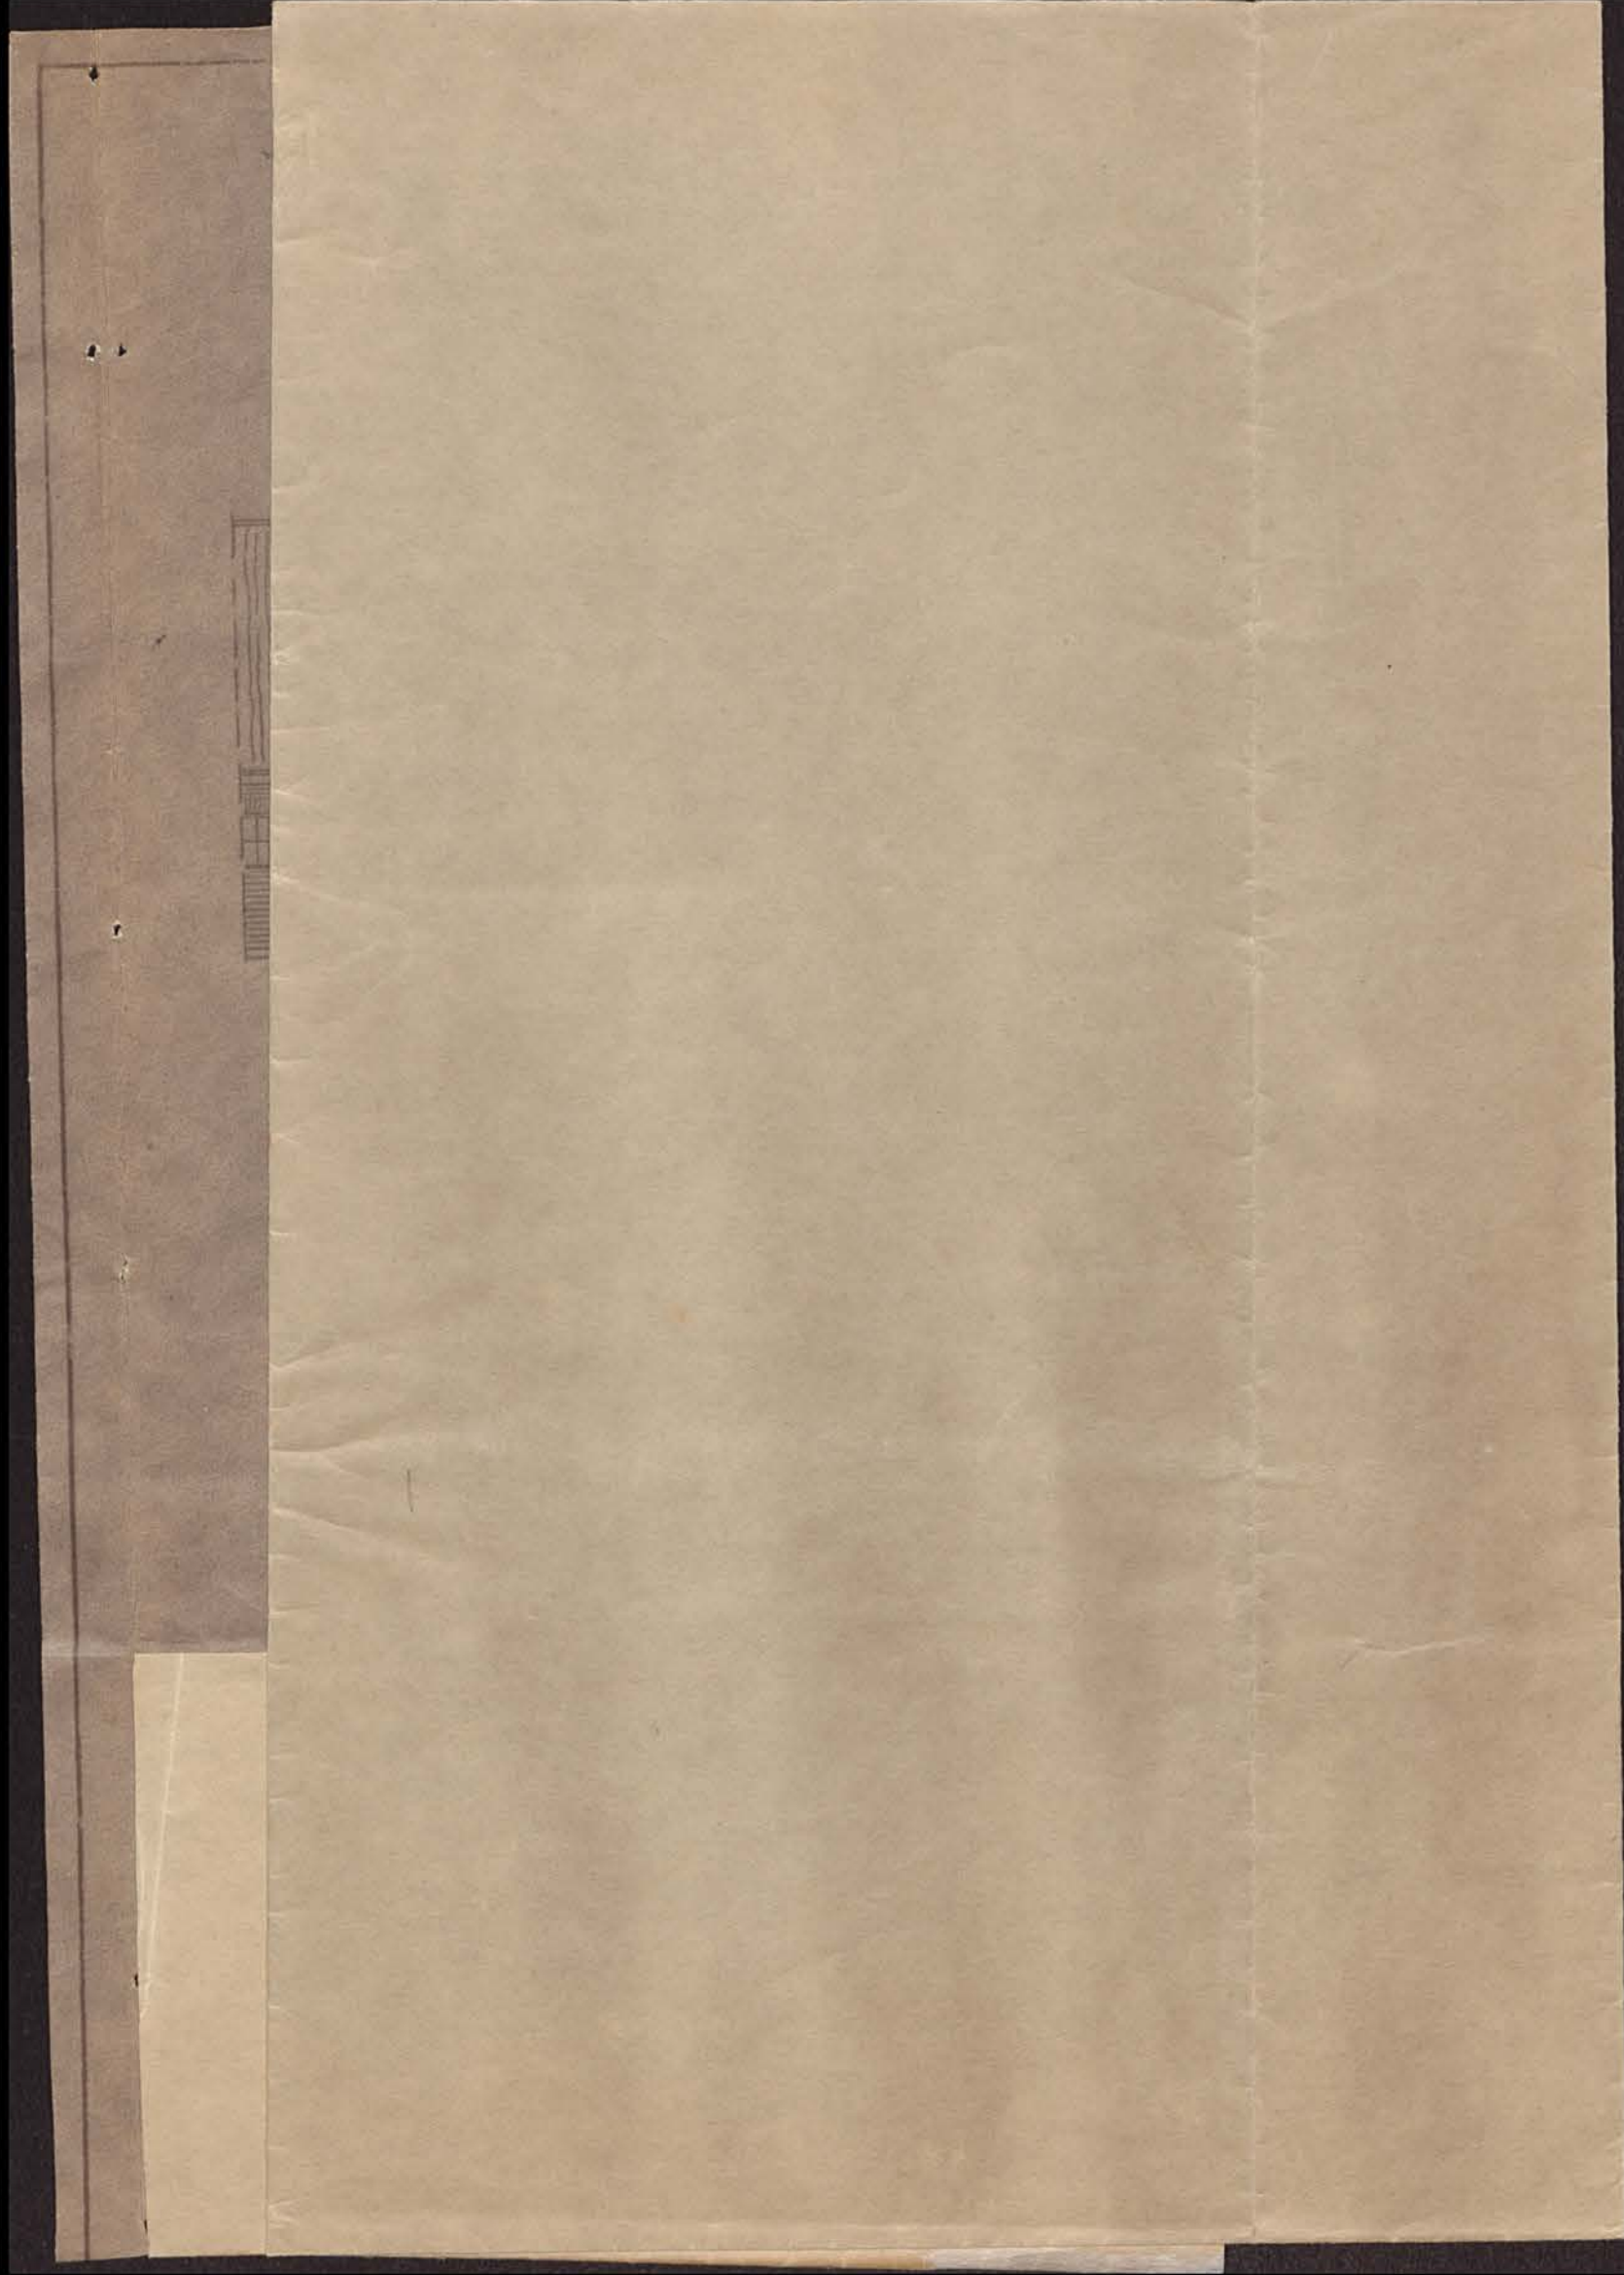



Kreisarchiv Stormarn A1

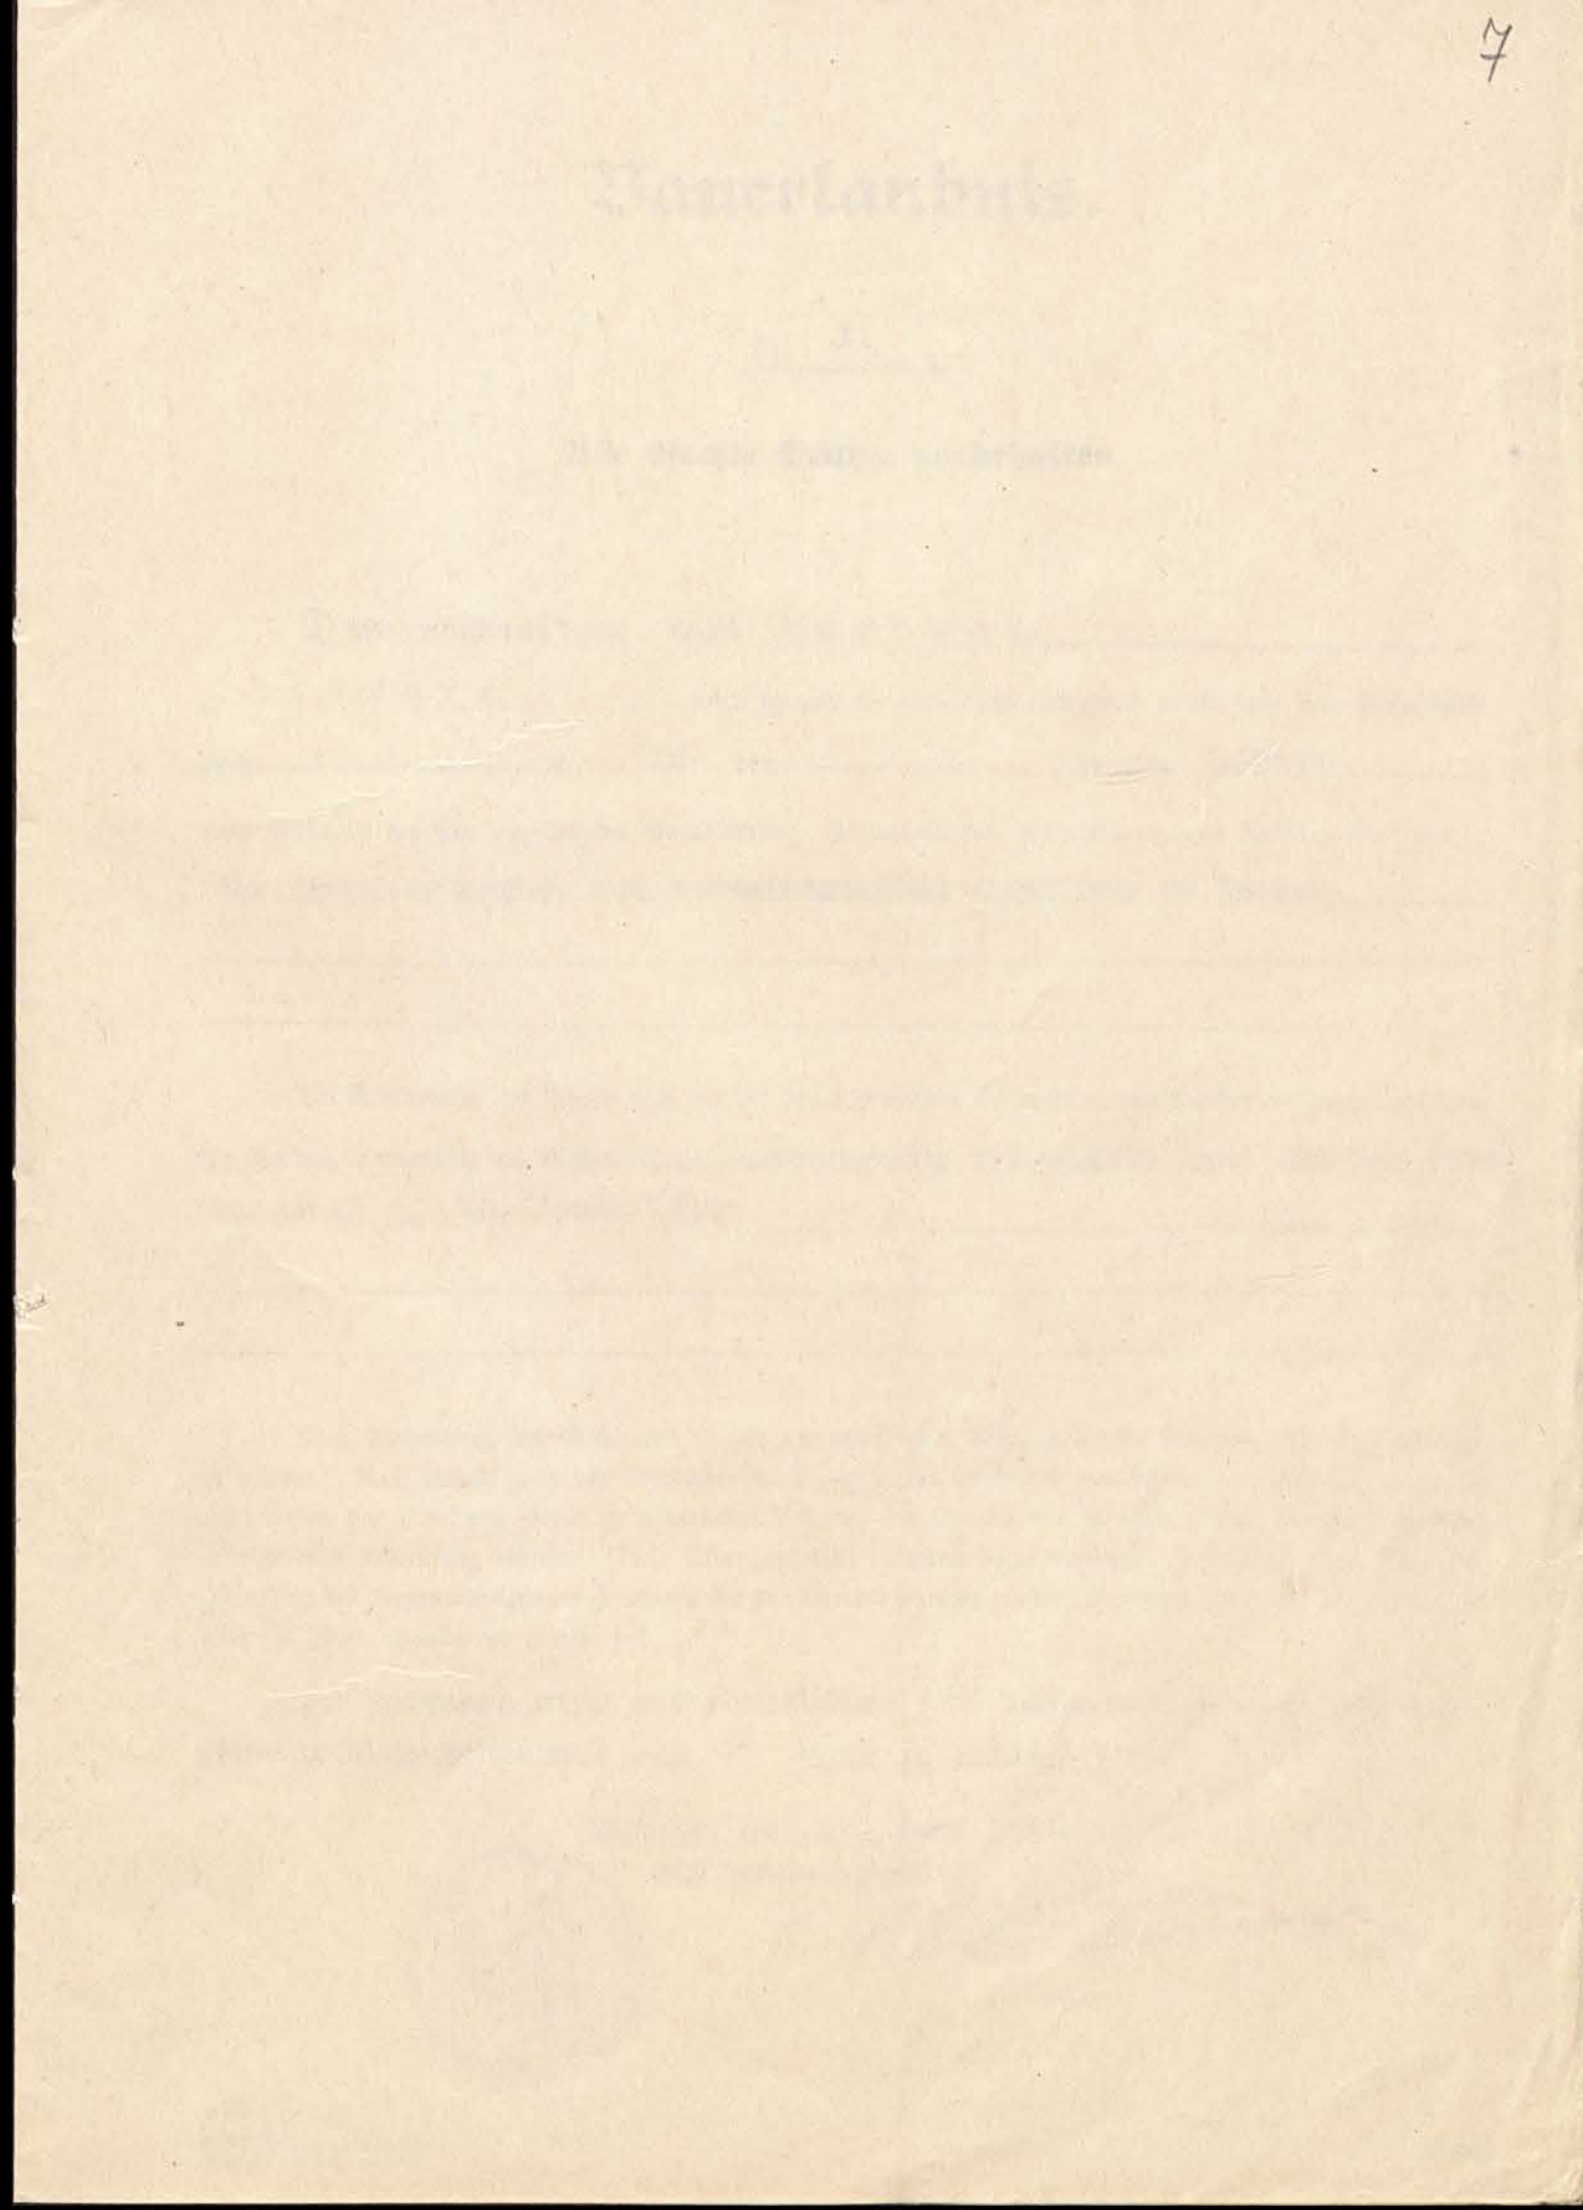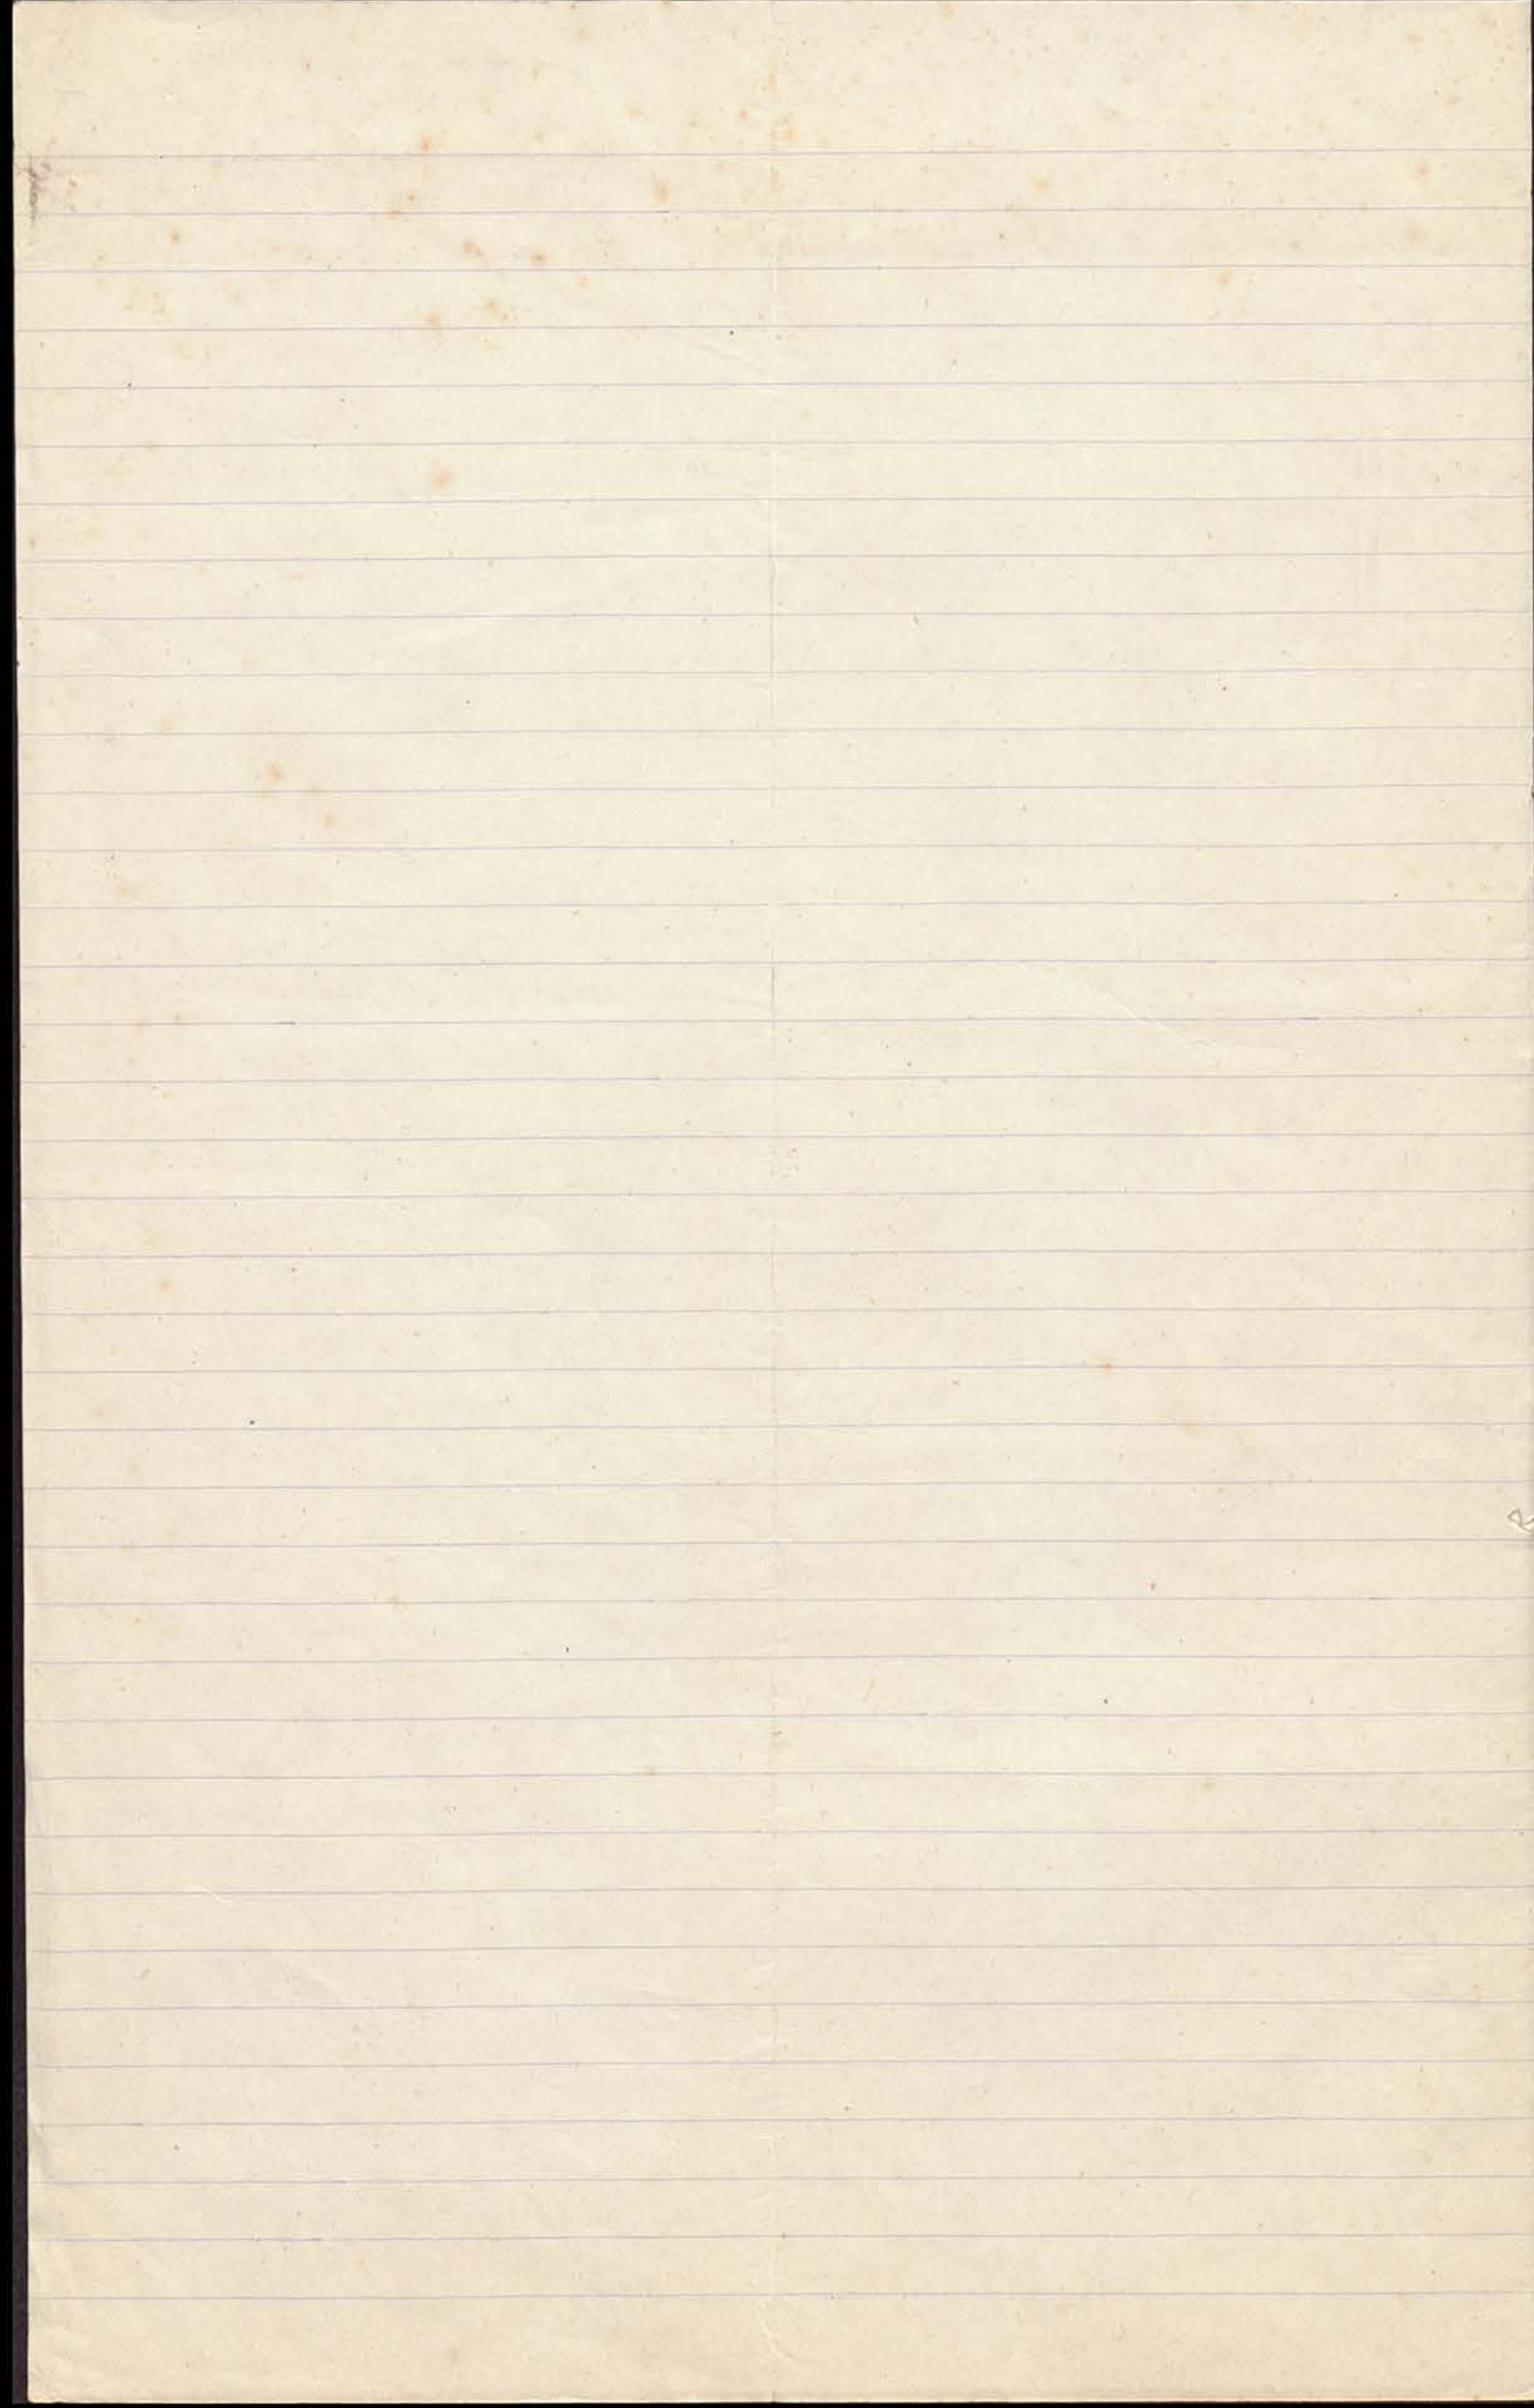

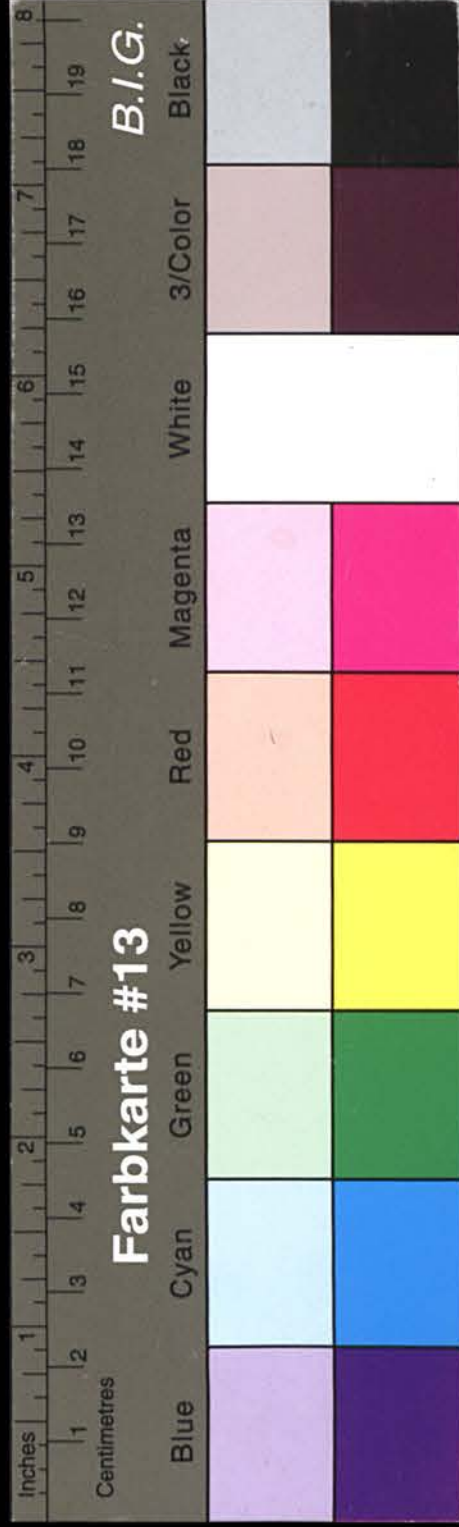

Kreisarchiv Stormarn A1

