


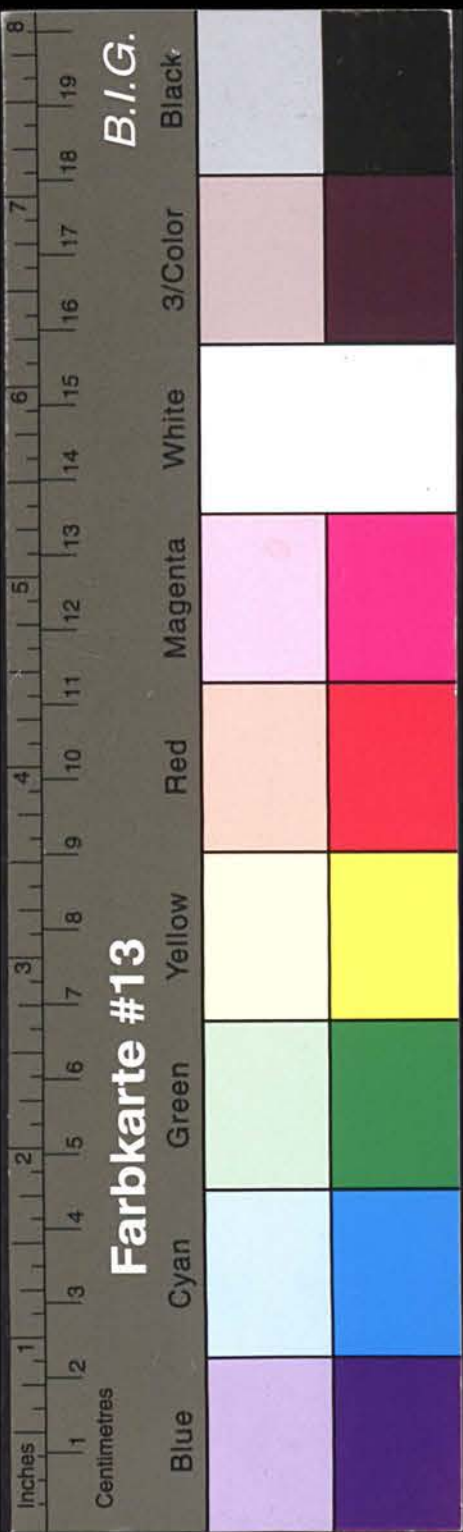


Kreisarchiv Stormarn A1

Kreisarchiv Stormarn

Bestand A1

297

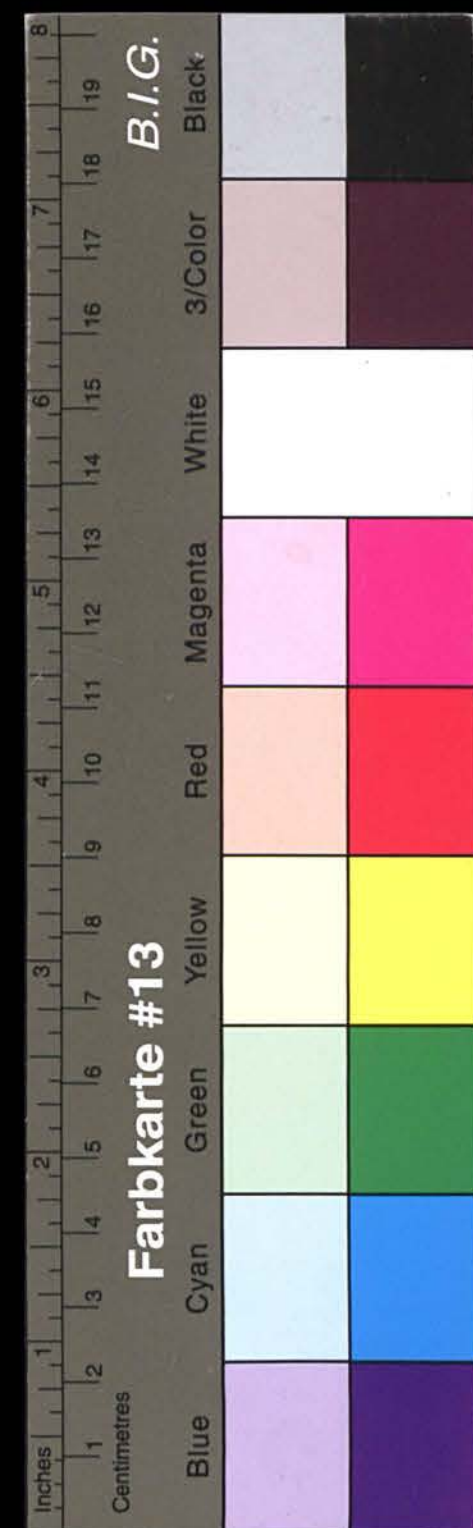

Kreisarchiv Stormarn A1

Amt Ohe-Glinde
(Bez. Hamburg)

Bau-Akte

für *Hans Erdmann*

in *Witzhave*

betreffend: *Häuser und Hof:*
farbige und hellgrüne

Bauschein


Nr. *32*

Genehmigt: *23. August 1929*

Vollendet:

Jahrgang

1929

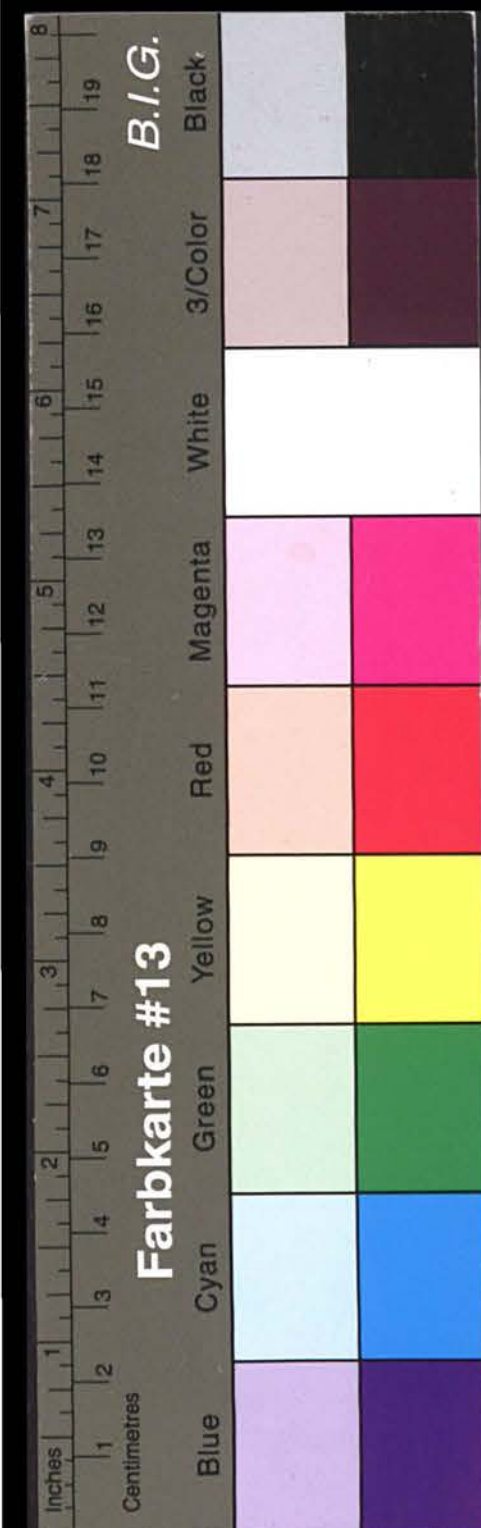

Kreisarchiv Stormarn A1

Bauerlaubnis

Nr. 77

Alle Rechte Dritter vorbehalten.

Dem Stellmachermeister Hans Lüdemann
zu Witzhave wird hiermit die polizeiliche Erlaubnis erteilt, auf dem Grundstücke
Flur _____ Nr. _____ der _____ Gemeinde Witzhave
nach Maßgabe der hier angehefteten Bauzeichnung, Situationsplan, Beschreibung und statischen Berechnung
eine Wohnhaus nebst Stallgebäude genau nach Vorschrift der Heimstätte
Schleswig-Holstein zu errichten.

Bei Ausführung des Baues sind die für den diesseitigen Verwaltungsbezirk geltenden baupolizeilichen
Vorschriften, namentlich die Bestimmungen der Bauordnung für das platte Land des Re-
gierungs von bezirks Schleswig vom 10. April 1910 genau zu beachten.

Nach Vollendung des Rohbaues ist der unterzeichneten Behörde behufs Revision schriftliche Anzeige zu
machen. Nach Befichtigung des Rohbaues wird evtl. die Erlaubnis zur Vollendung des Baues erteilt und
dürfen vor Erteilung dieser Erlaubnis die Arbeiten im Innern des Gebäudes nicht fortgesetzt werden,
widrigenfalls Bestrafung eintritt. Diese Erlaubnis erlischt, wenn nicht innerhalb Jahresfrist, vom Tage der
Zustellung des Gegenwärtigen ab gerechnet, mit der Bauausführung ernstlich begonnen oder falls der be-
gonnene Bau ein Jahr unvollendet geruht hat.

Die mit roter Tinte eingetragenen Stützträger sind zu legen.

Die Baugebühr wird auf 45,-R. festgesetzt.

G l i n d e, den 23. August 1929.

Der Amtsvorsteher.




II. 16.

Formularlage 1/1000
Nachdruck verboten






Witzhave 20.8.29
für Ministerium
Kartow

42910000

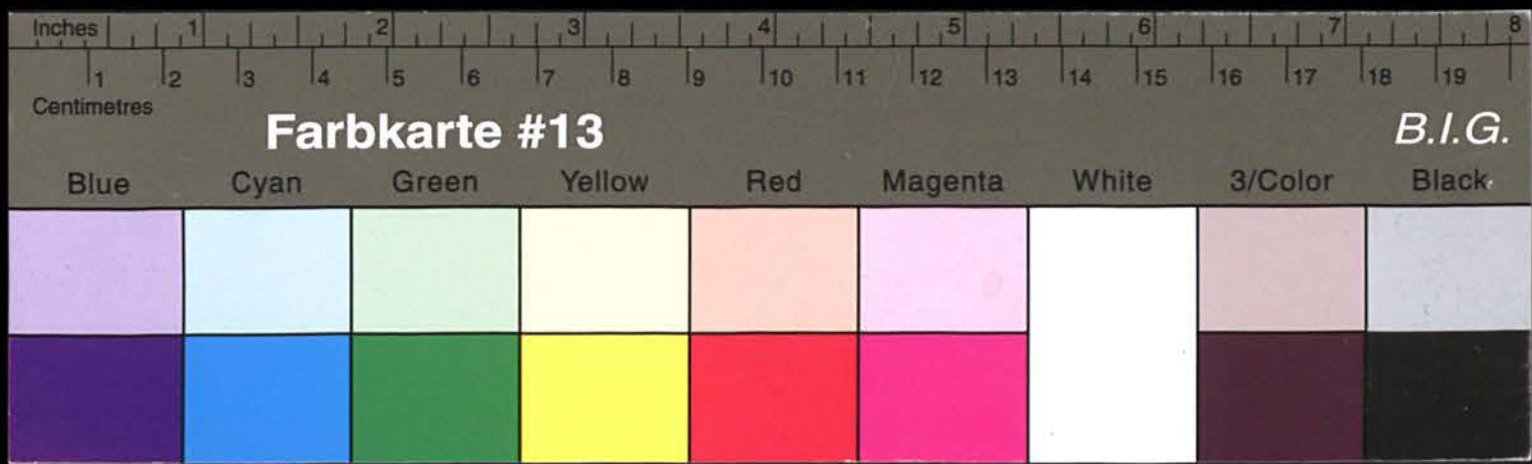


Kreisarchiv Stormarn A1

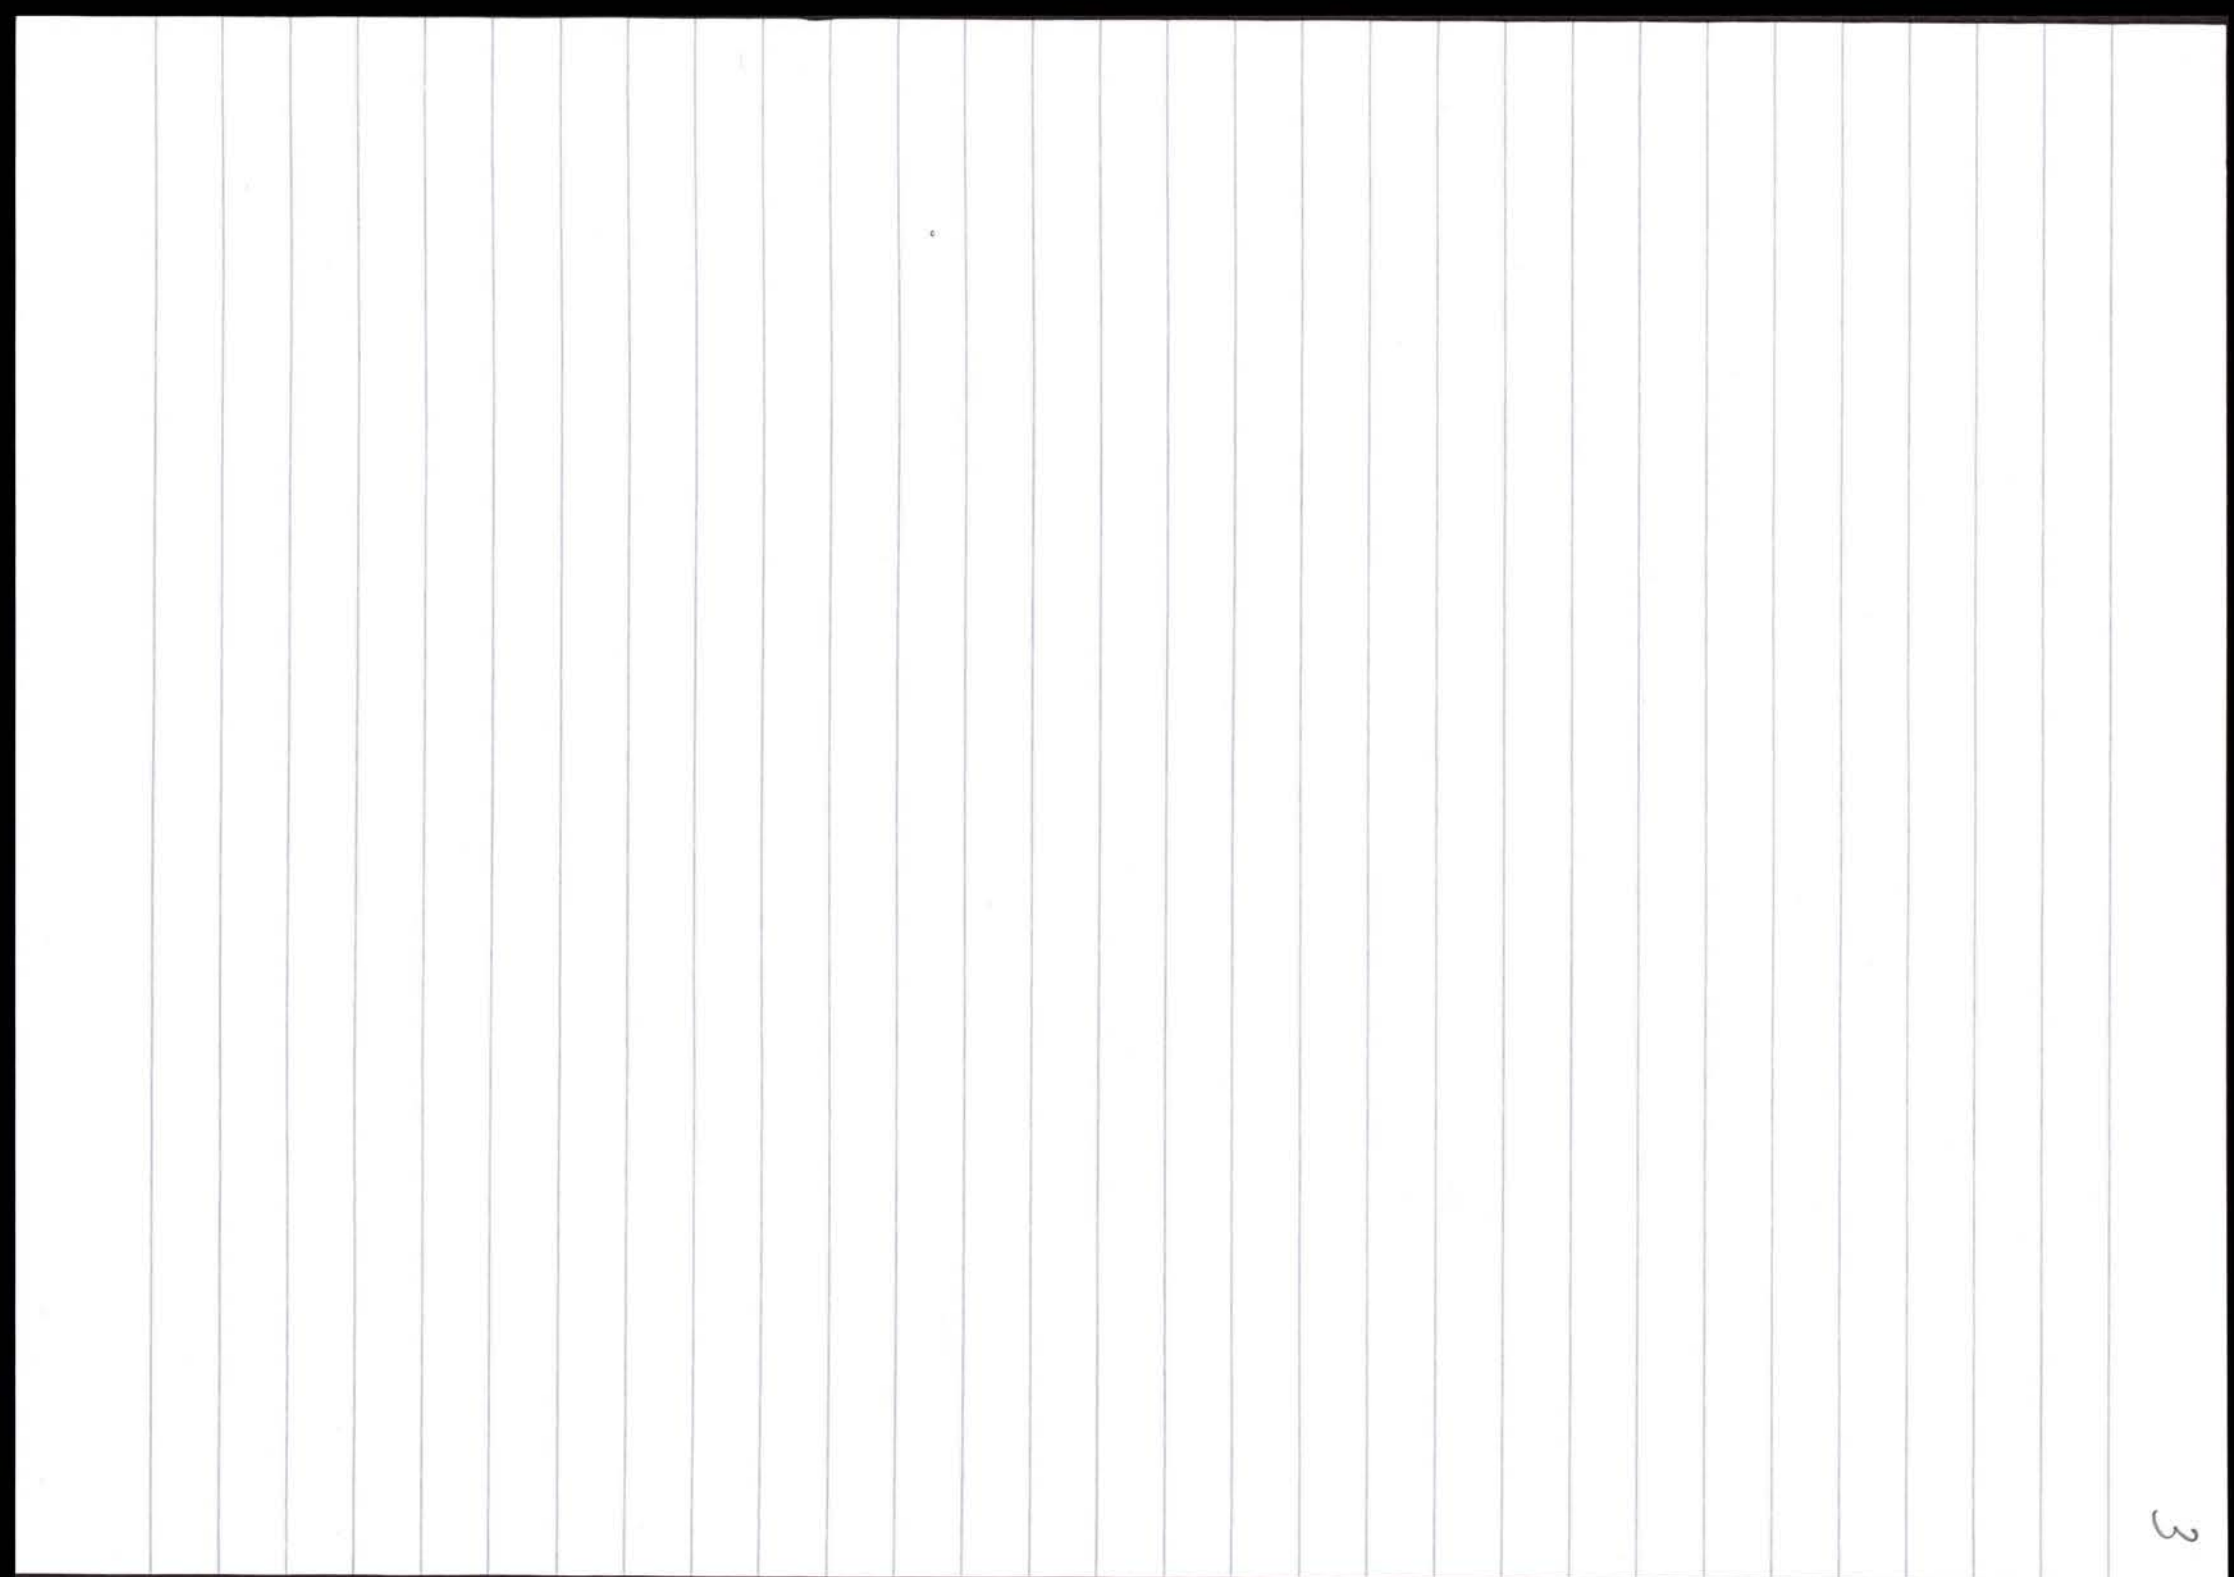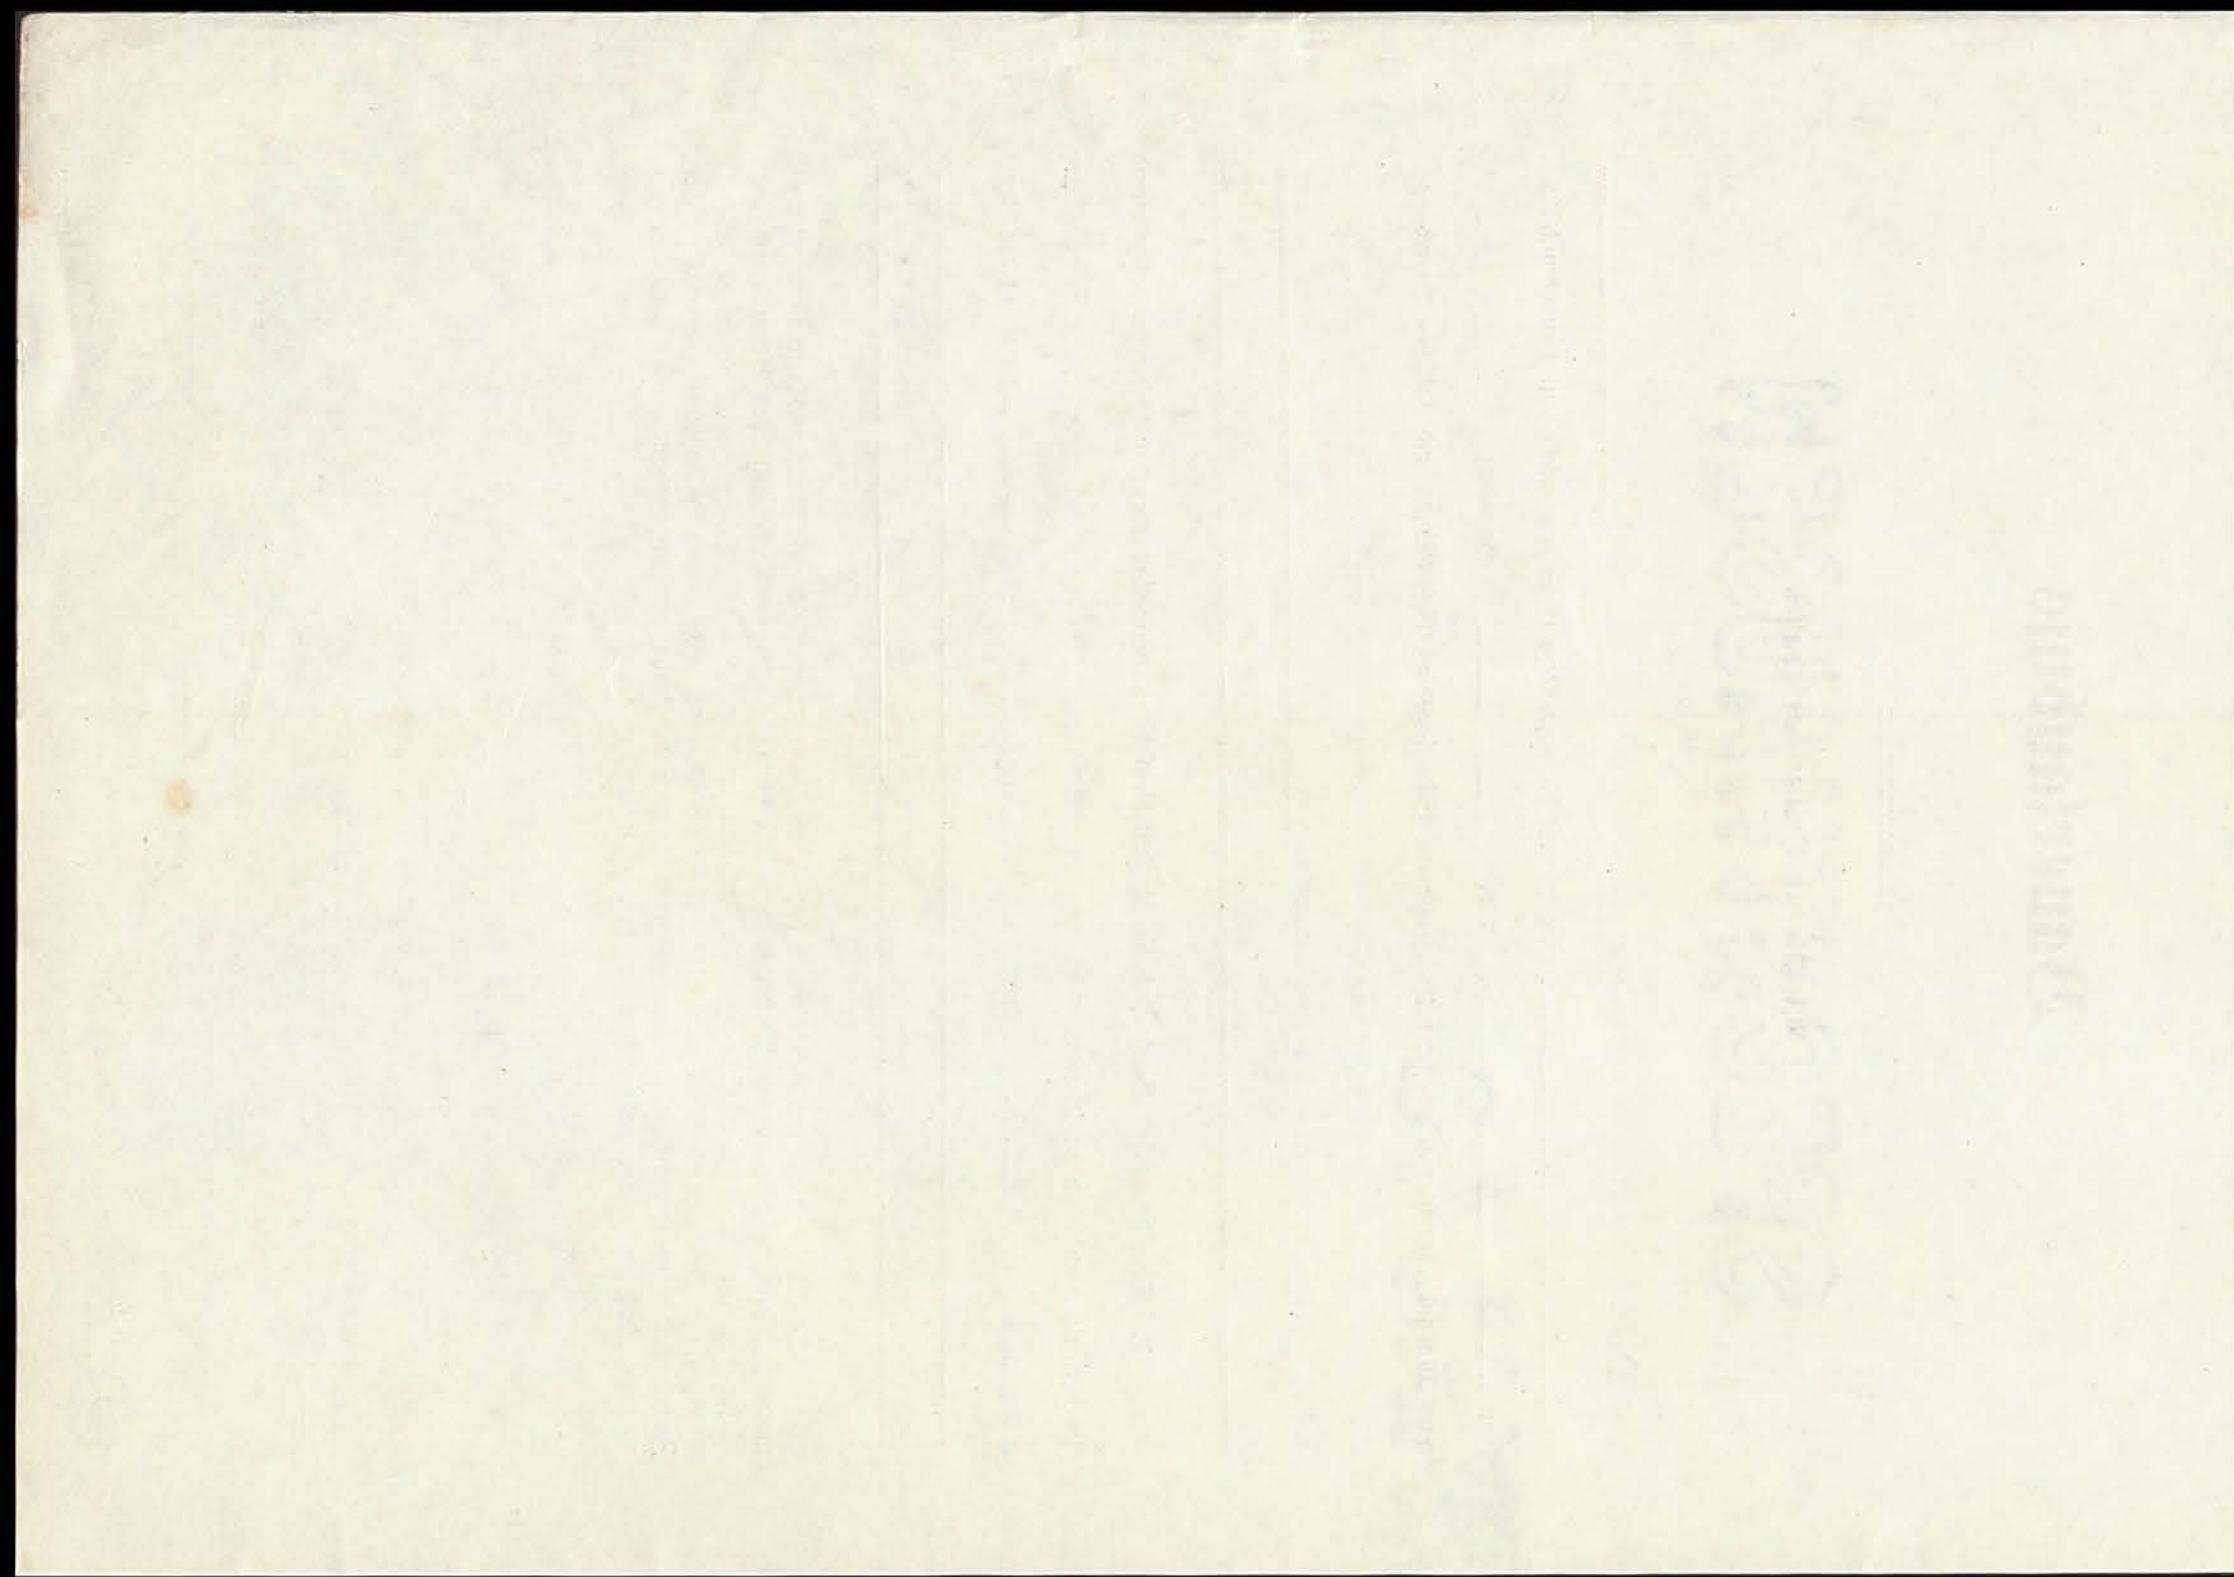

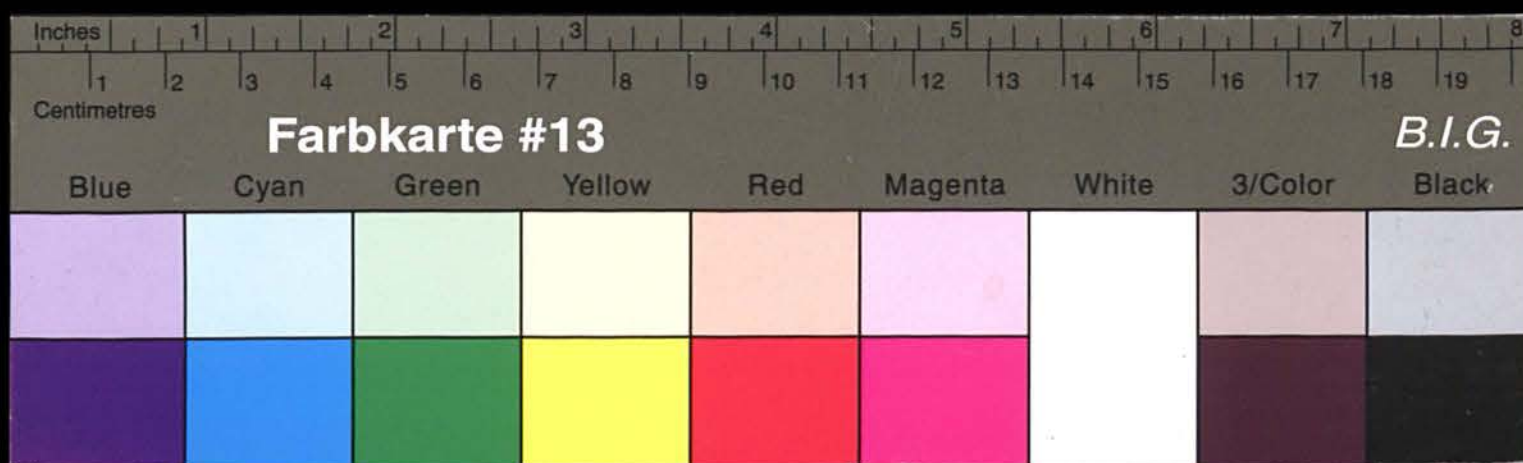

Kreisarchiv Stormarn A1

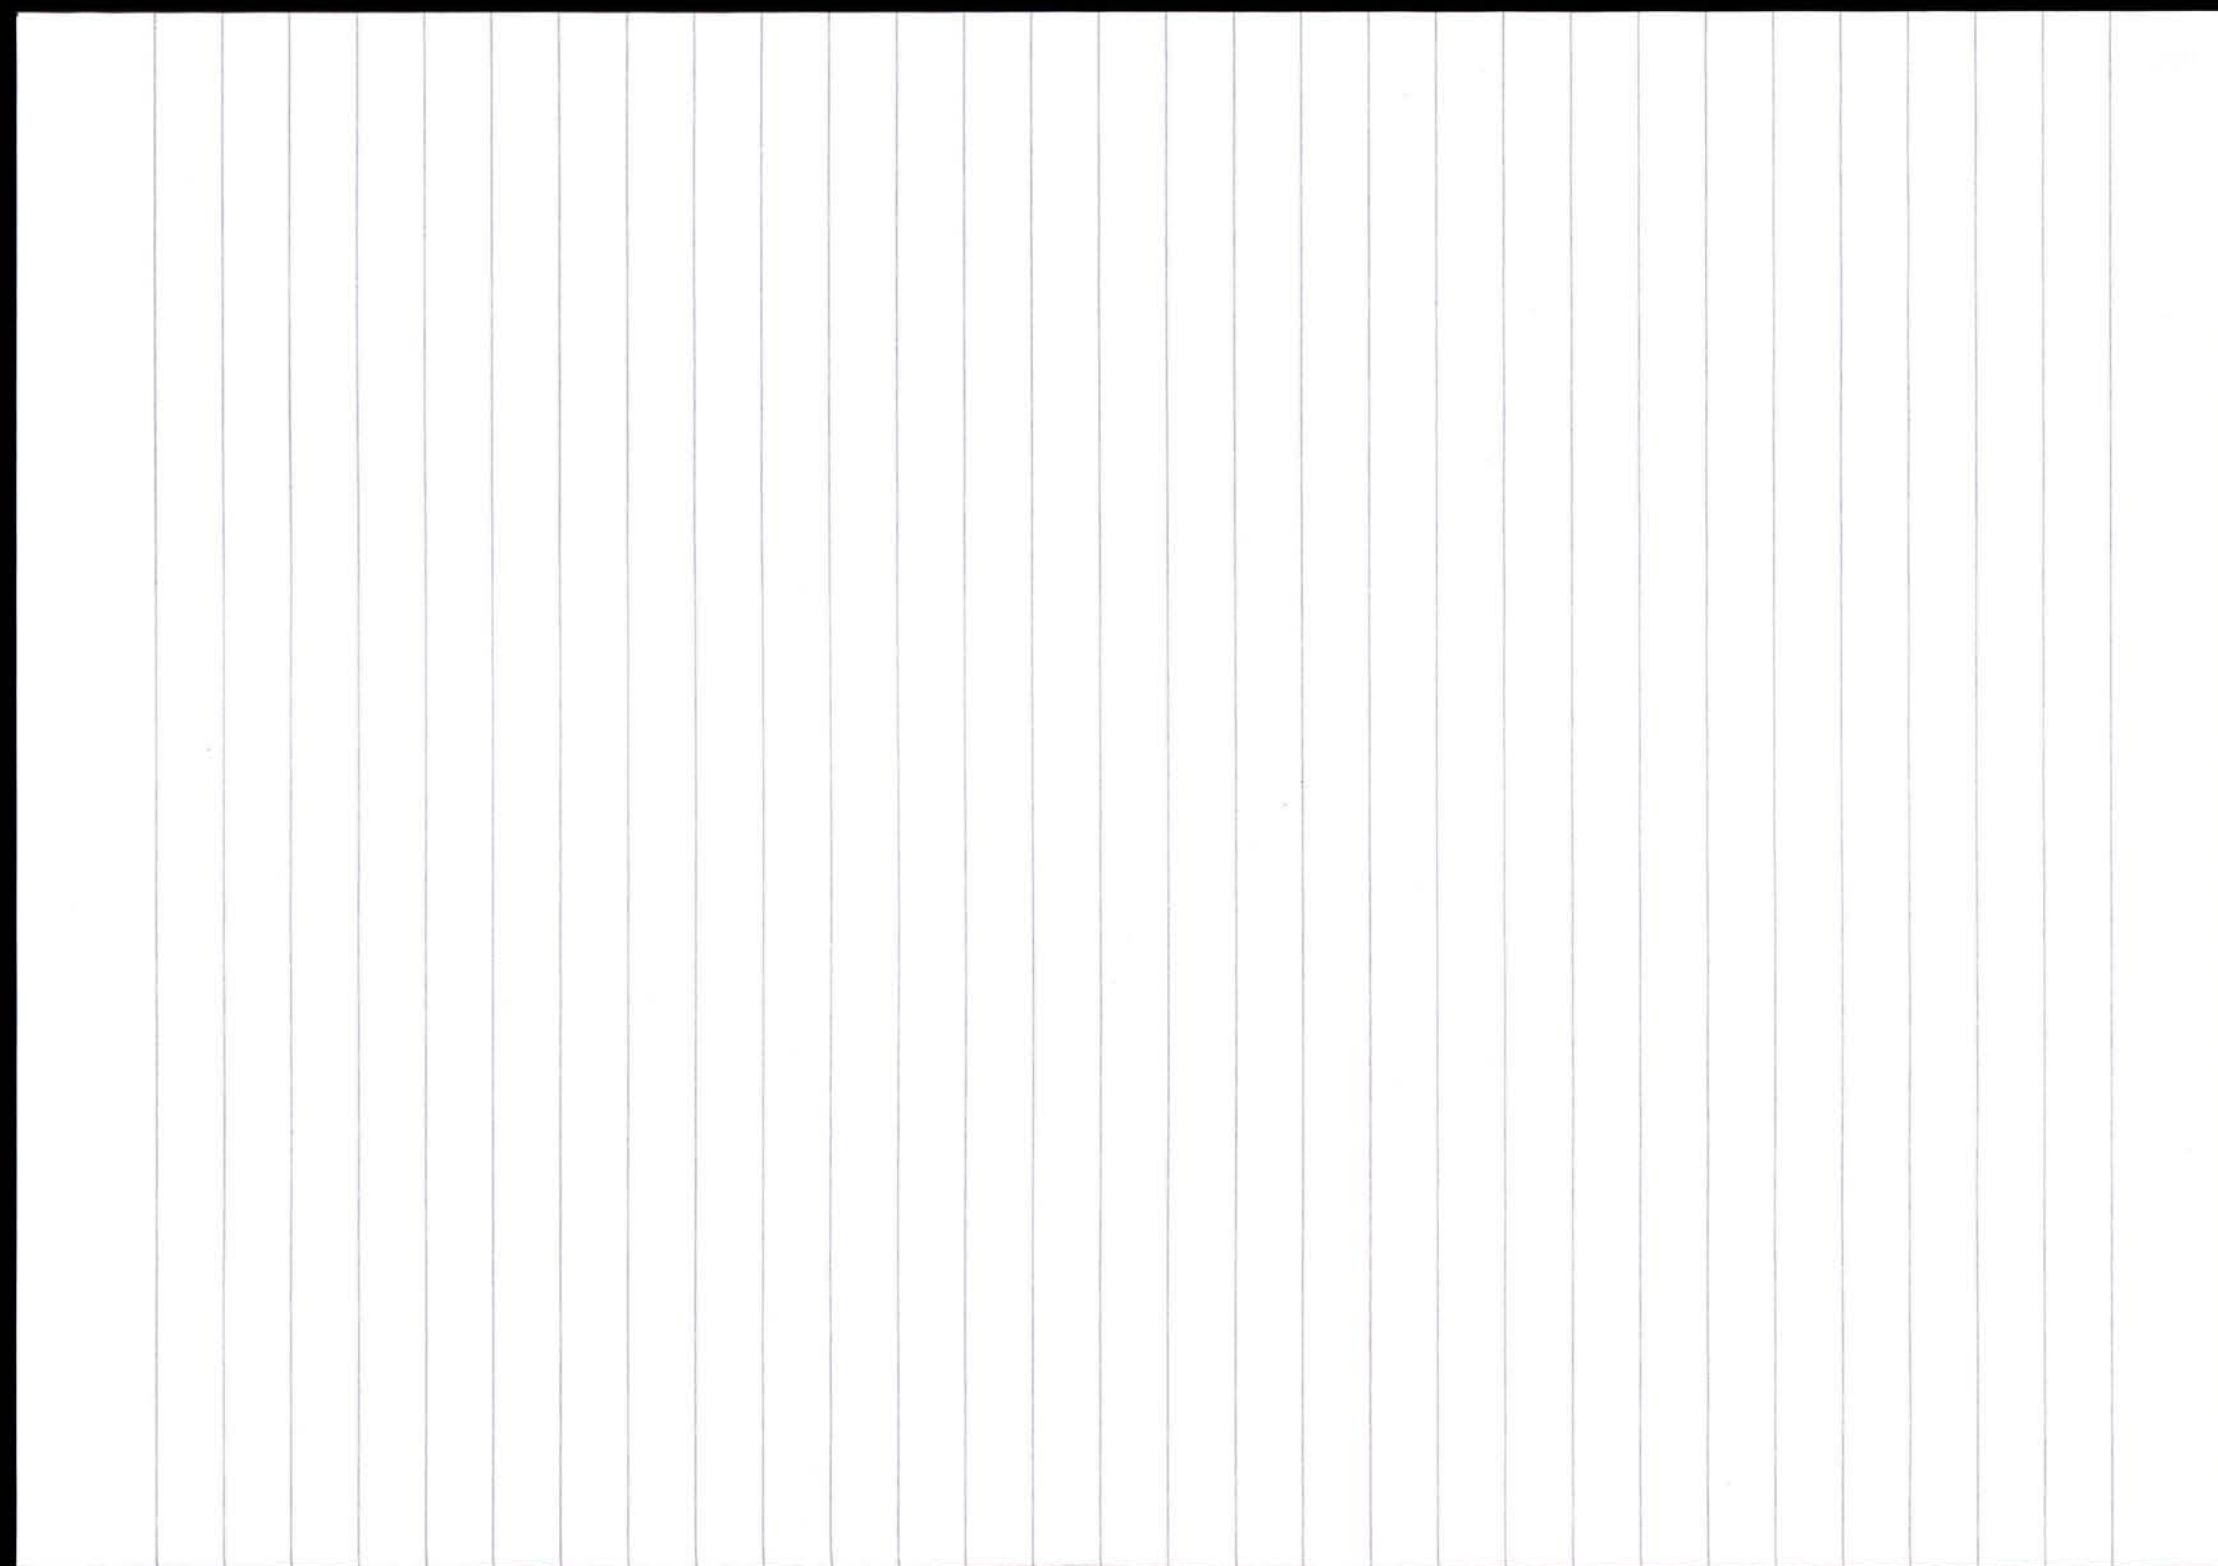


Chemisch-technisch ist geprüft
Krimppf. Nr. 37 Trittau, den *6. September* 19*29*



Rohbau
Gebrauchs = **Abnahme-Bescheinigung.**


Bei der vorgenommenen Prüfung der Schornsteine, Feuerungsanlagen, Rauchleitungen und Schutzvorrichtungen in dem fertiggestellten **Neubau** *neuer Mauerwerk und gegen*
Einbau *in den vorhandenen Kamin* *Brücker Hans Lüdemann*
in Wilhelms Straße Nr. *1* sind *keine* Mängel vorgefunden.
folgende

U. Franke.
Vz. Krimppf. Nr. 37


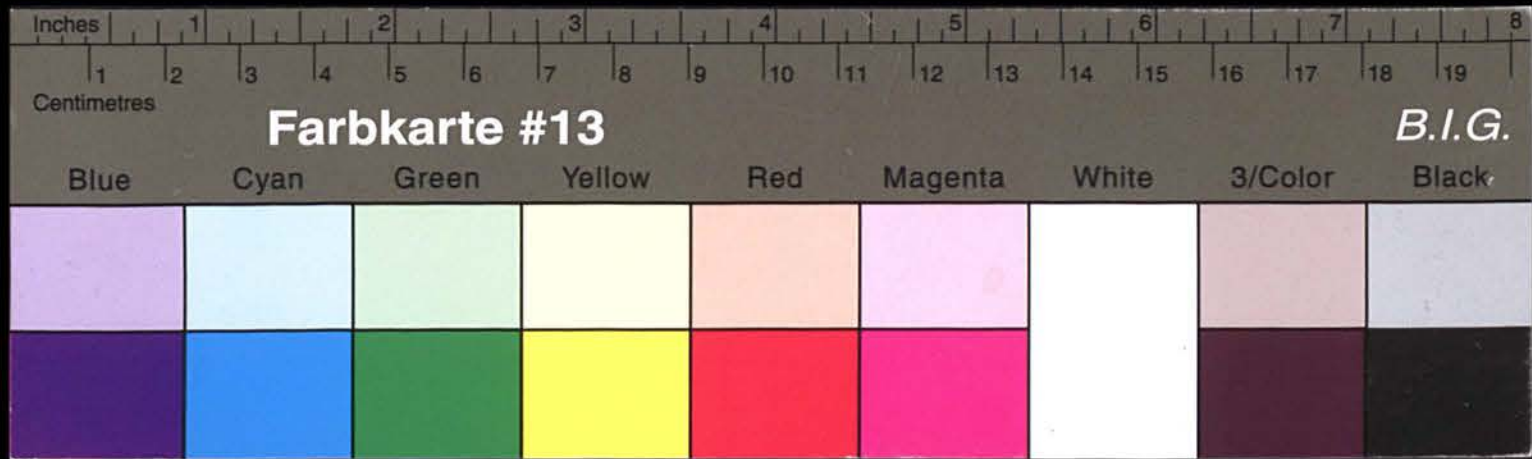



Kreisarchiv Stormarn A1

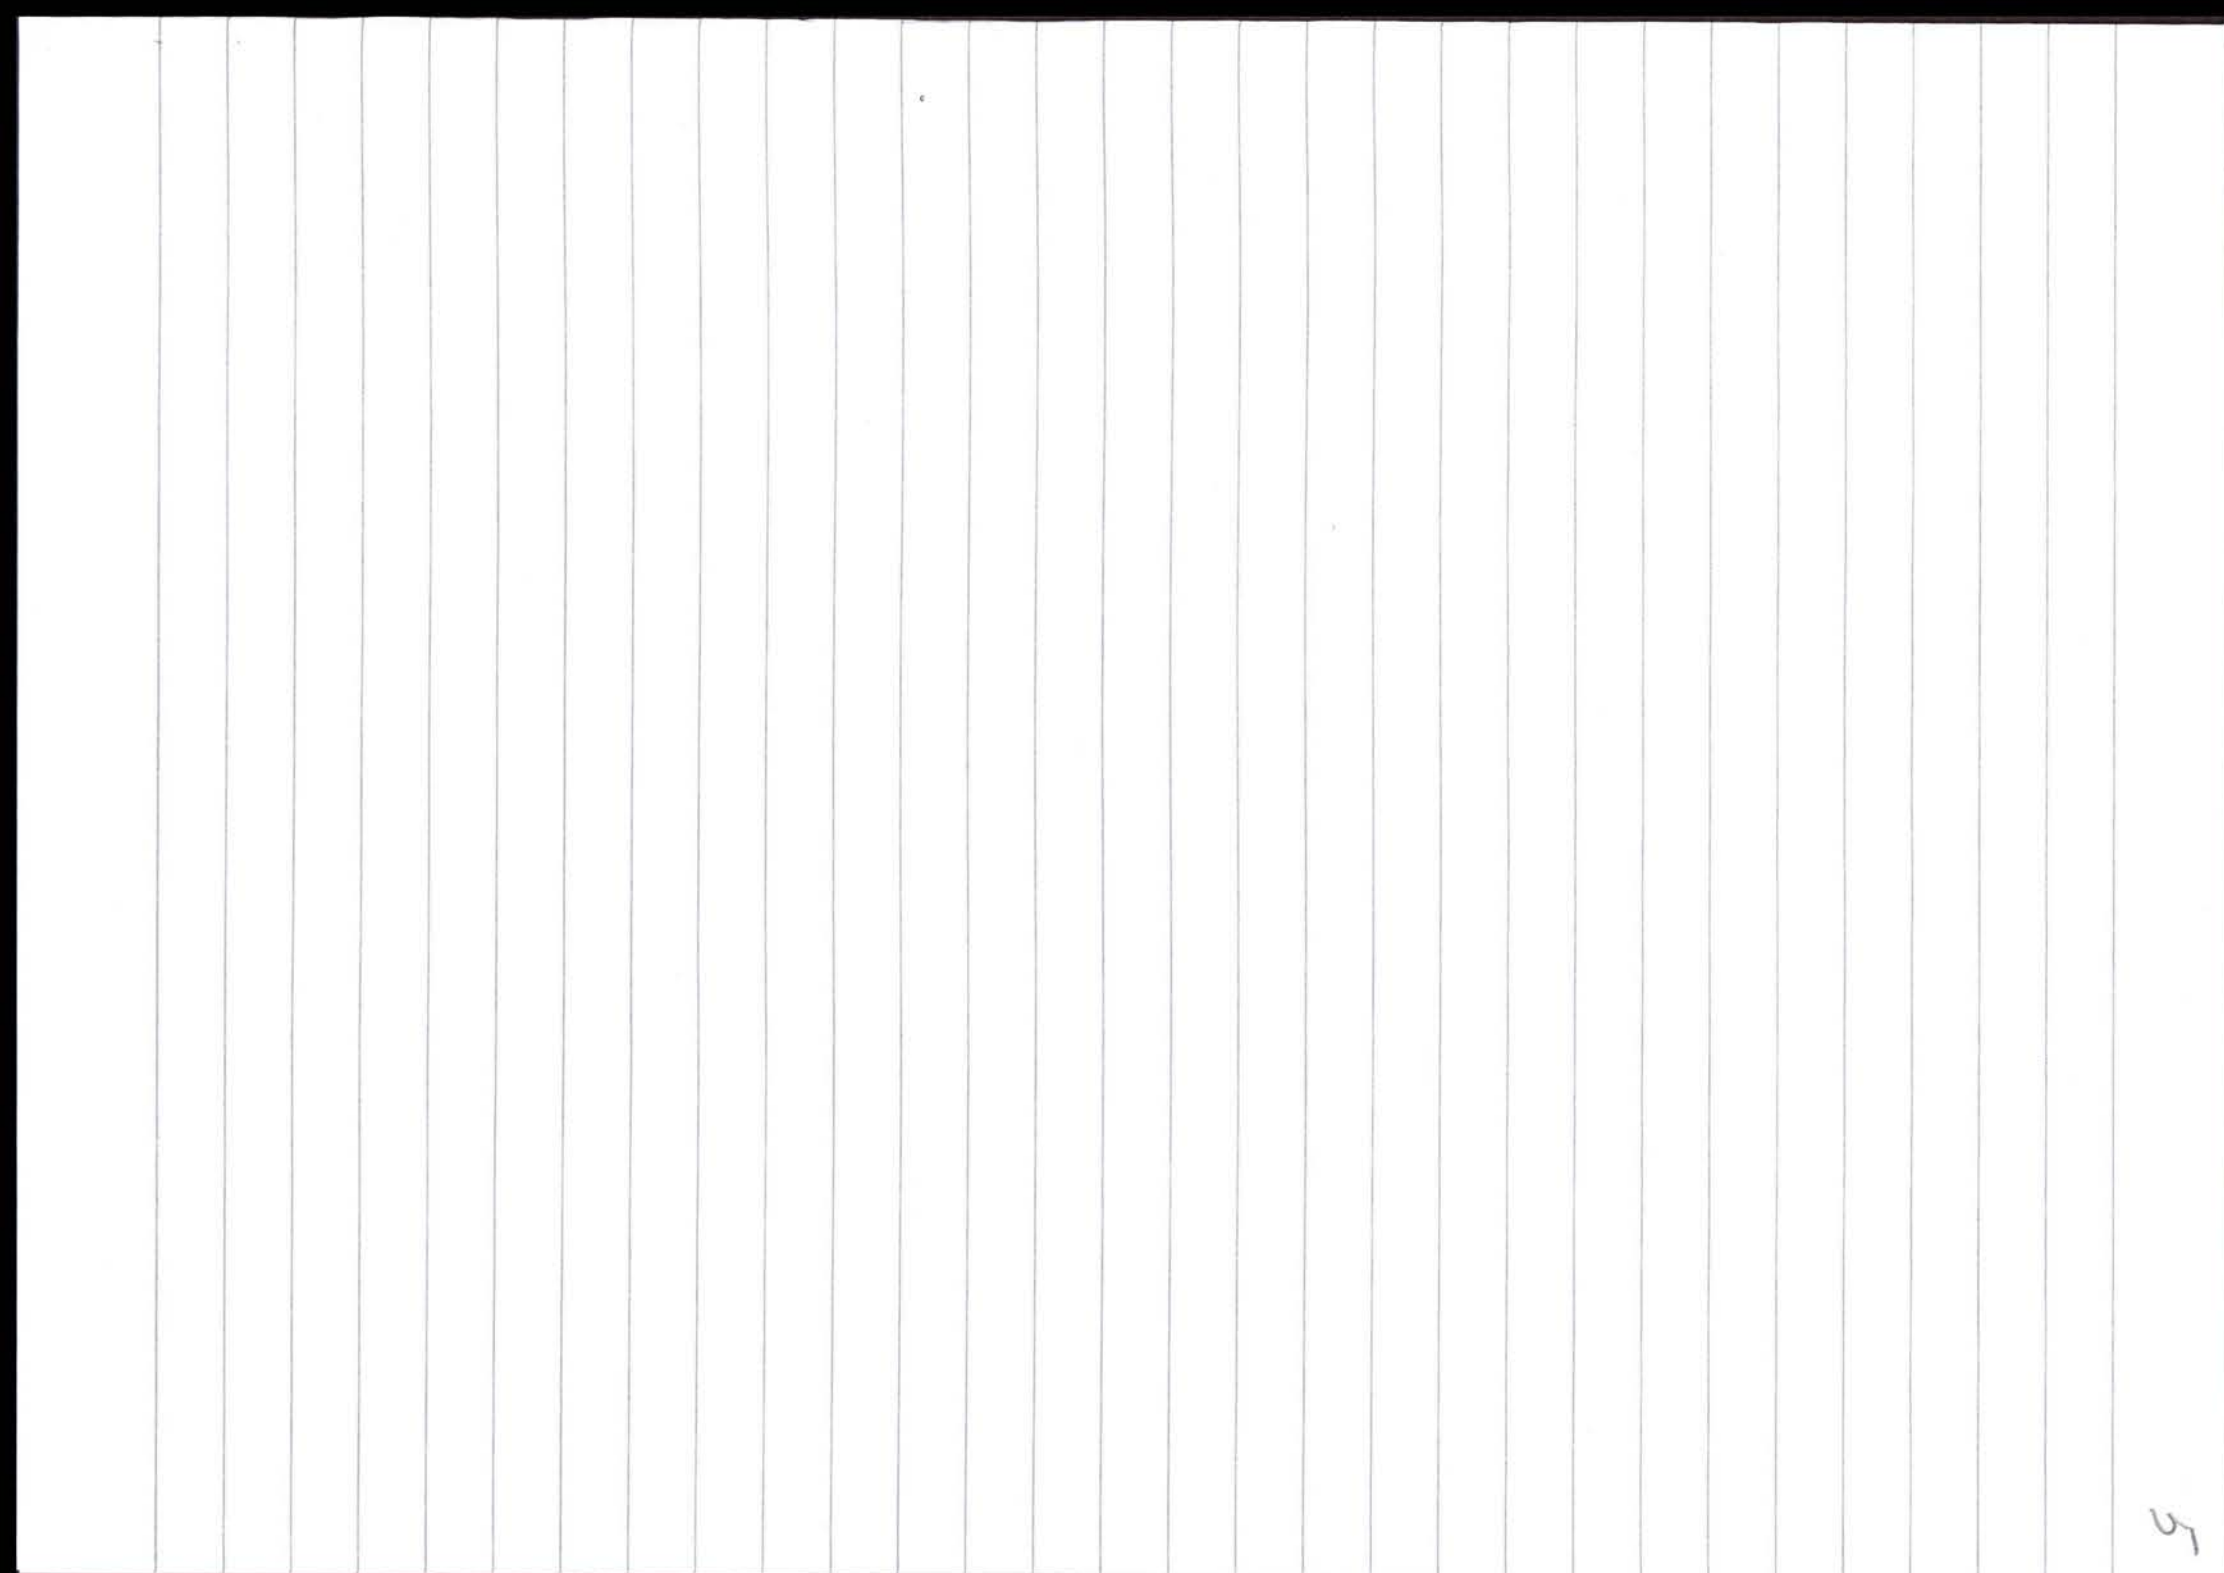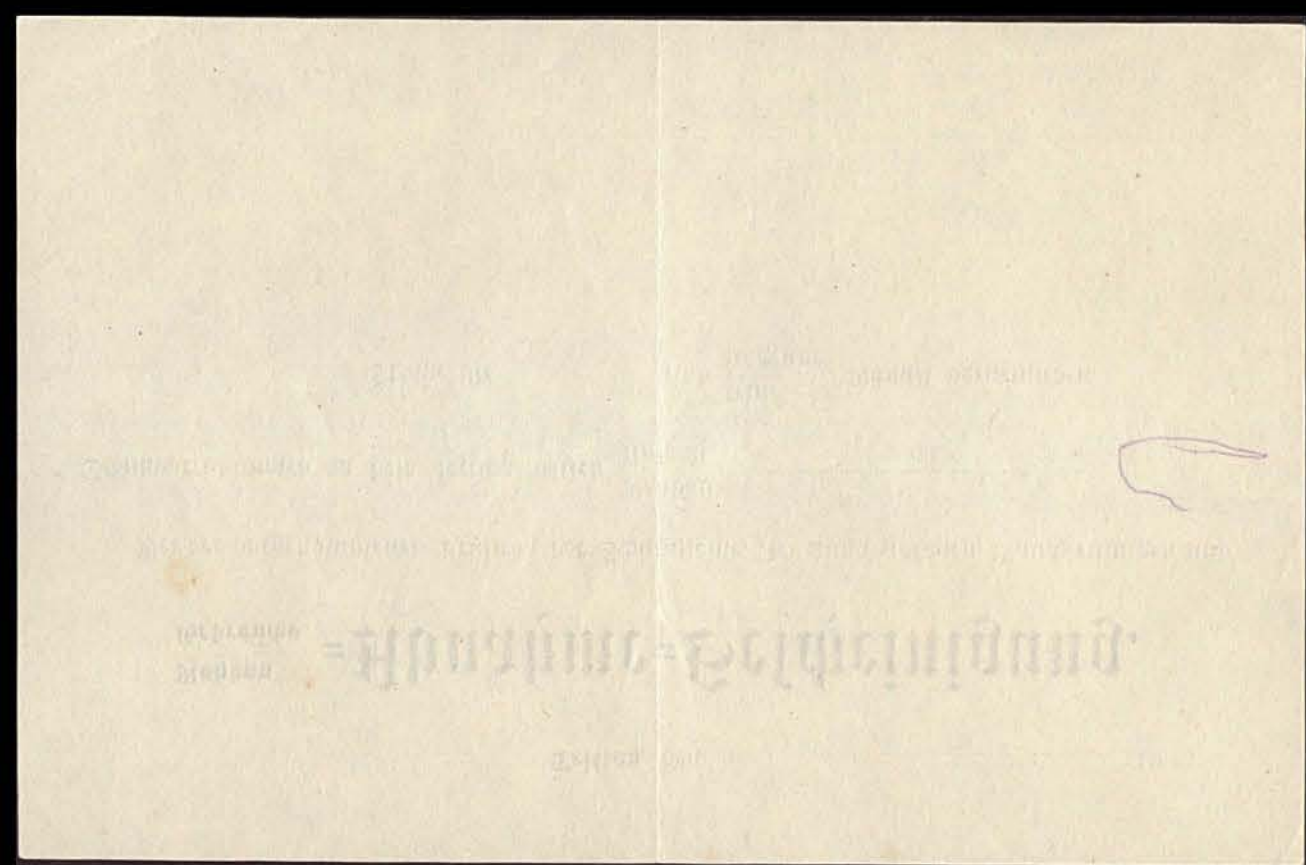

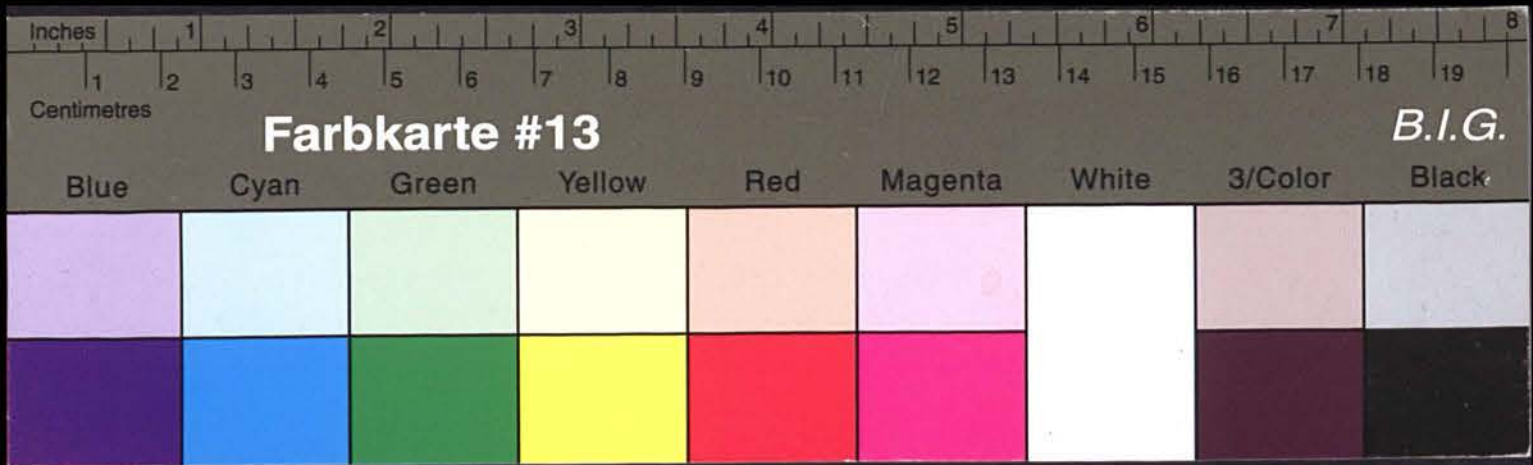

Kreisarchiv Stormarn A1

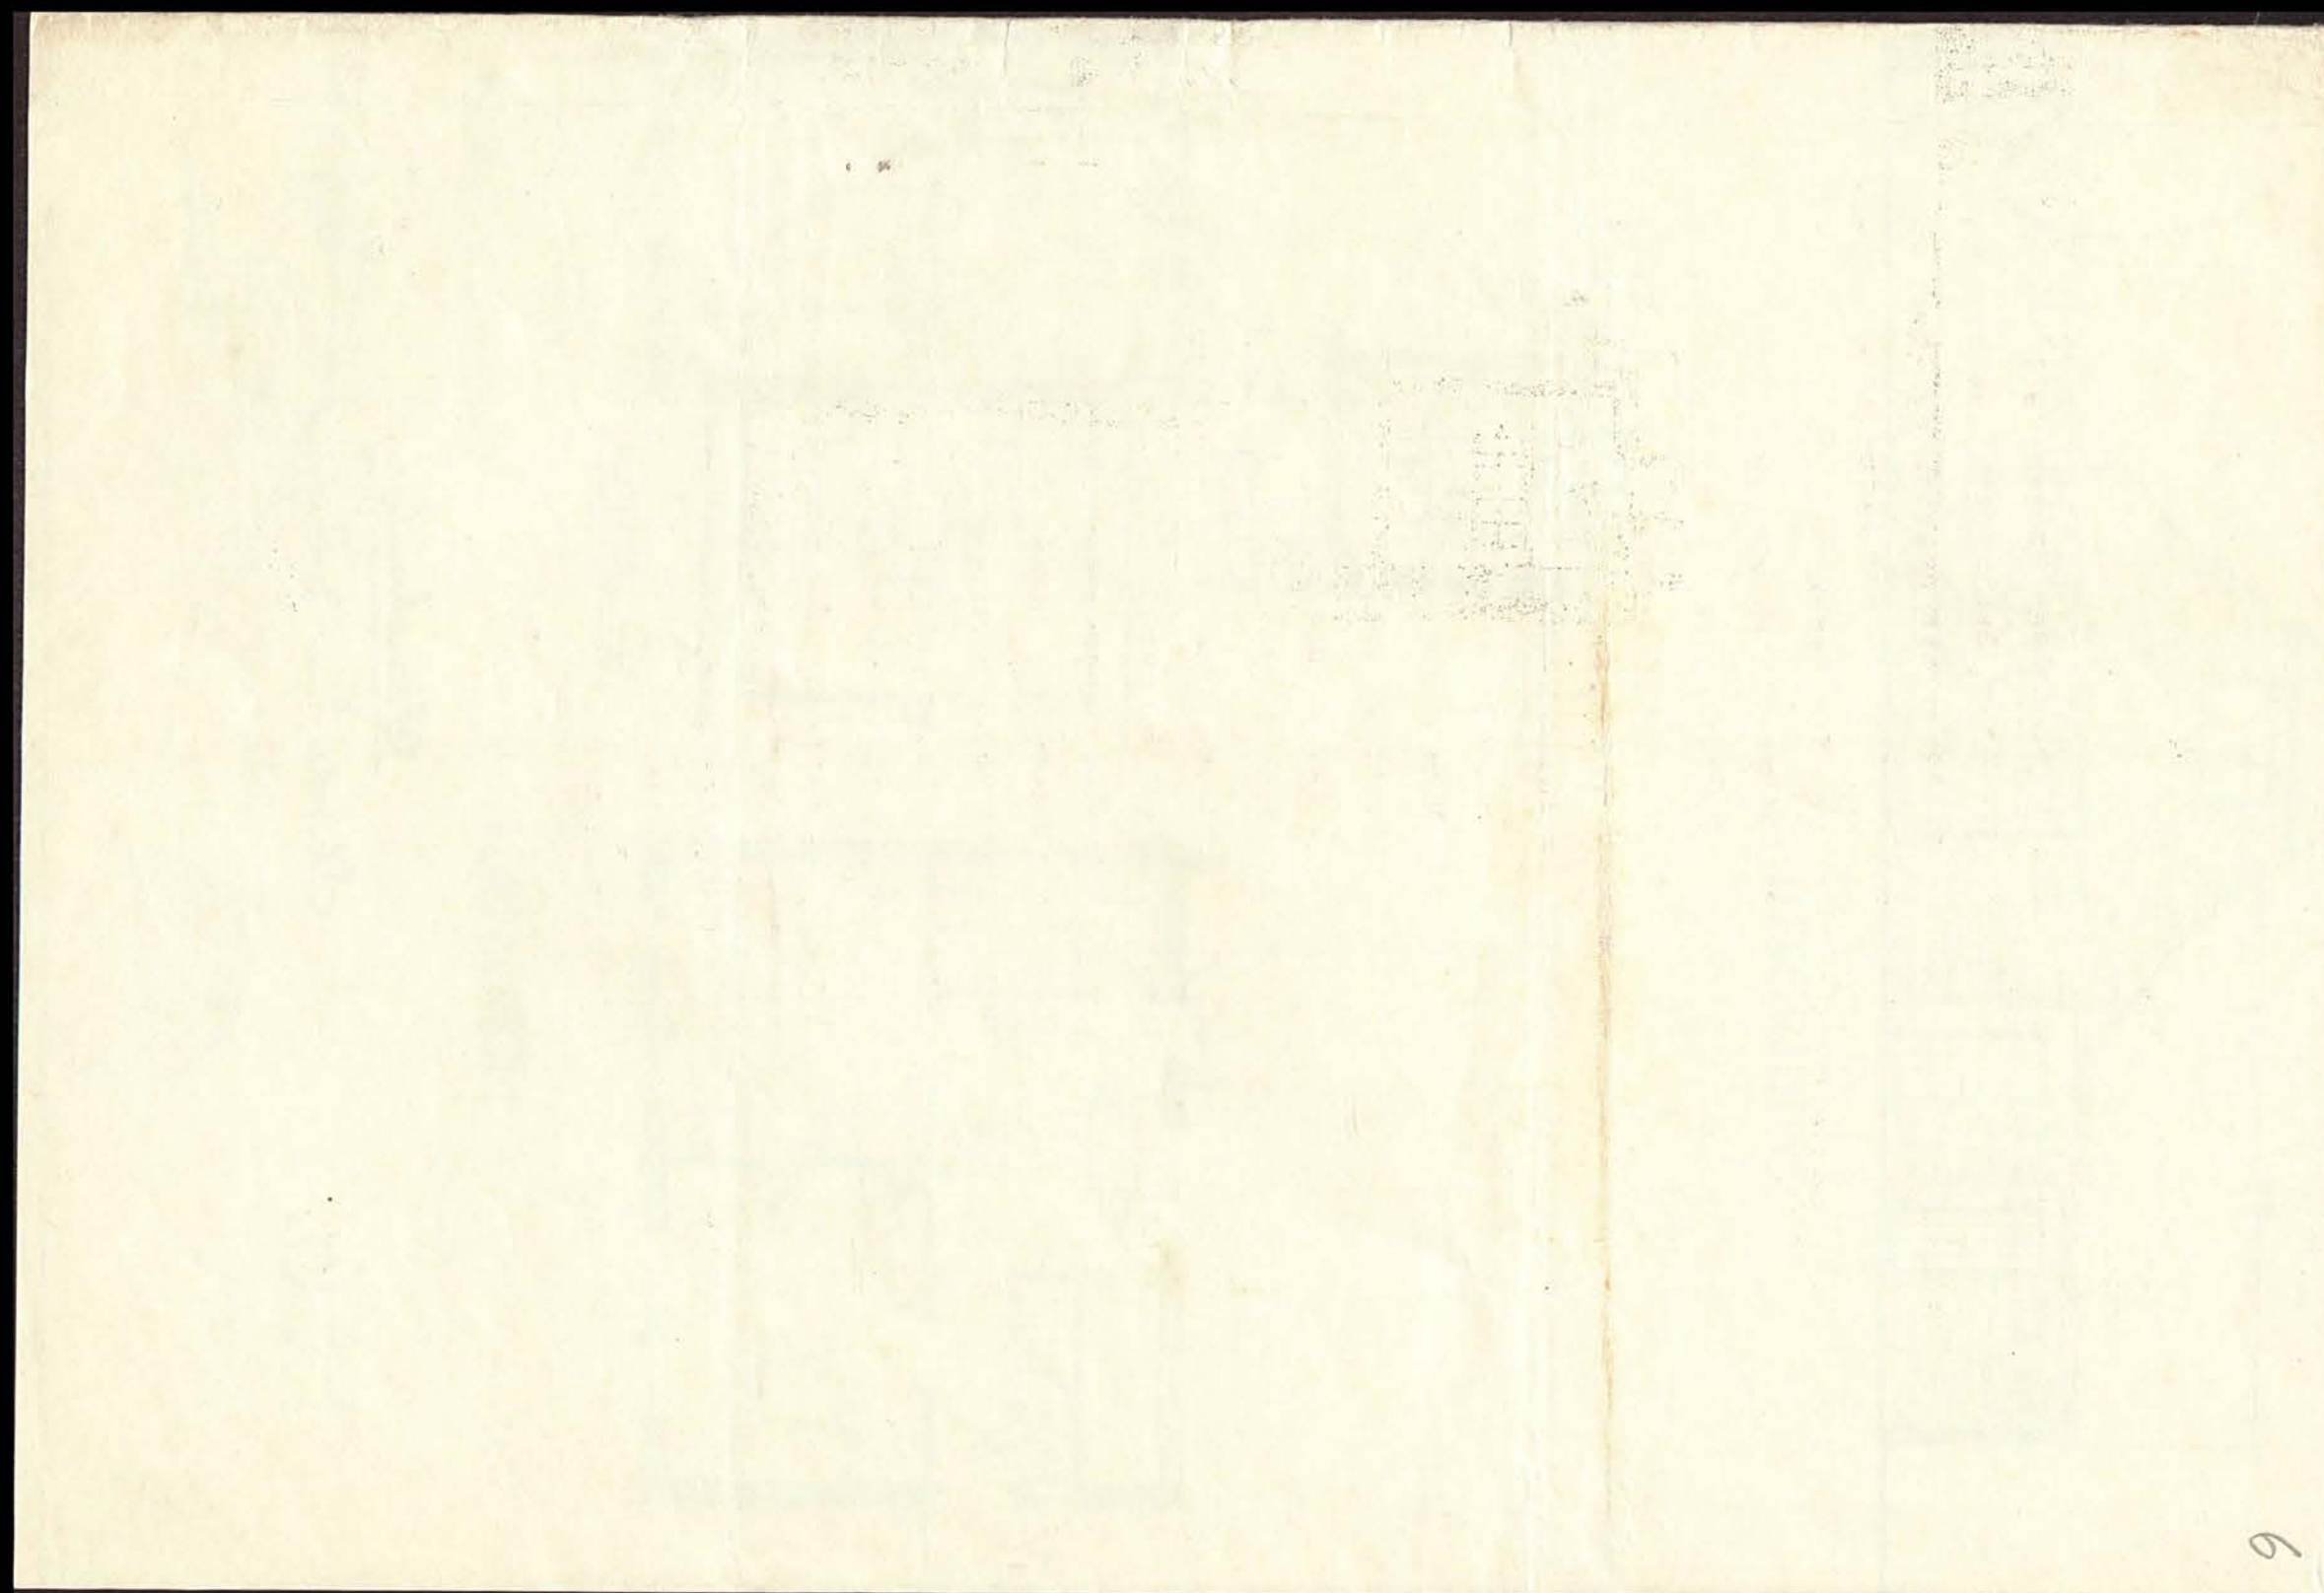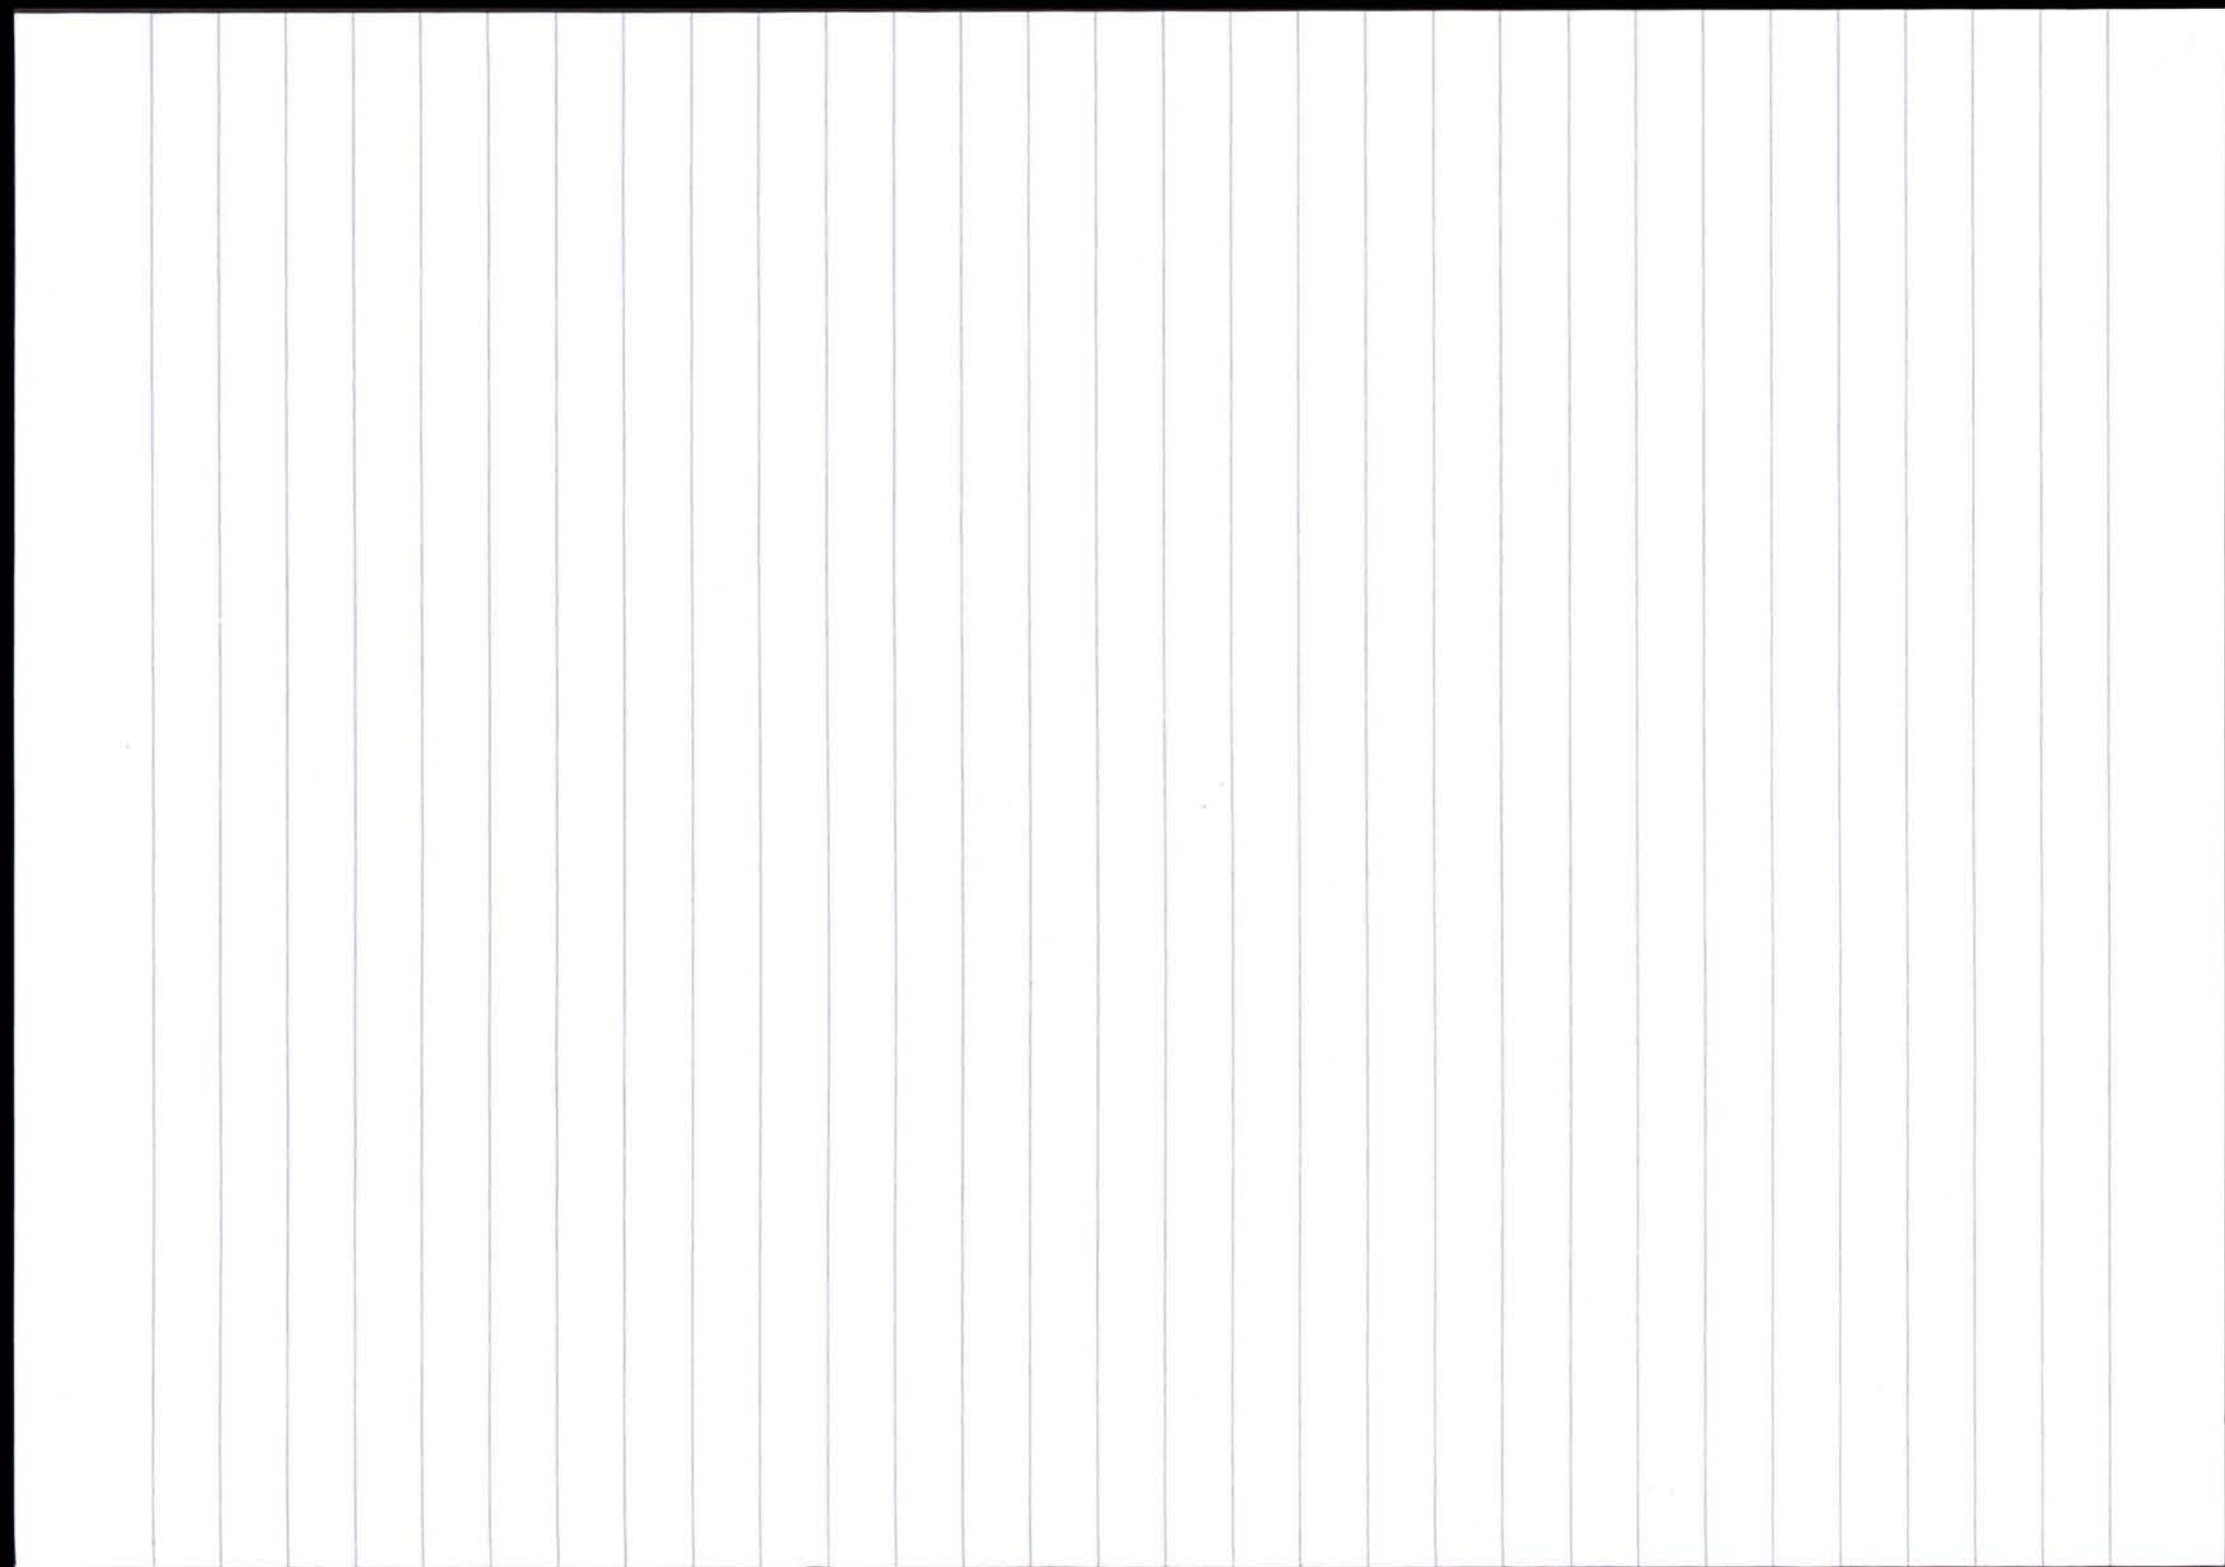

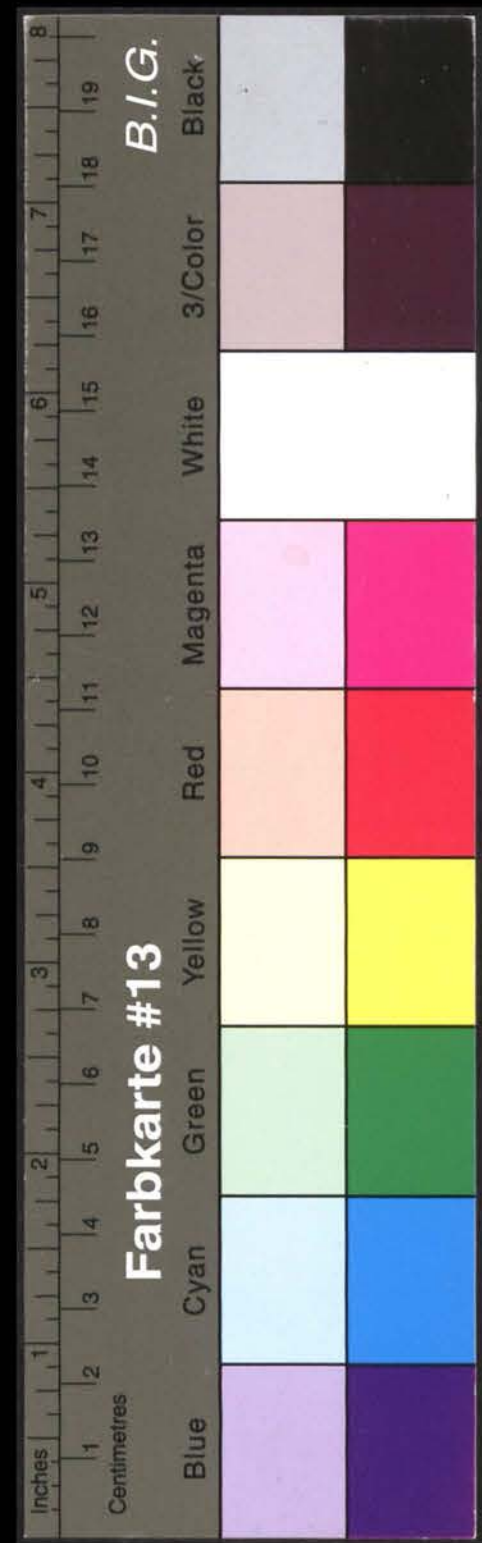


Kreisarchiv Stormarn A1


HEIMSTÄTTE SCHLESWIG-HOLSTEIN G.M.B.H. IN KIEL, DAMMSTR. 32.

ZUM ANTRAGE DES HERRN: *Gerd Lüdemann, Wallmager in Wittgen Dr. H. H. H. H. H.*


2680.29
Eingereicht am
1. Aug. 1929
Dammstr. 32.
Kiel
Kreishaus

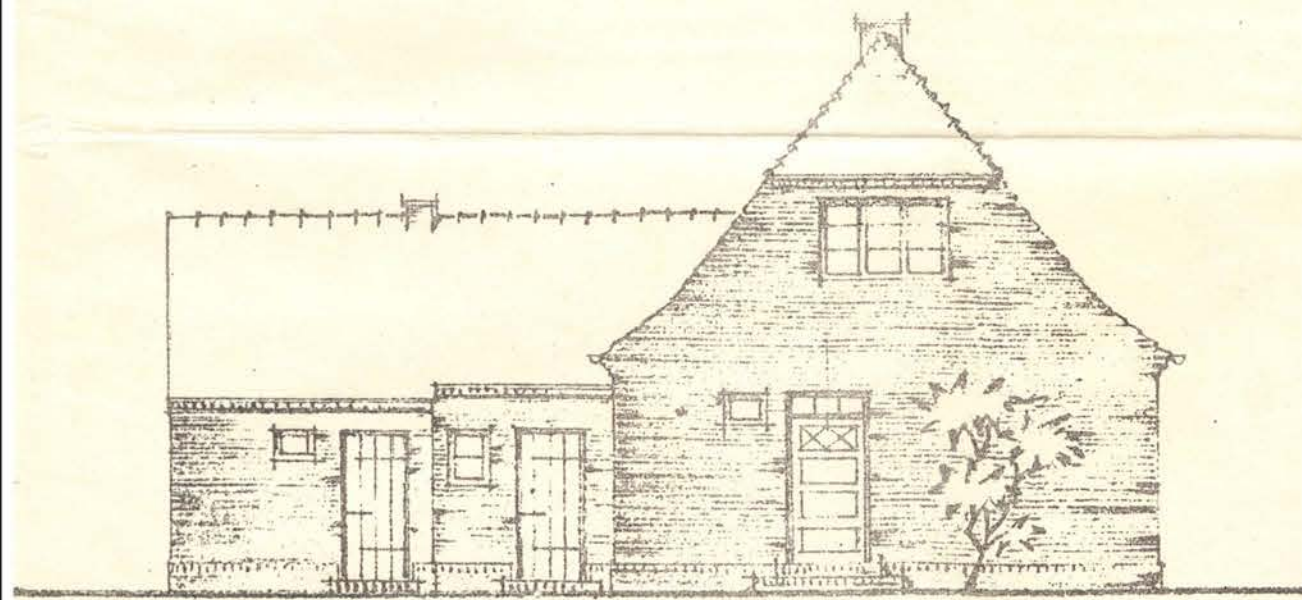


SEITENANSICHT.

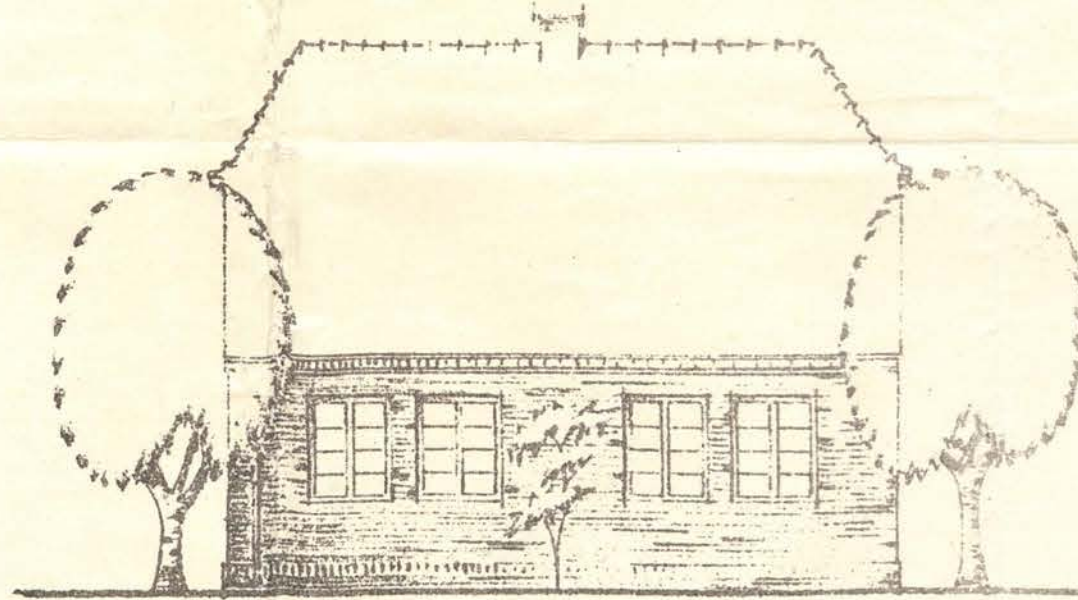


STRASSENANSICHT.

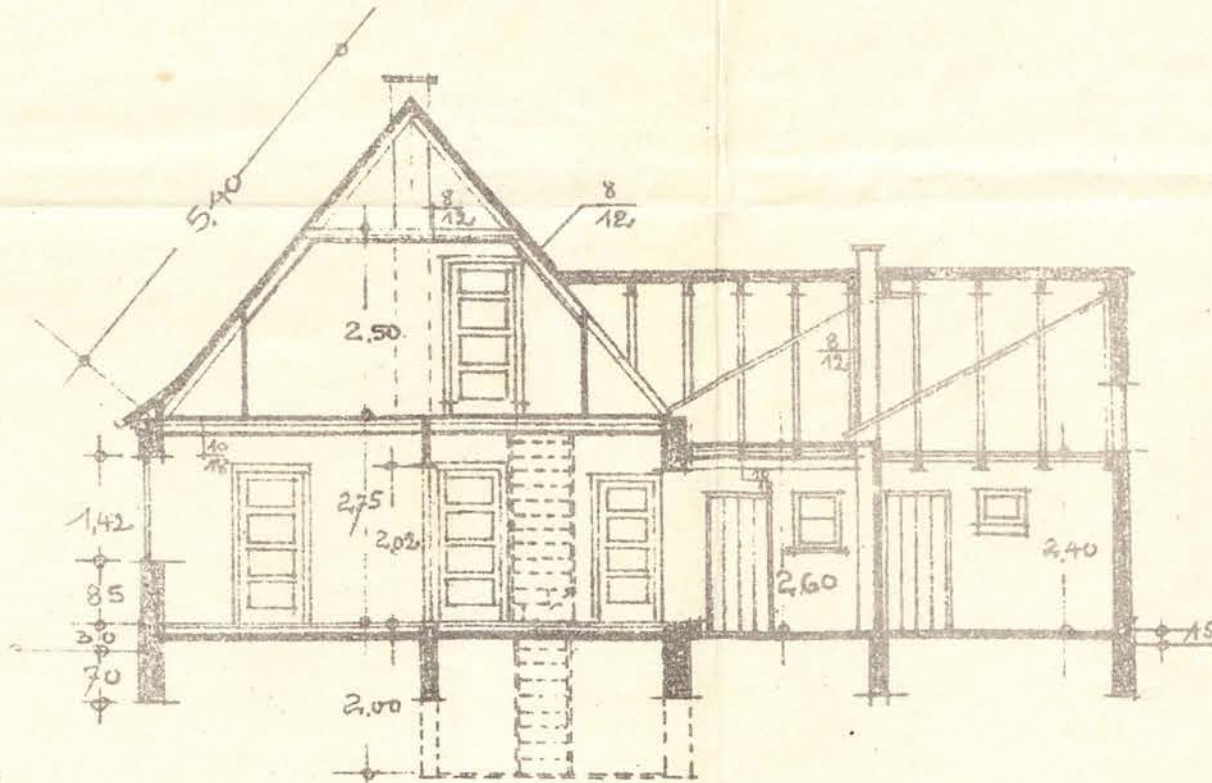


SCHNITT C-D.

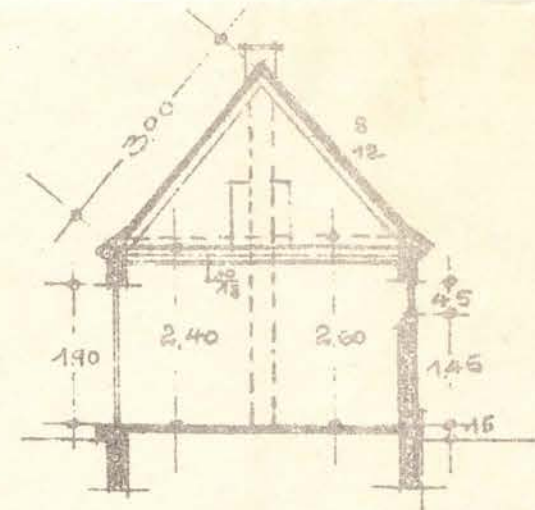


SCHNITT A-B.

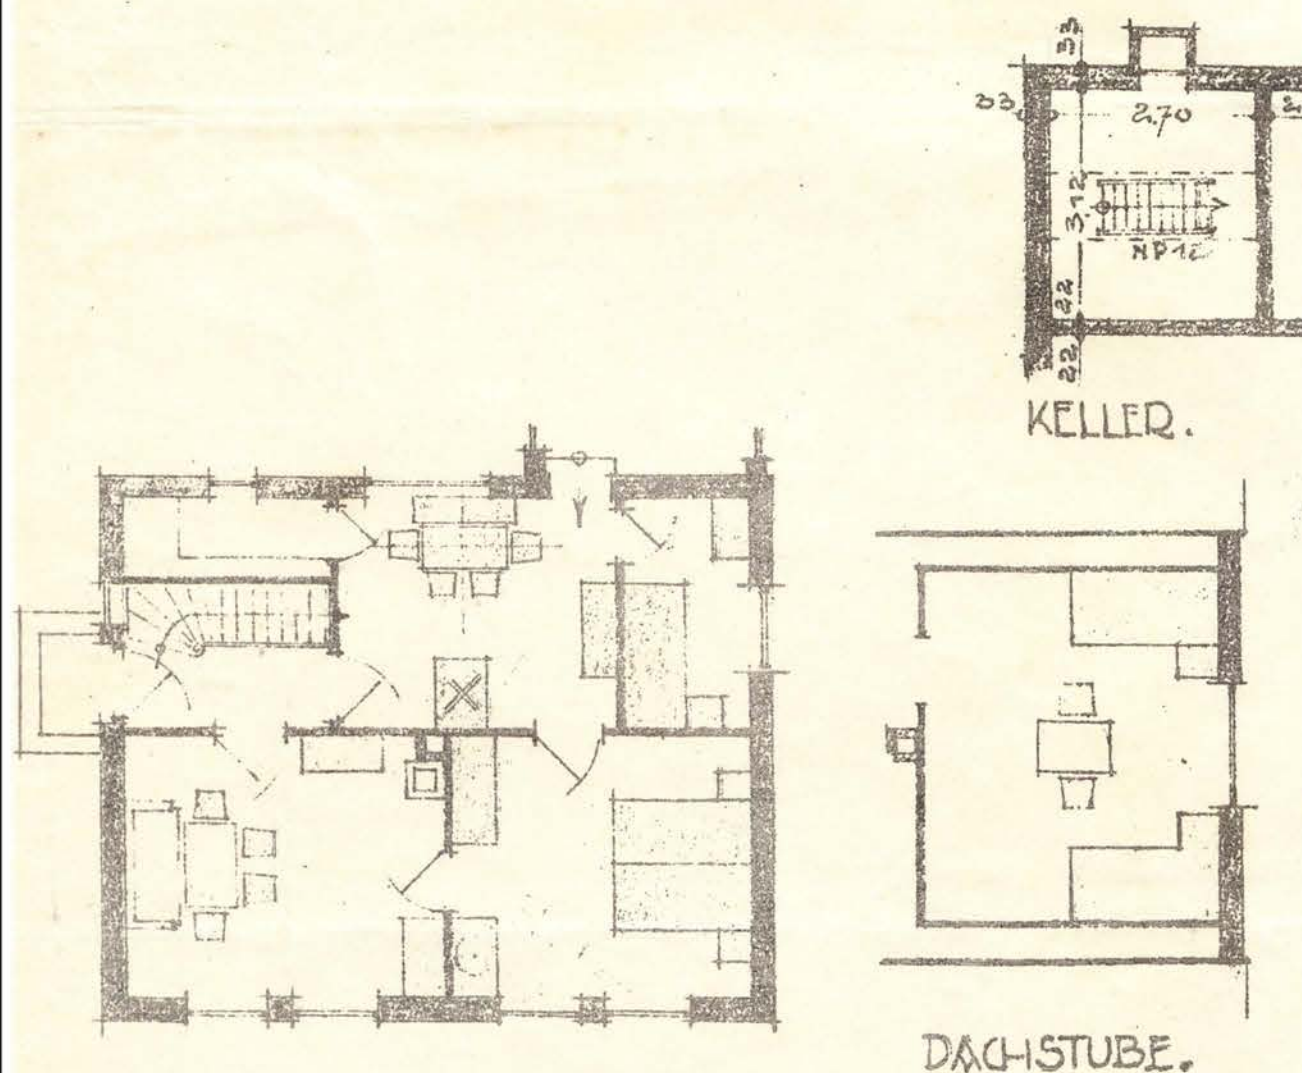


MÖBELPLAN.

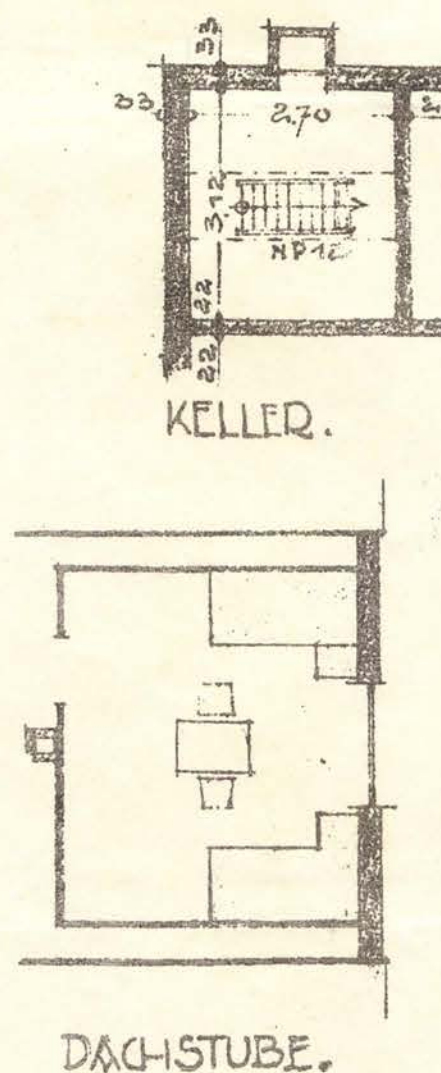


KELLER.

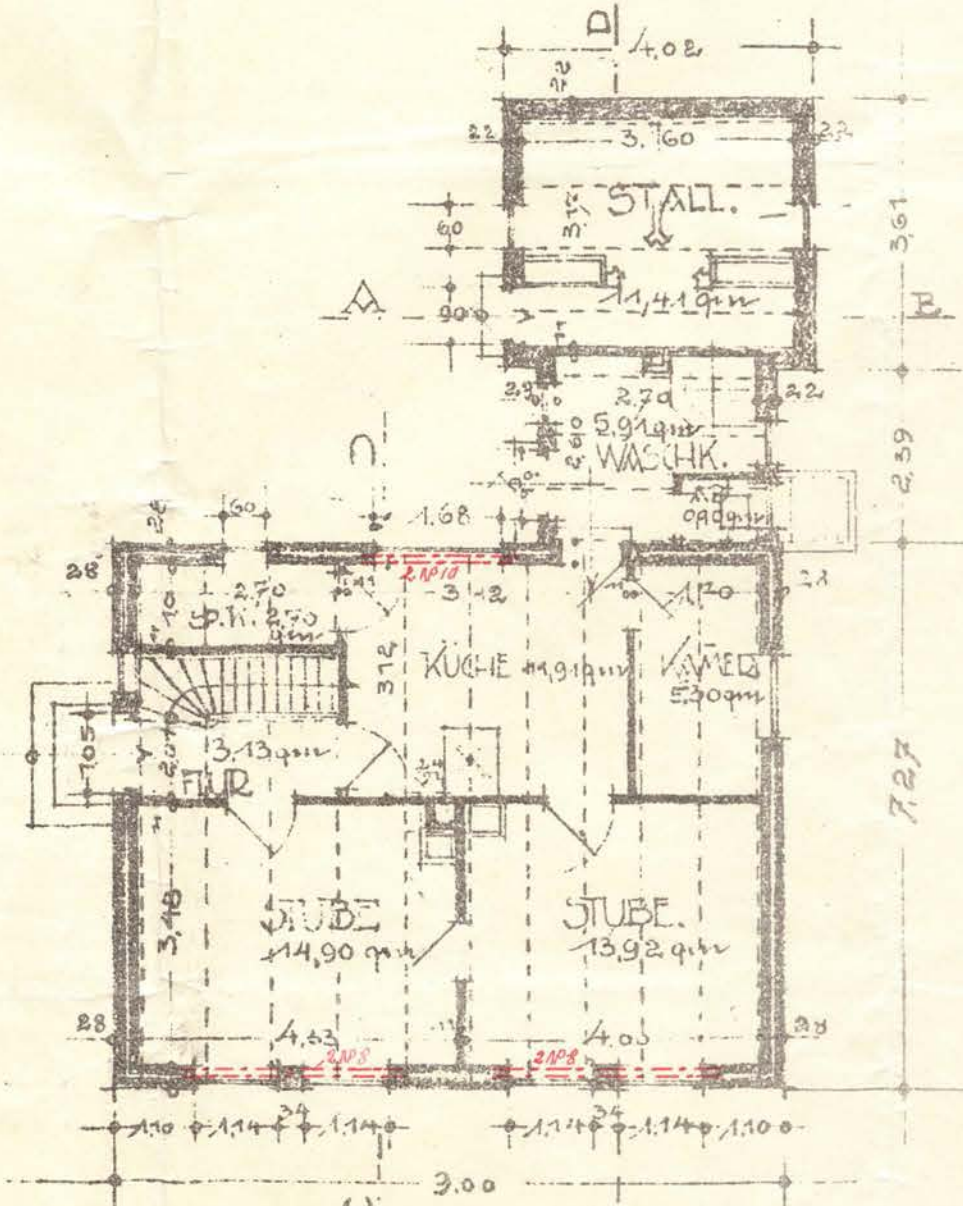

ERDGESCHOSS

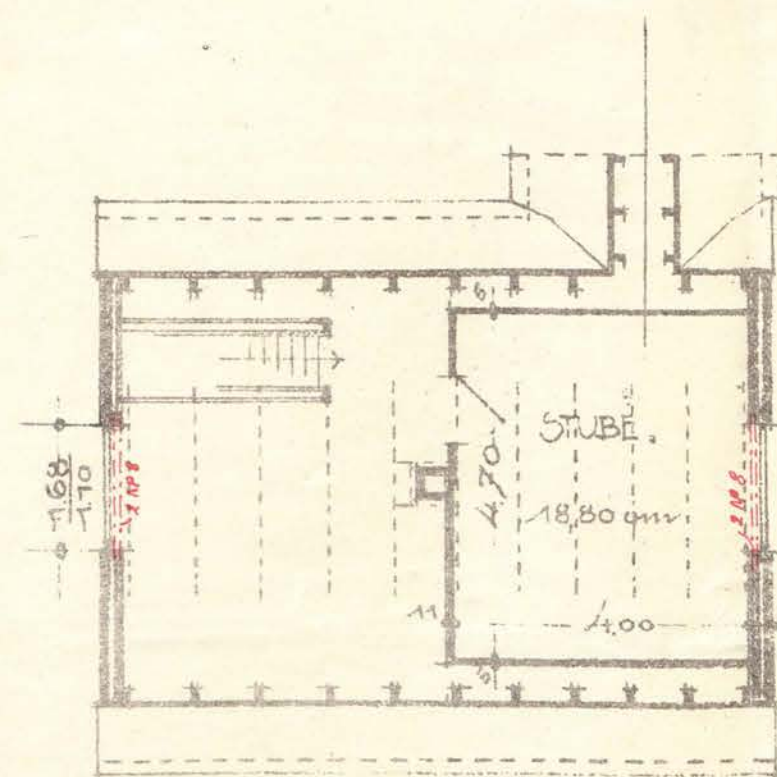

DACHGESCHOSS.

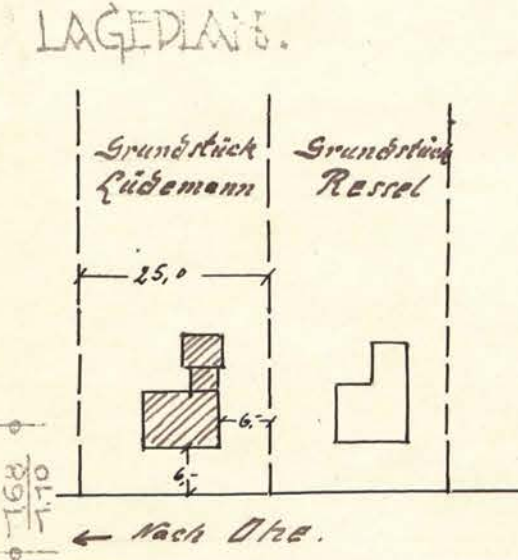

WOHNFL. 9.0 x 7.27 (0.25 + 0.50 + 2.5 + 0.70) = 290.00 qm
STALL 4.02 x 3.0 (0.5 + 2.4) = 70.00 qm

NUTZFLÄCHEN.
1. STUBE = 14.90 qm
2. " = 13.92 "
KAMMER = 5.30 "
KÜCHE = 11.91 "
SPKAMMER = 2.50 "
FLUR = 3.13 "
DACHST. = 18.80 "
WOHNFL. = 70.66 qm
STALL = 11.41 qm
WASCH. = 5.91 "
ABORT = 0.90 "
STALLFL. = 18.22 qm

LEG.


Genehmigt
Baukommission, den 23. August 1929.
Der Amtsvorsteher




Geprüft
Ost-Steinbek, d. 15. Aug. 1929
H. H. H.


Trifft ein, den 10. August 1929
BAUFÜHRUNG
Klaus Lüdemann
Wittgen Dr. H. H. H.

Altstadt, d. 7. Sept. 1929
BAULEITUNG.
HEIMSTÄTTE SCHLESWIG-HOLSTEIN
G. M. B. H. PAULSDT.
3a. ZWEIFSTELLE ALTONA.

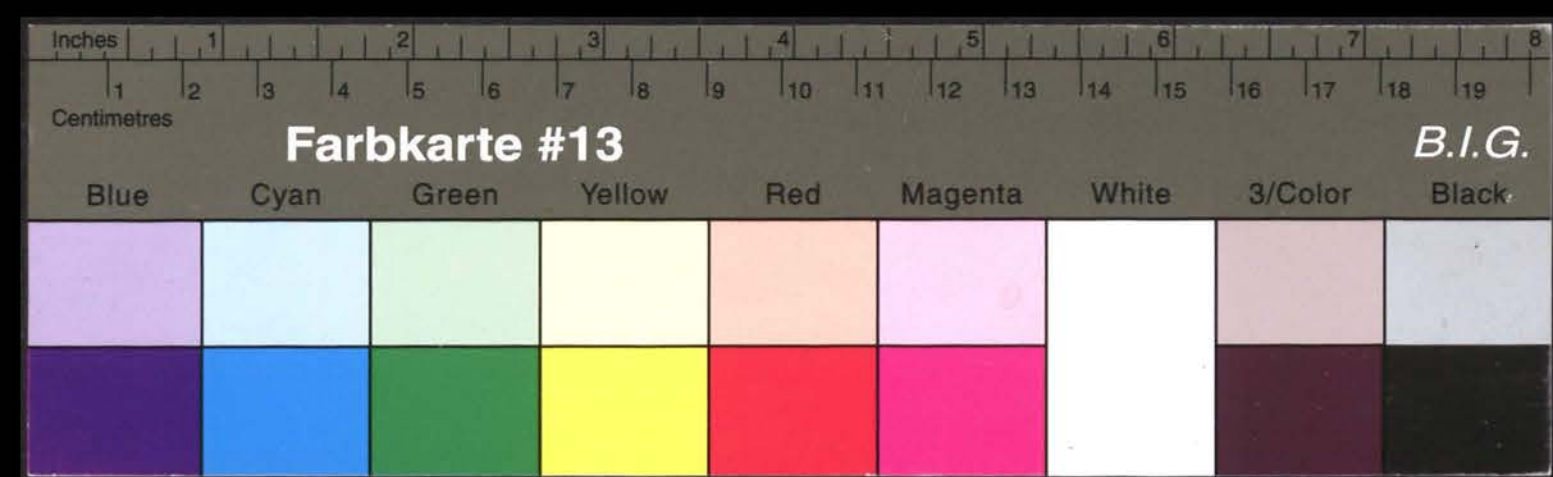


Kreisarchiv Stormarn A1

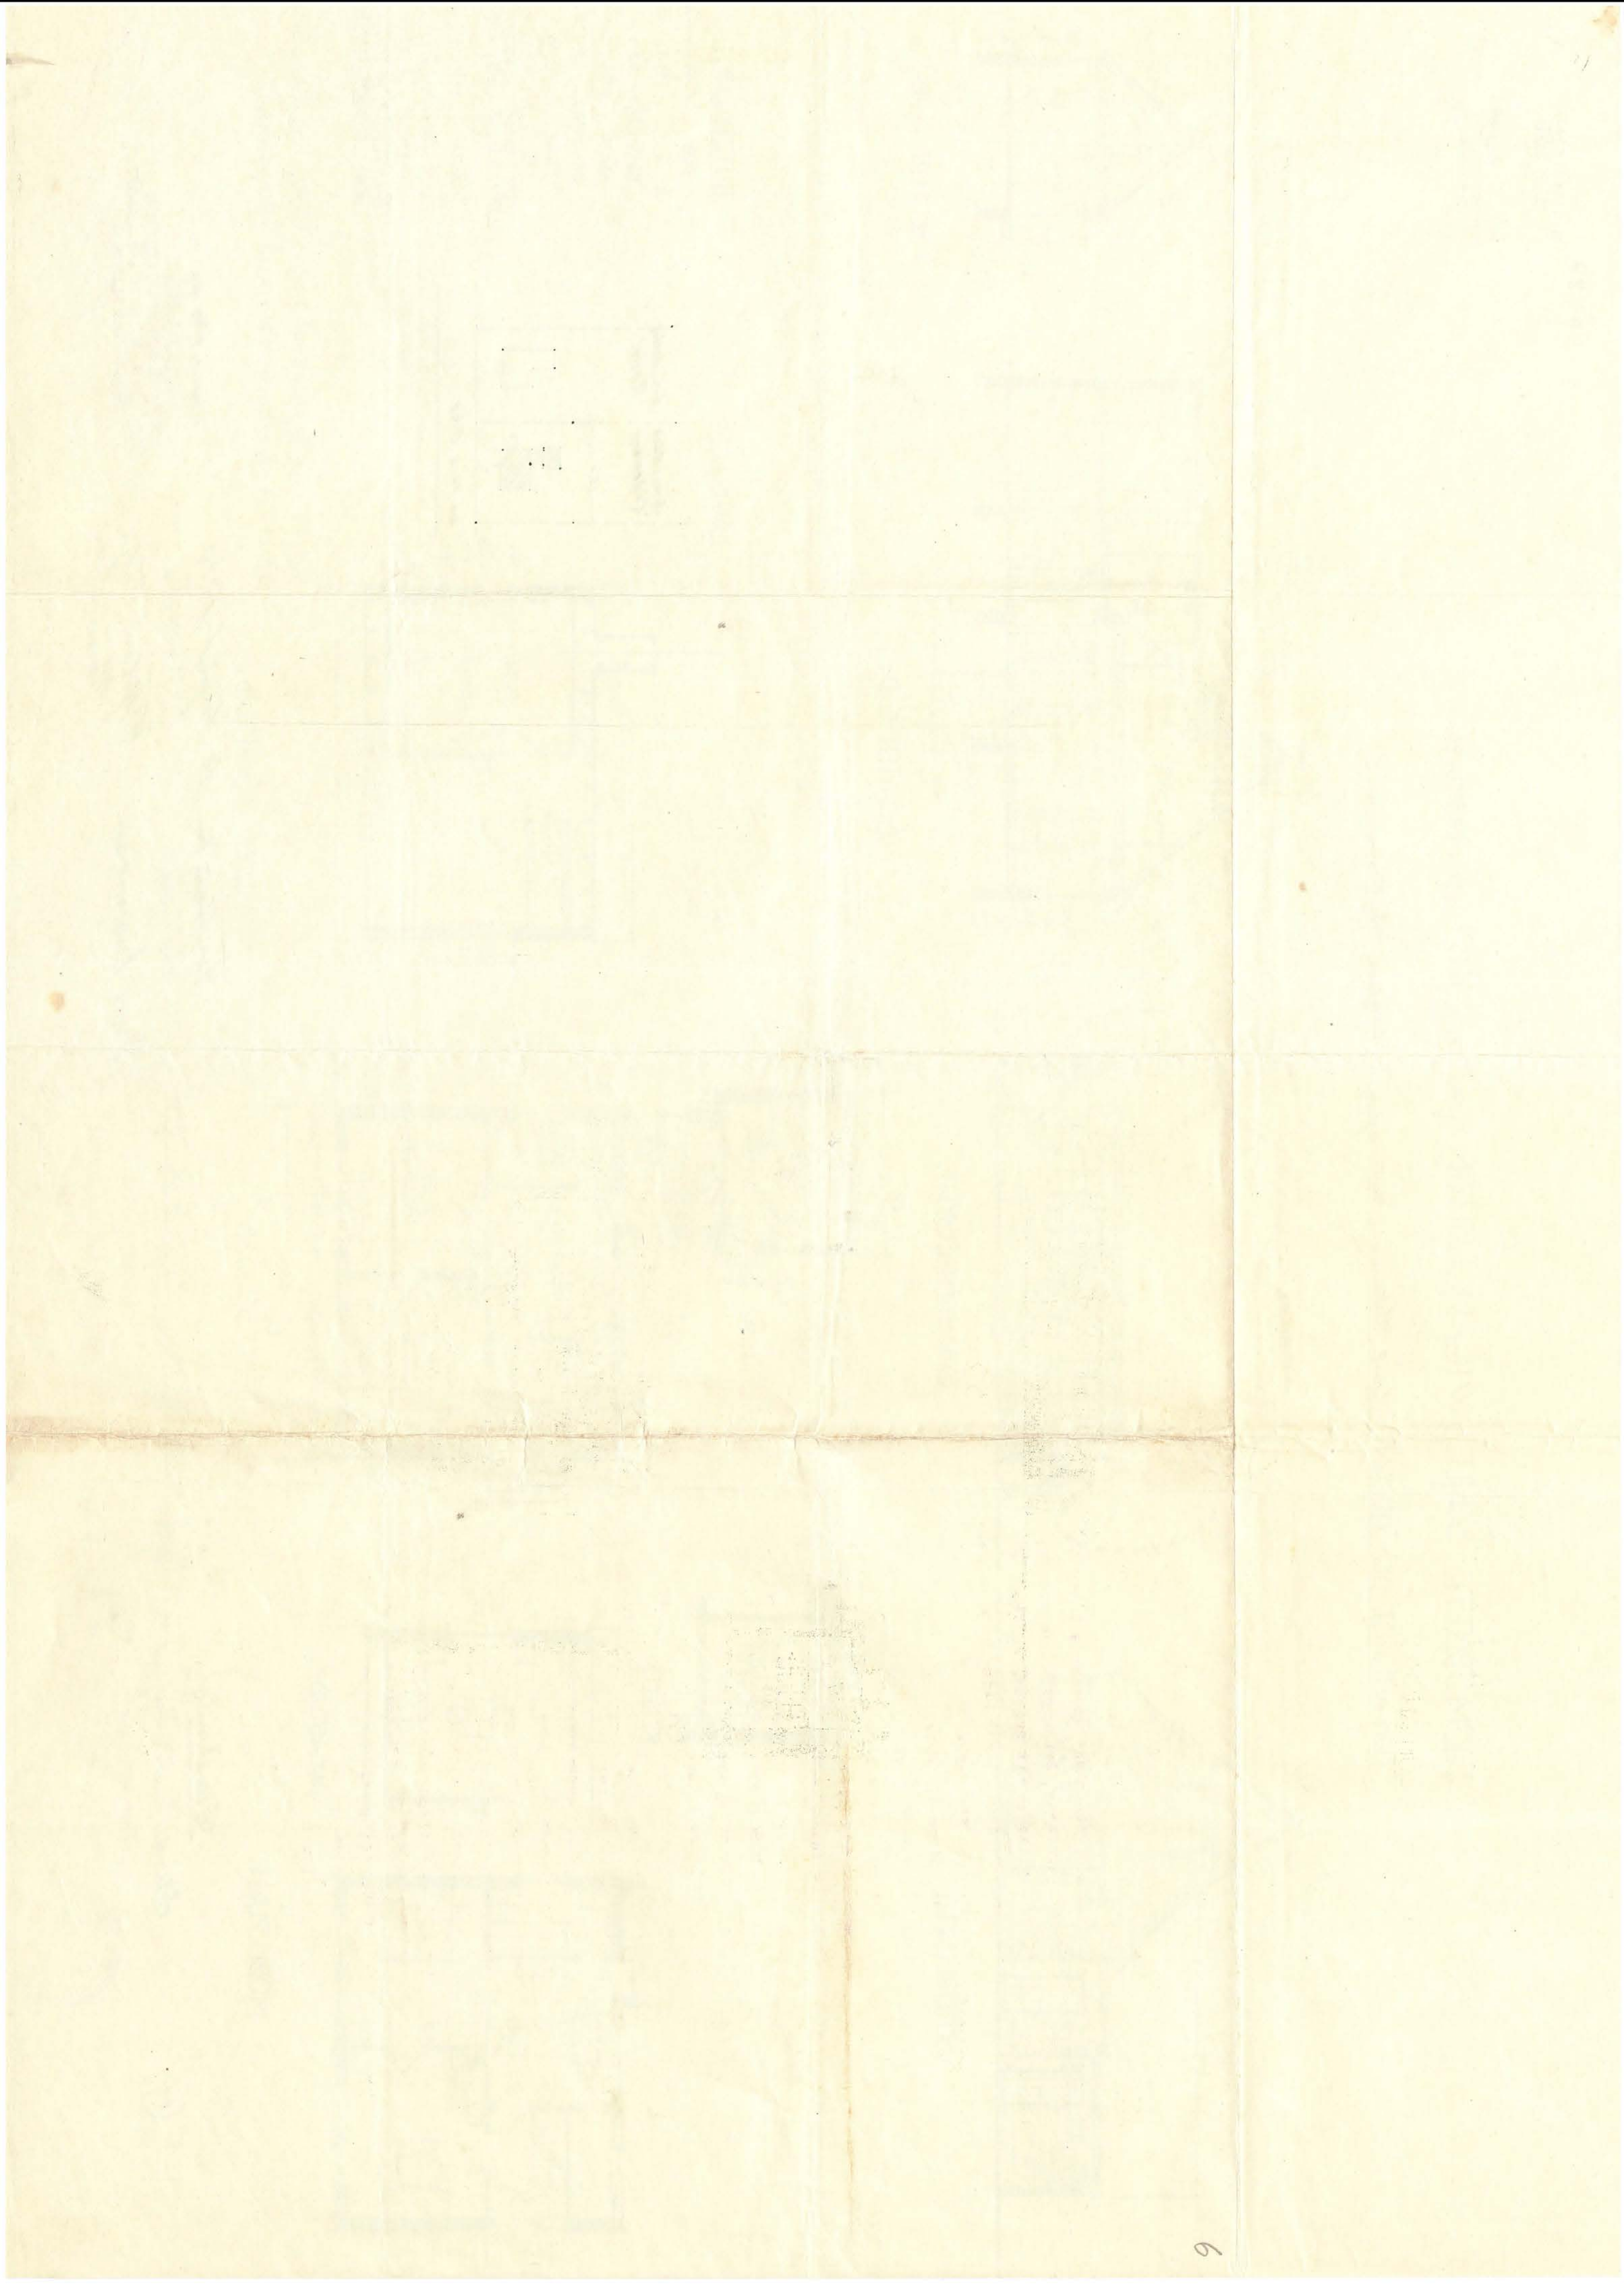

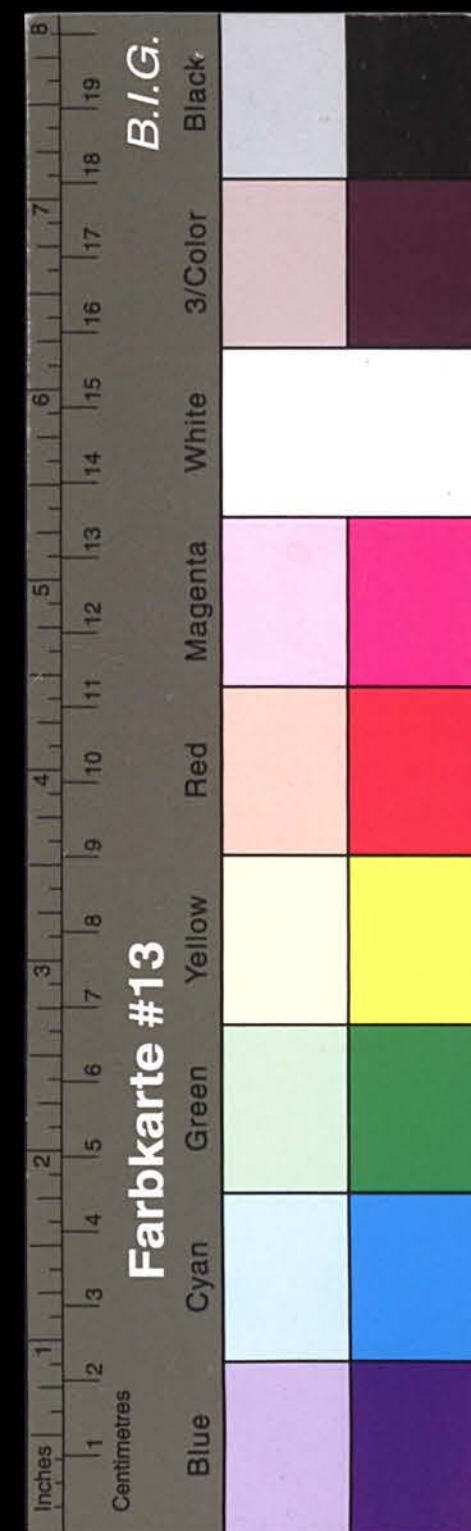

Kreisarchiv Stormarn A1

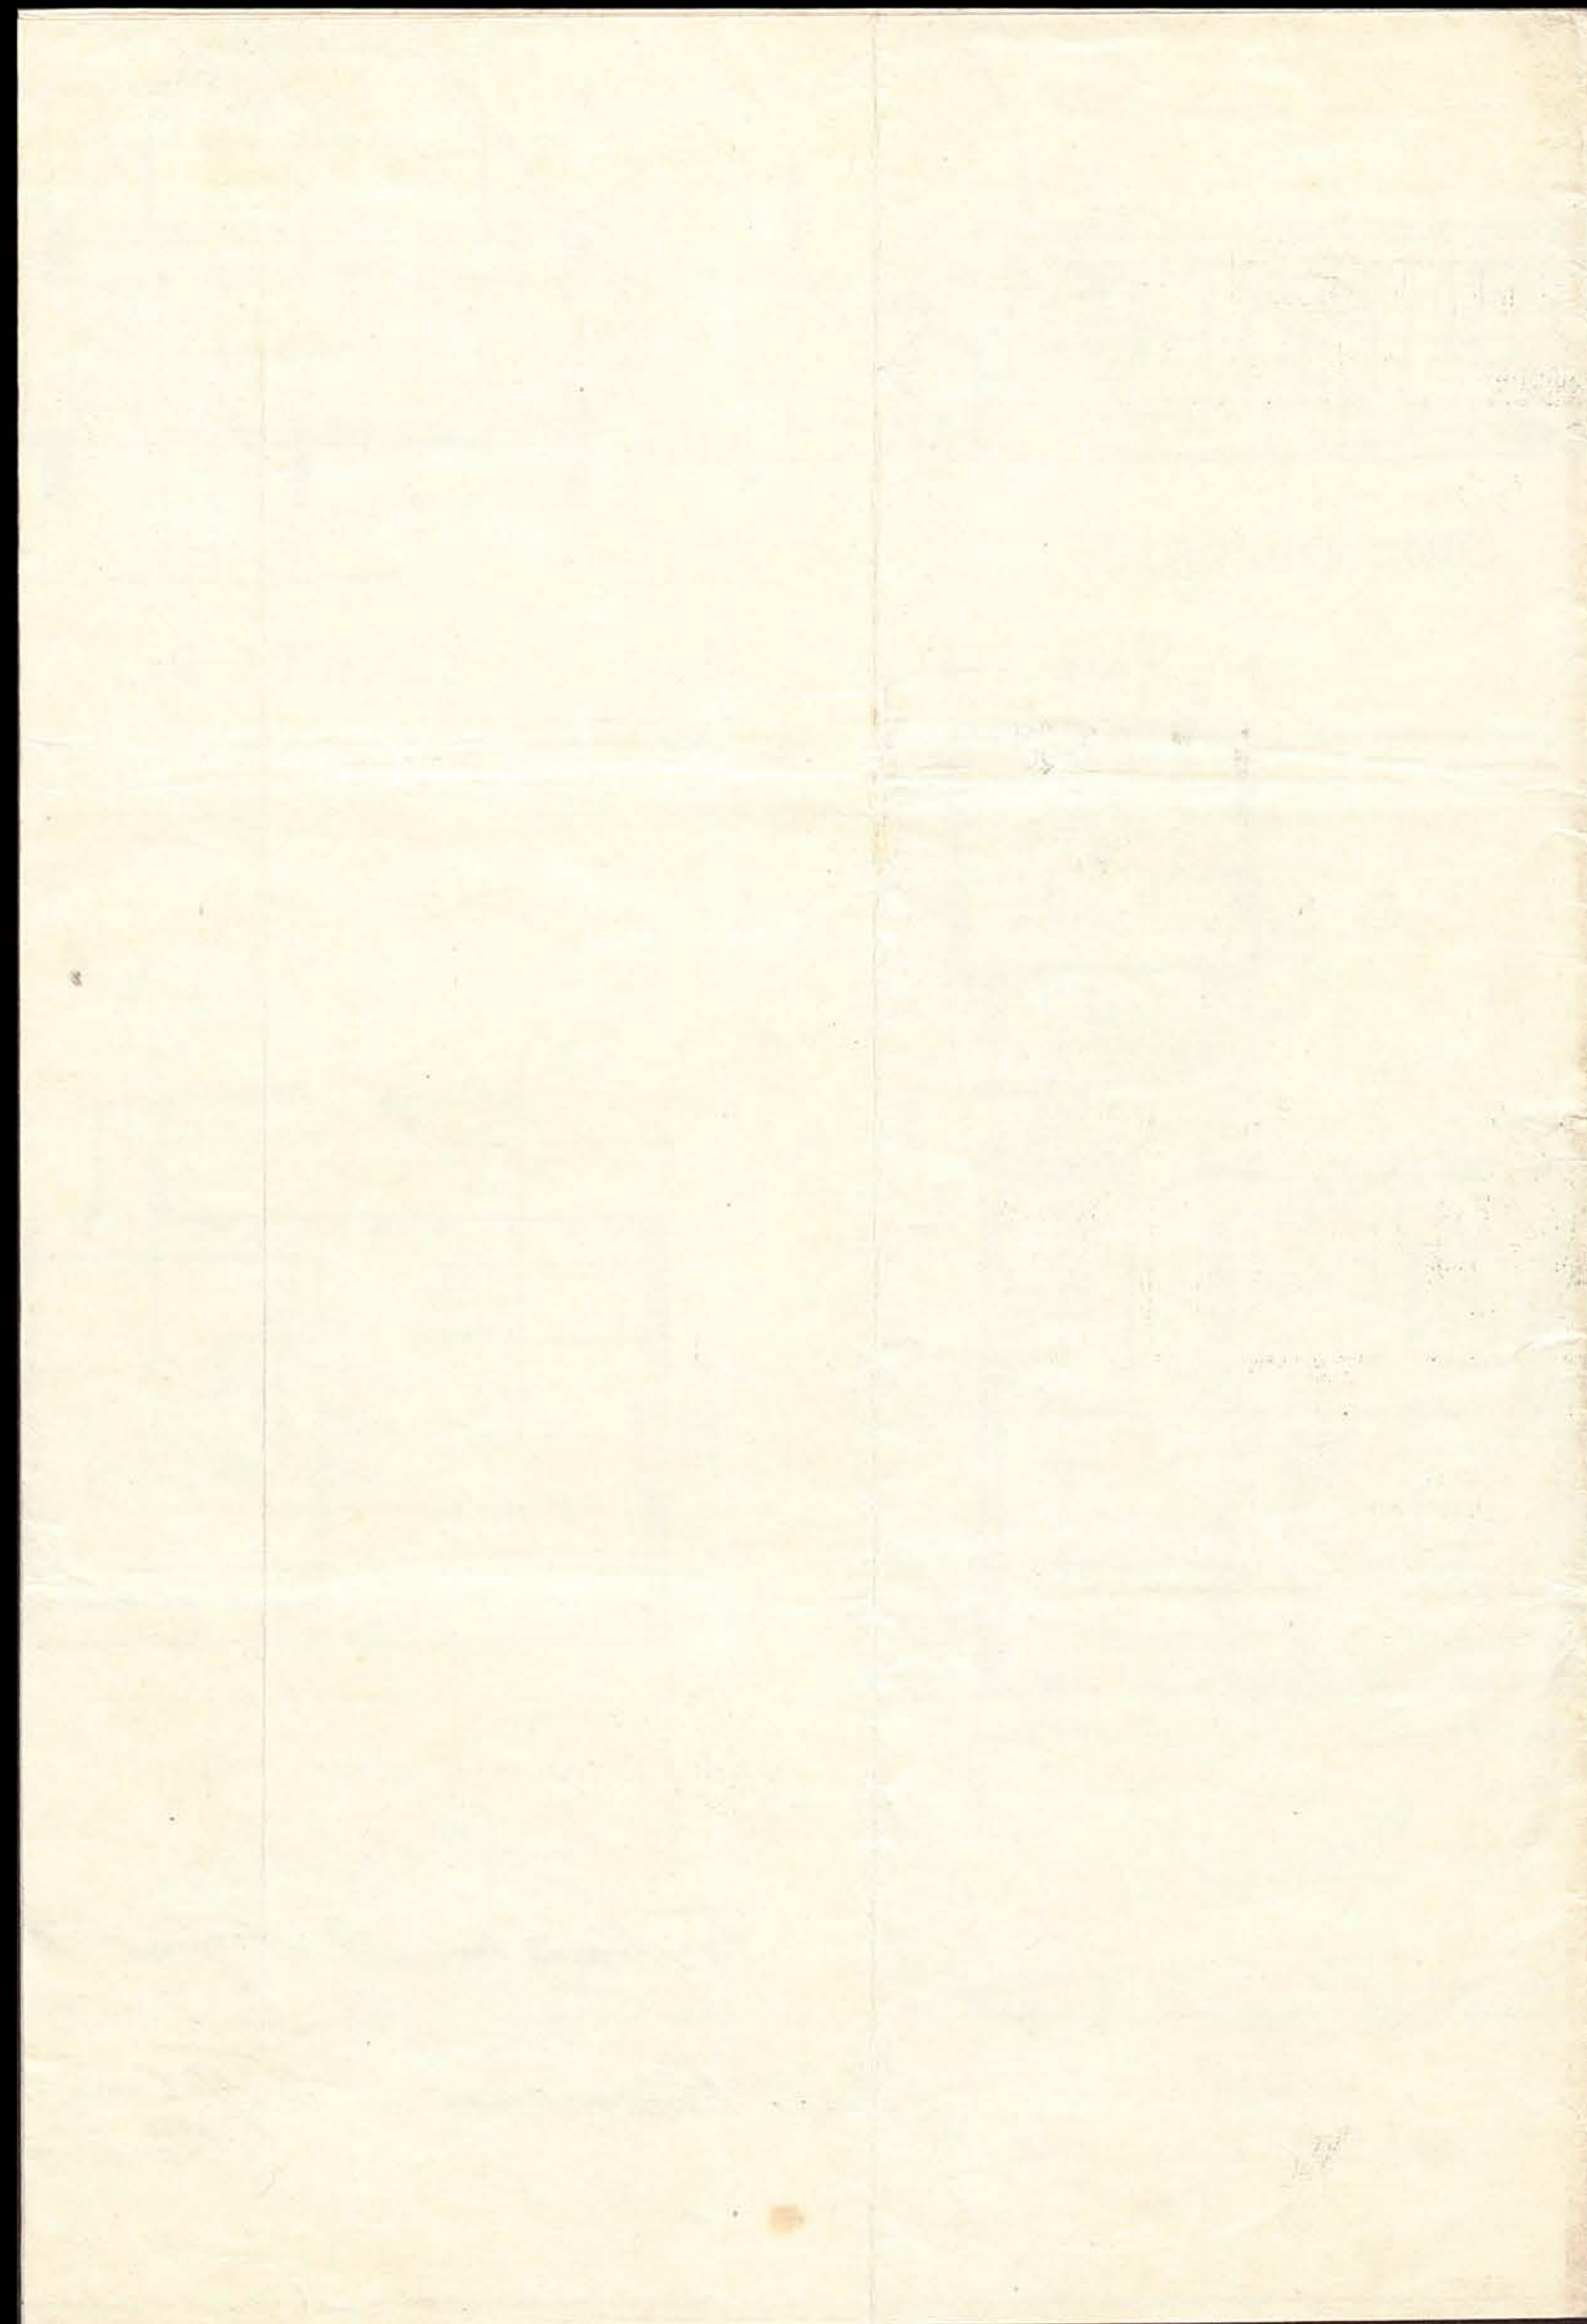

Betrifft Baugesuch H. Lüdemann,
Witzhave.

Trittau, den 10. August 29.



In der Anlage übersende ich 3 Blatt
Zeichnungen nebst Beschreibungen zum Bau
eines Wohnhauses mit angebautem Stall ge:
nau nach Vorschrift der Heimstätte Schles:
wig-Holstein für Herrn

Hans Lüdemann, Stellmacher
auf seinem Grundstück in Witzhave an der
Strasse nach Ohe gelegen.


Baubeschreibung:
Sämtliche Aussenwände auch die Fundamente
werden in Rohbau ausgeführt, die Fugen
weiss mit Muschelkalk ausgefügt. Das Dach
erhält rote holl. gebr. Dachziegel. Küche
und Flur Terrazzofussboden, alle übrigen
Wohnräume schwed. Hobeldielen. Im Dachge:
schoss wird nur eine Stube ausgebaut alles
übrige bleibt Bodenraum.

Die Stallausenwände werden auch auf
1 Stein ausgeführt, jedoch ohne Luftschicht
Sonst genau von aussen wie das Wohnhaus.
Wandflächen innen geputzt, Zementfussboden
und wasserdichter Abortgrube 2,0x 1,5 x 1,5 m
tief. Alle übrigen Arbeiten werden genau
nach Vorschrift der Heimstätte Schleswig:
Holstein ausgeführt.

An
den Herrn Amtsvorsteher
in
Glinde.

Indem ich um gütige Genehmigung
bitte, zeichnet
ergebenst:

Willyhelm Pöhlke
Mannmeyer
Hans Lüdemann

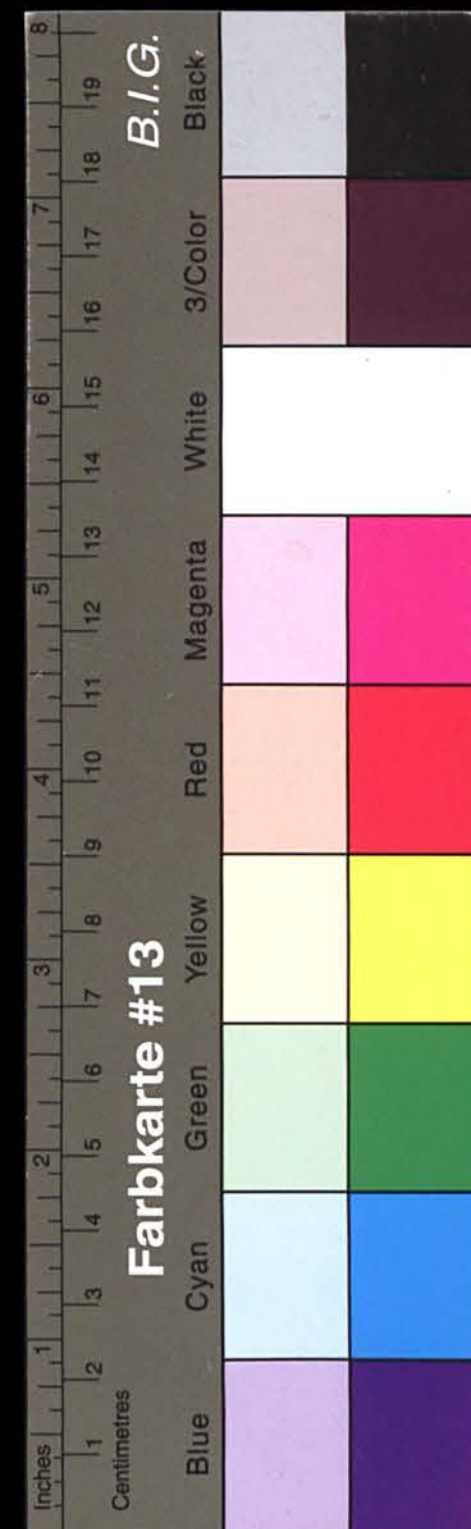

Kreisarchiv Stormarn A1

Der Amtsvorsteher
des Amtsbezirks Ohe
Tgb.Nr. 1160

G l i n d e, den 12. August 1929.

Urschriftlich n.5 anl.g.R.
Herrn Bausachverständigen Husen
Ost-Steinbek
=====

zur Prüfung ergebenst übersandt.
Wie hoch werden voraussichtlich die Baukosten sein?

Ch. Husen
Ost-Steinbek d. 15. Aug. 1929.
Hofft michst. Besuchen.
Ihre gew. Baukosten
in Glinde
auf Wärfung mit den Baumkosten verglichen
gefaßt, daß die mit roten Eisen ausgebrannten Stein
zu liegen sind
die Baukosten werden ca. 1000,- Mk. betragen.

Ch. Husen
Ihre gew. Baukosten

Der Amtsvorsteher
des Amtsbezirks Ohe
Tgb.Nr. 1178

G l i n d e, den 15. August 1929.

Urschriftlich n.5 Anl.g.R.
dem Hochbauamt
W a n d s b e k
=====


Wandsbek, den 21. Aug. 1929
zur weiteren Prüfung ergebenst übersandt.

Urschriftlich mit Anl.
dem Herrn Amtsvorsteher
in Glinde
nach Begutachtung zurückgesandt.
Bedenken werden nicht er-
hoben.


Ch. Husen
Kreisbaureis. Ohe

KREIS STORMARN
Kreisausschuss zu Wandsbek
Eing. 18. AUG. 1929
Nr. 2680

Amtsvorsteher des Amtsbezirks Ohe
zu Glinde, Bez. Hamburg.
eing. d. 23 AUG
L.Nr. 1222

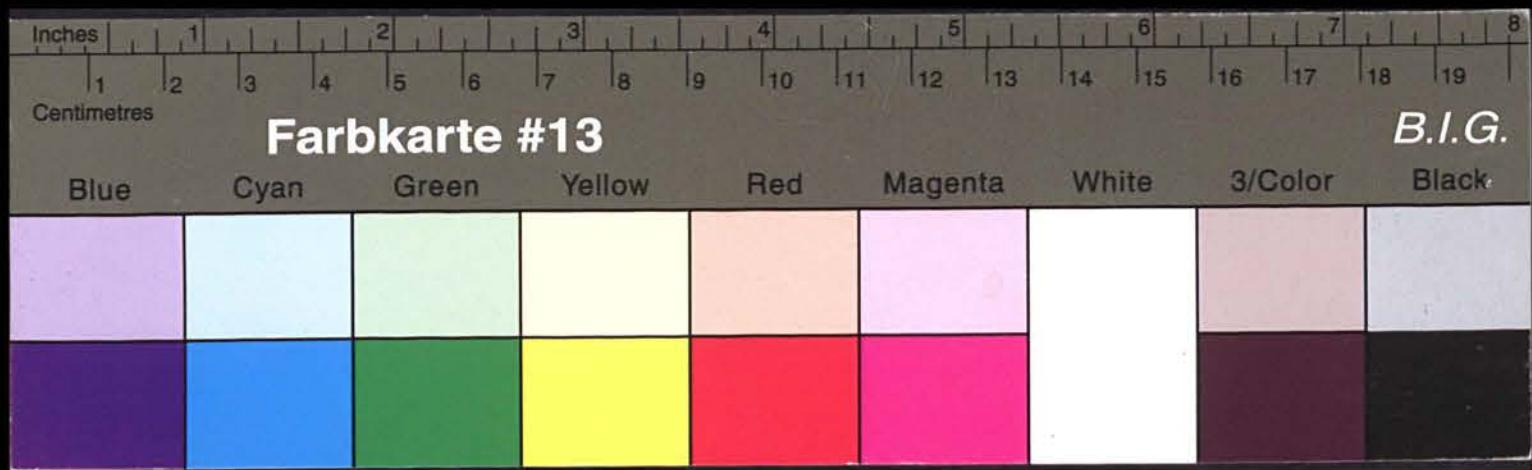

Kreisarchiv Stormarn A1

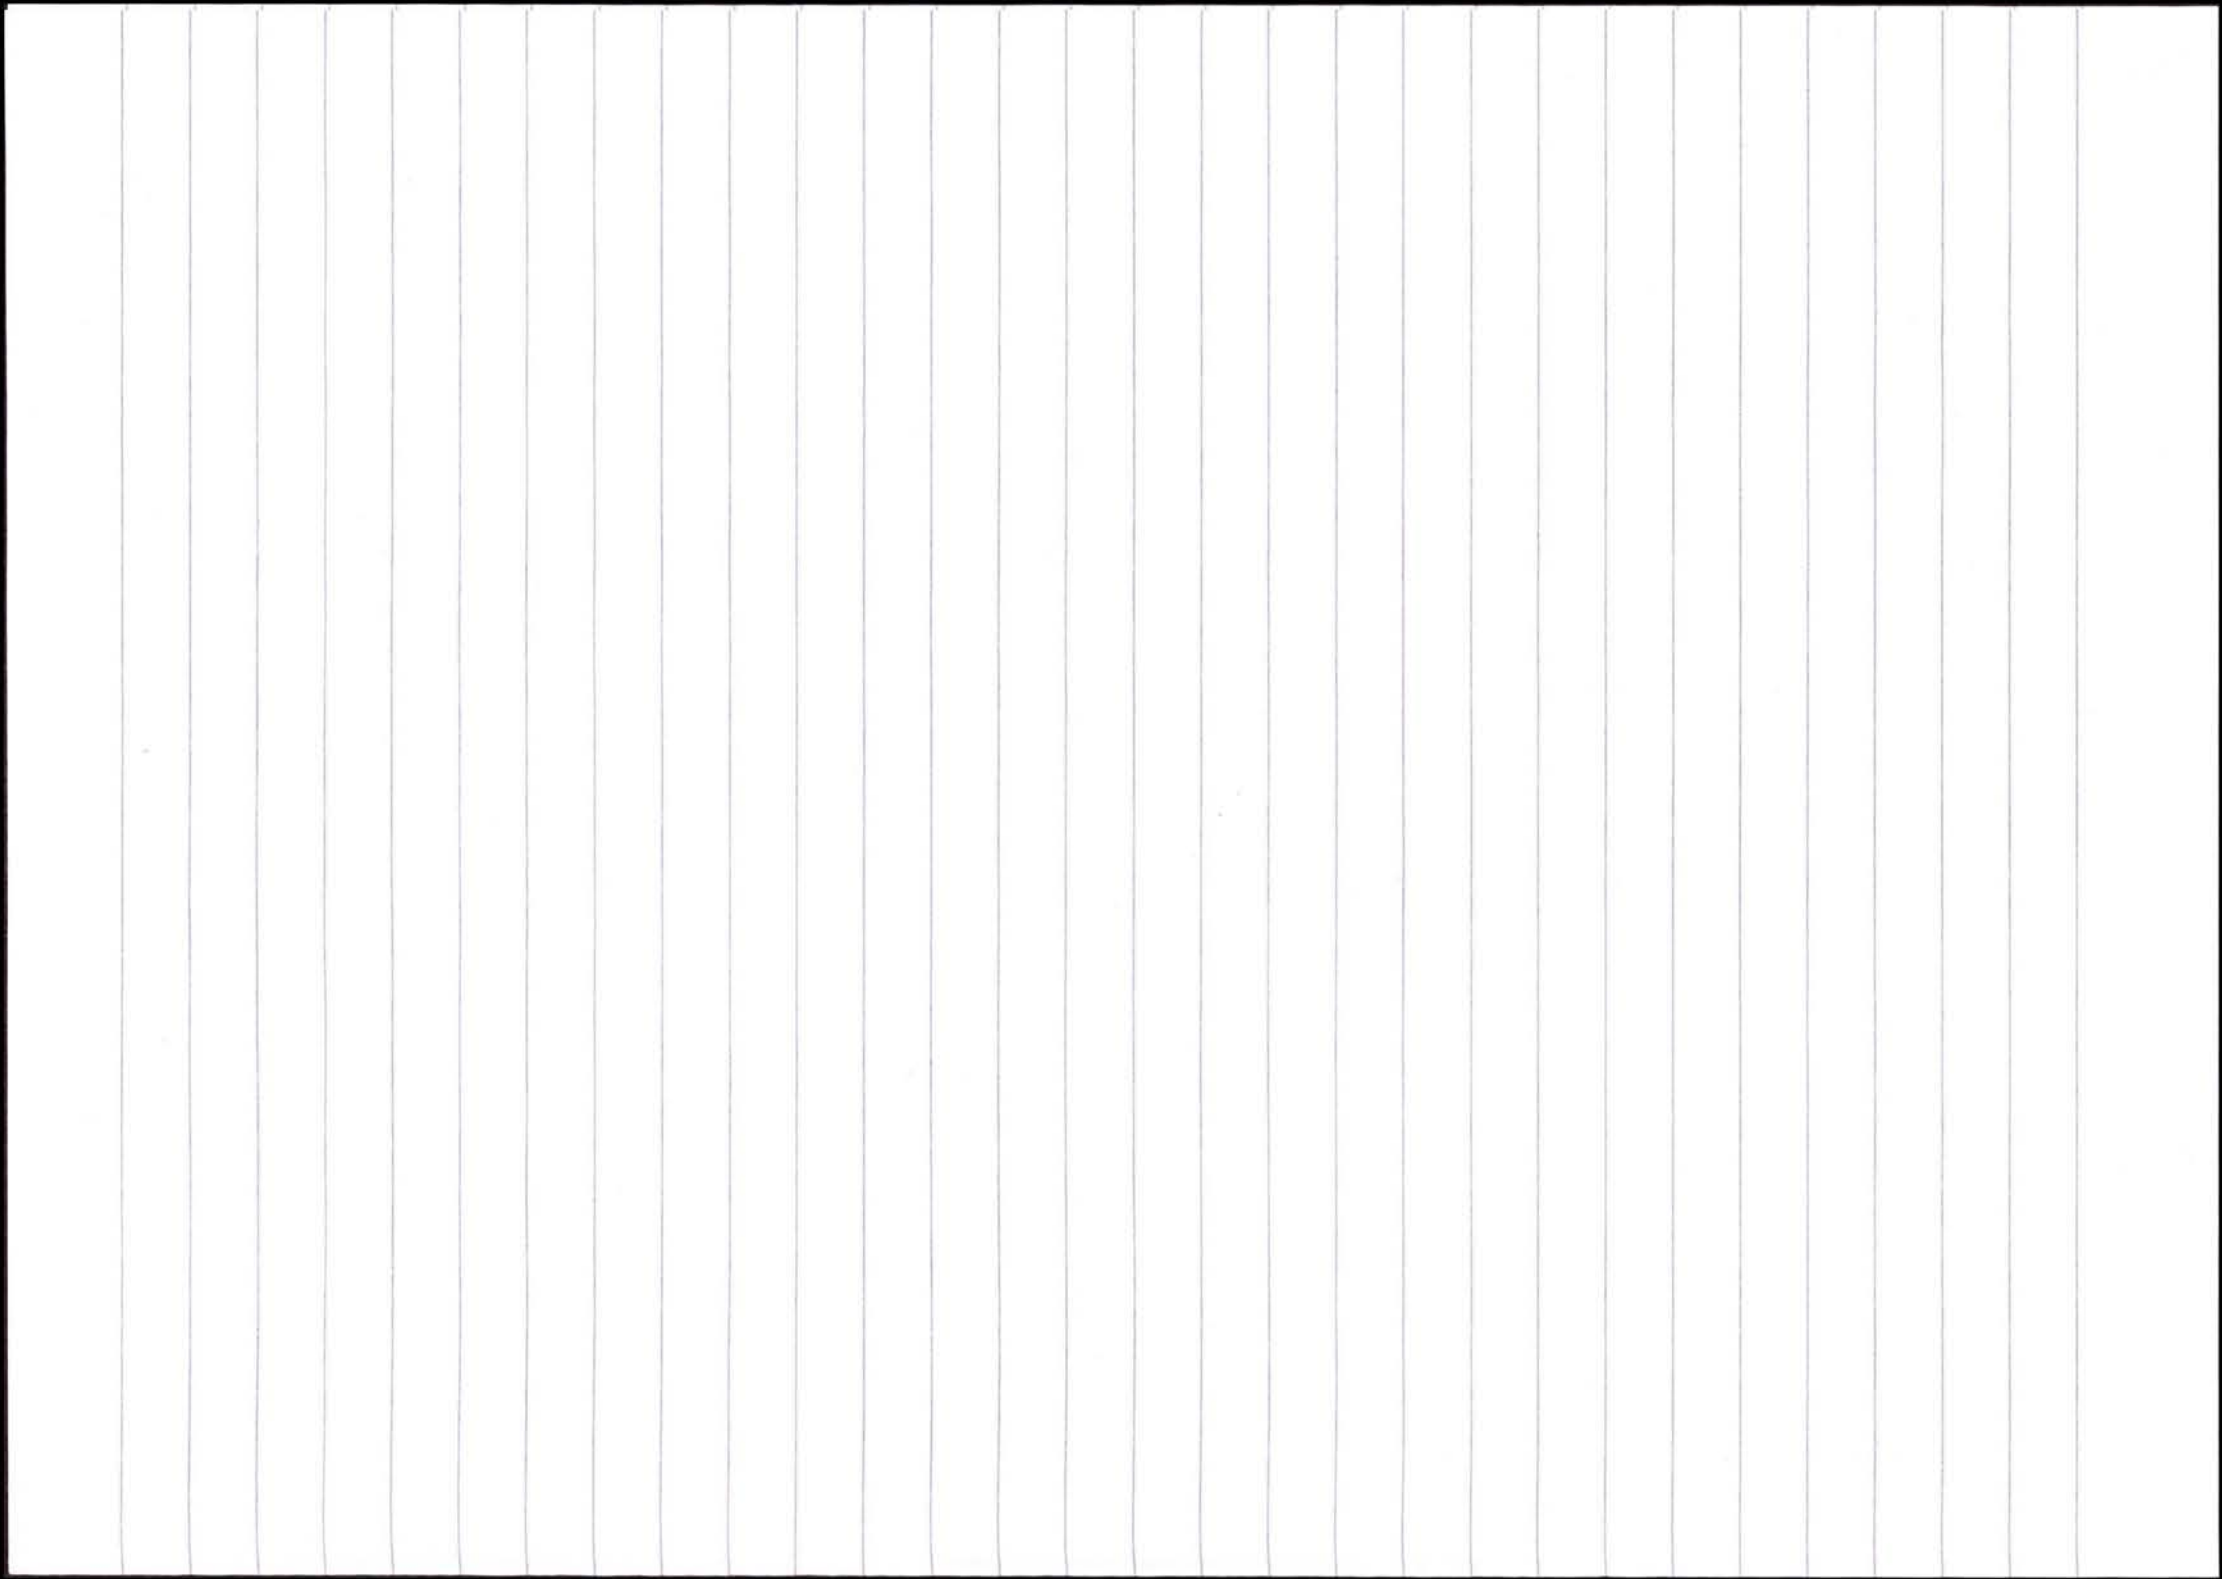


Louis v. Lohmstein 11 37 29 Oktober. 1929
Trittau, den 29 Oktober. 1929



Rohbau
Gebrauchs = Abnahme = Bescheinigung.


Bei der vorgenommenen Prüfung der Schornsteine, Feuerungsanlagen, Rauchleitungen und Schutzvorrichtungen in dem fertiggestellten Neubau *neuer Kamin* Umbau *im Kamin* in *Wittke* Straße Nr. *1* sind keine *keine* folgende *keine* Mängel vorgefunden.

U. Franke
L. v. Lohmstein

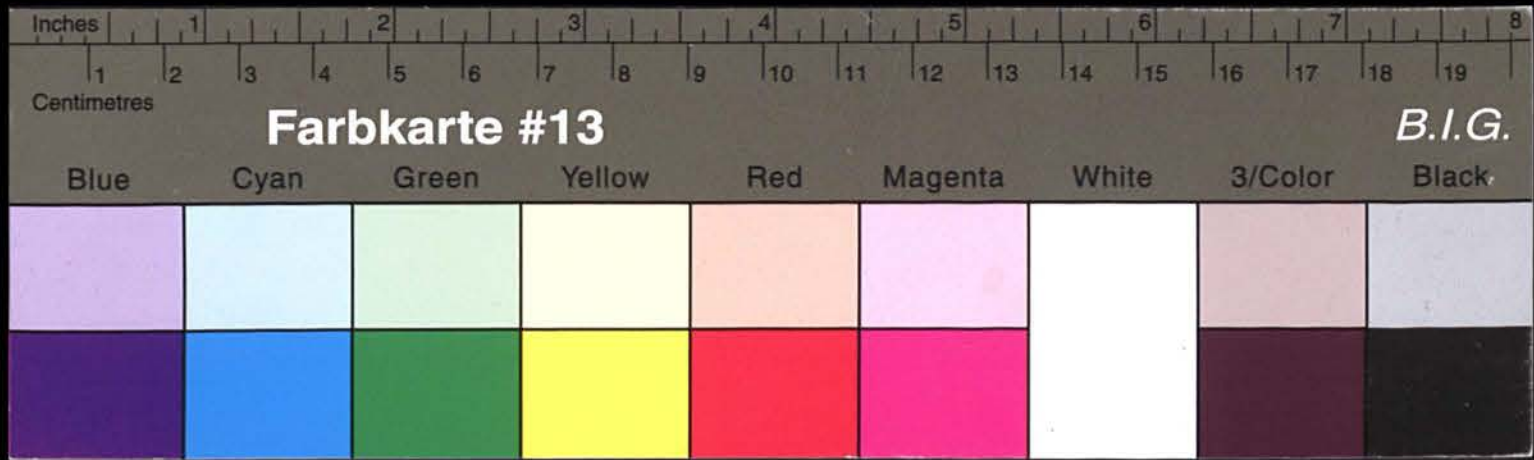

Kreisarchiv Stormarn A1

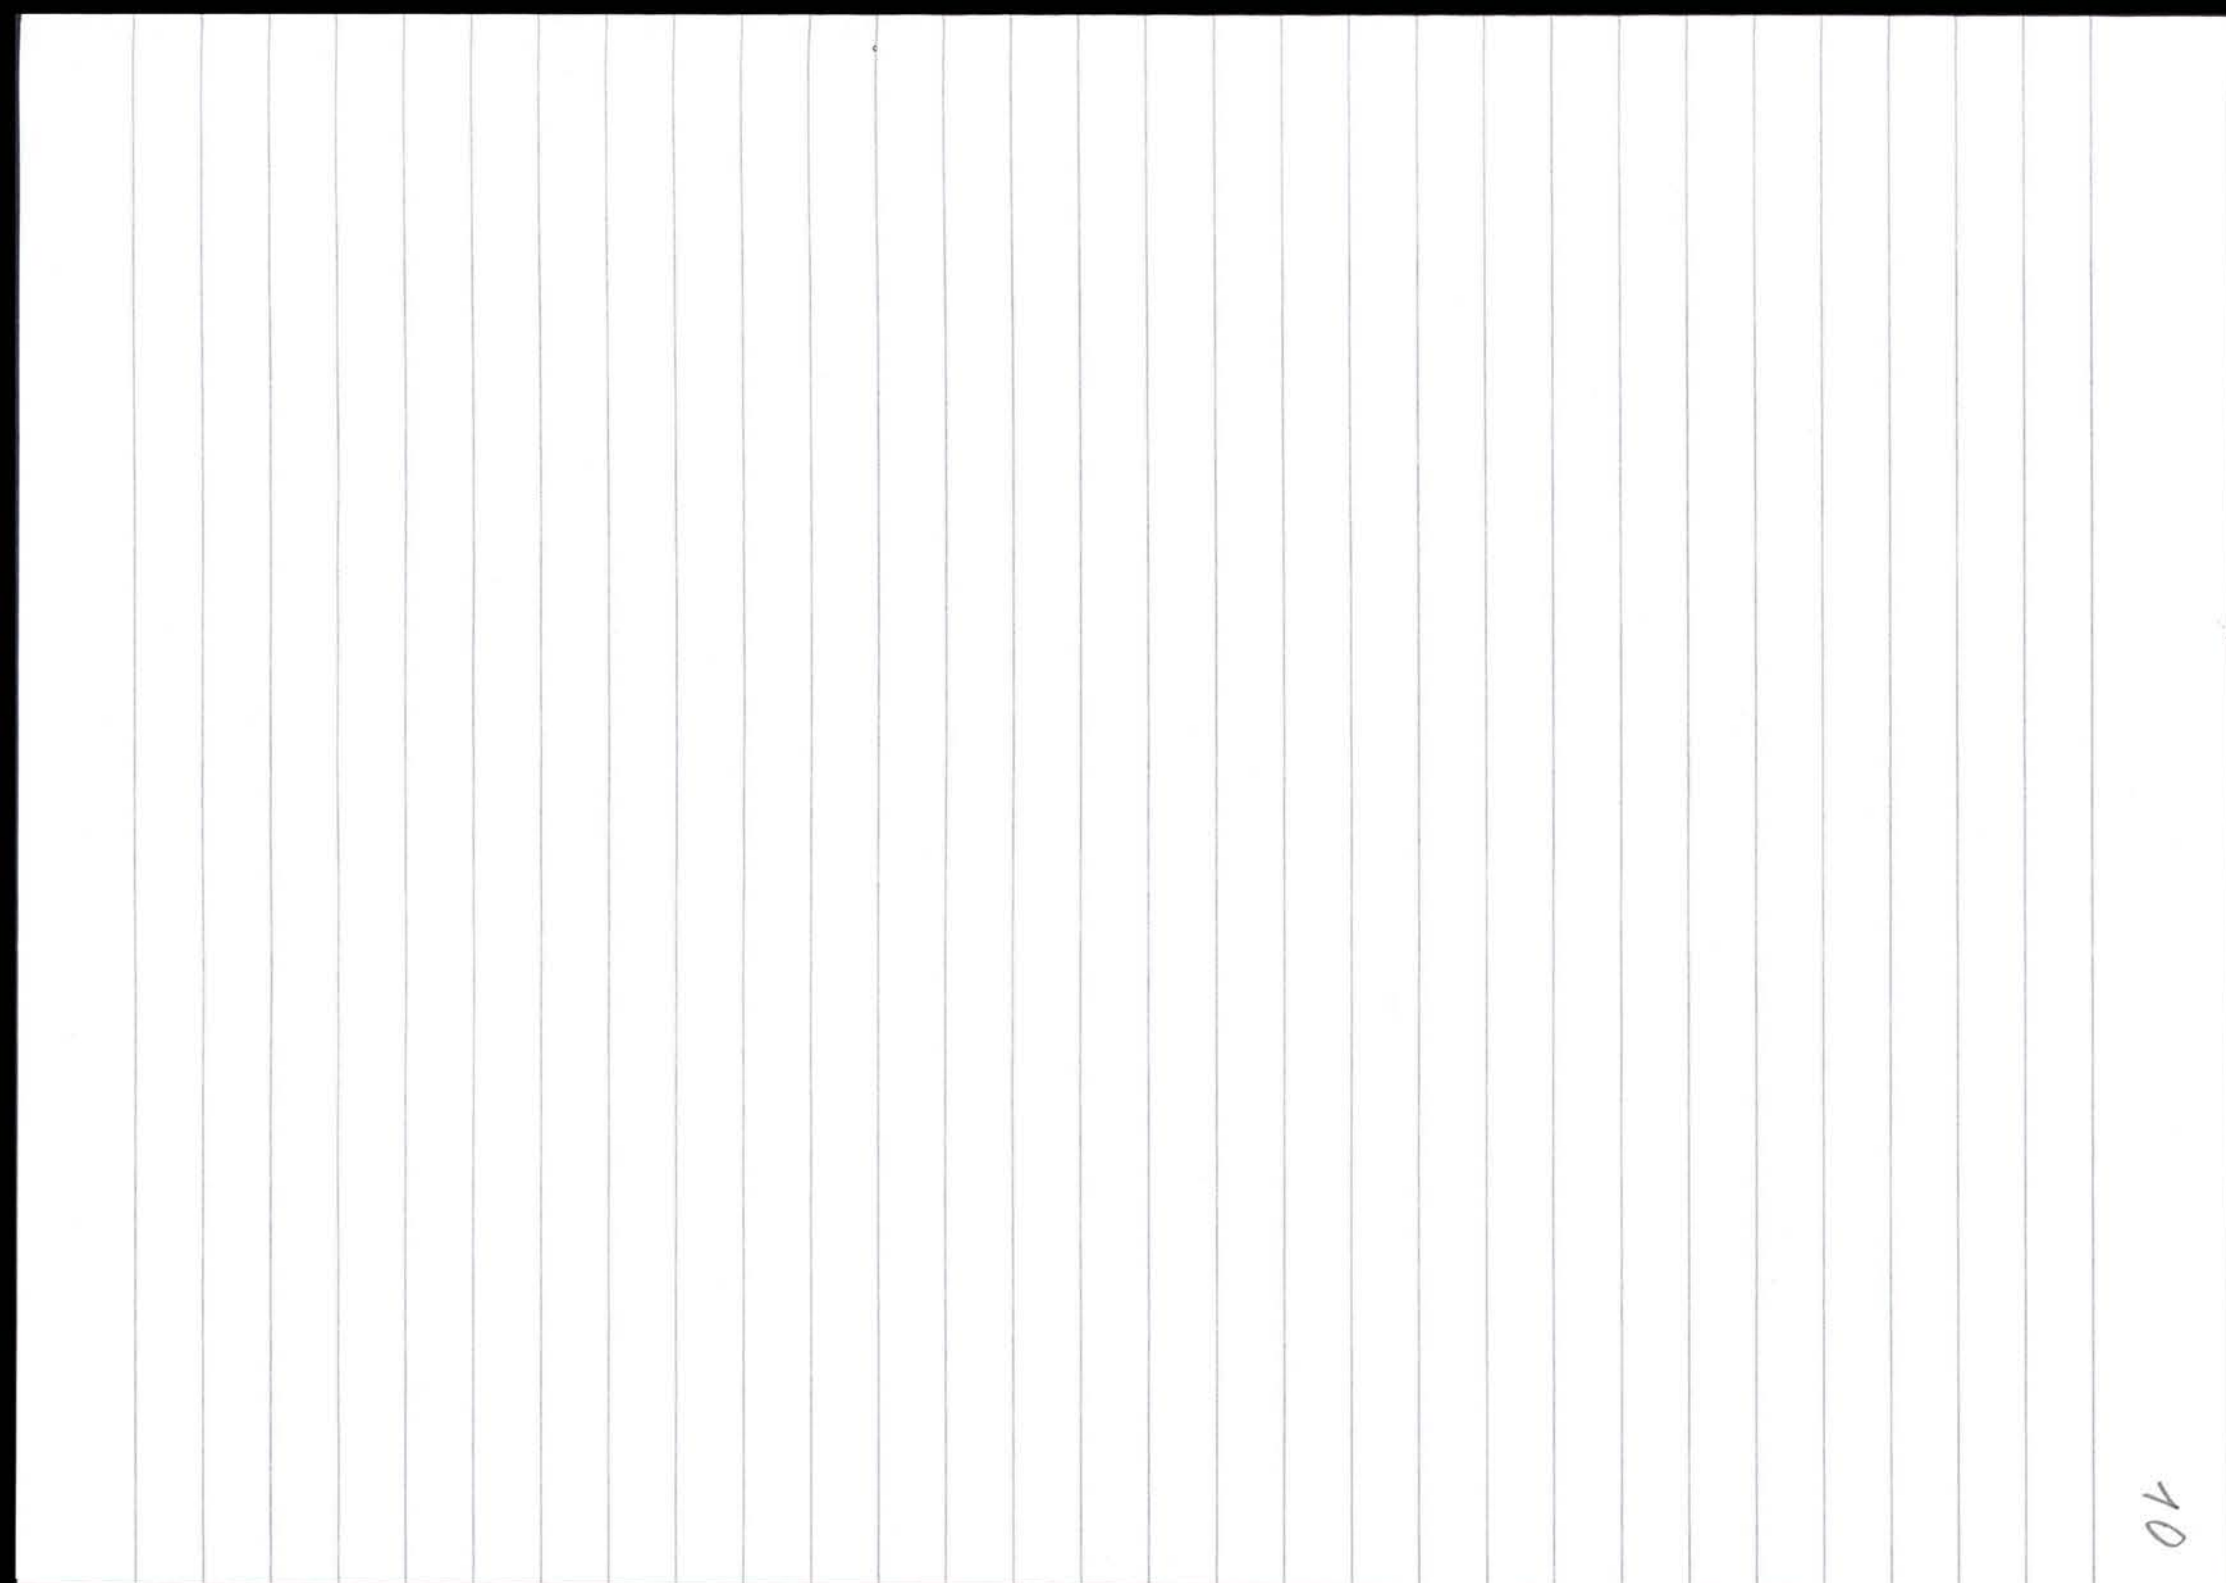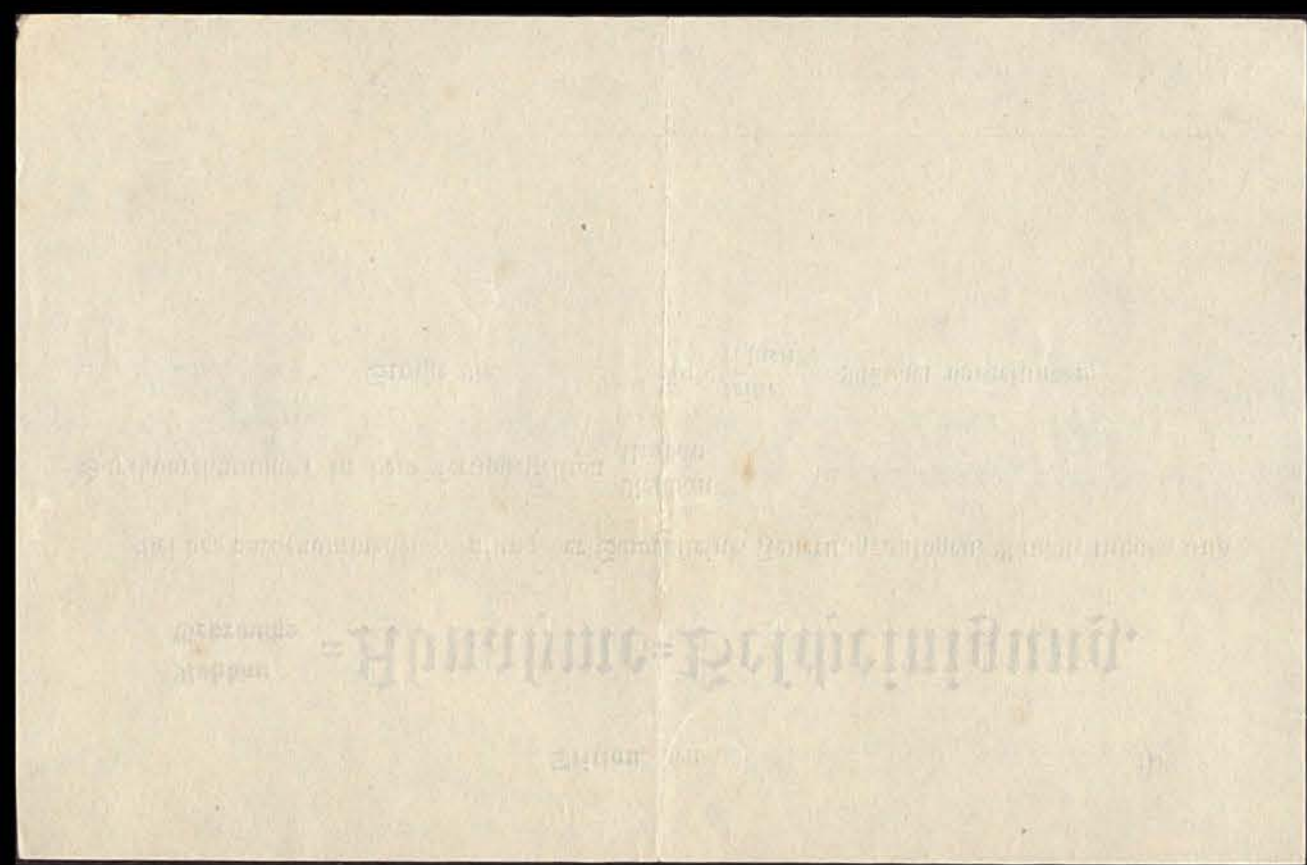

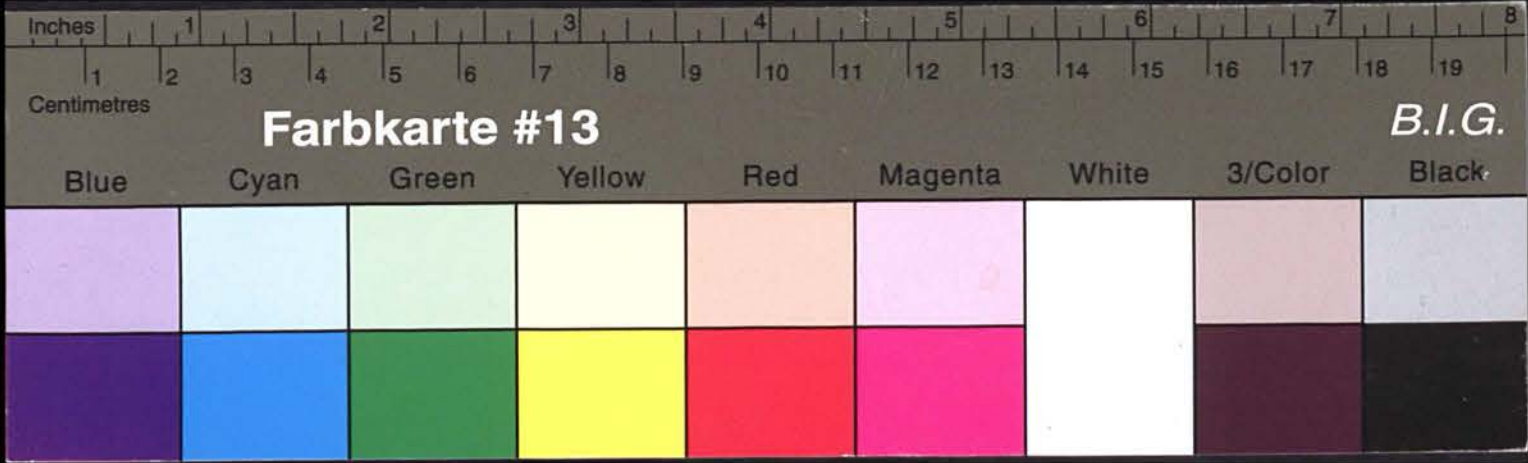

Kreisarchiv Stormarn A1

